


Załącznik nr 1
do UCHWAŁY NR ~~XXXIX~~.../324/2018
RADY GMINY KOŁBIEL
z dnia 22 czerwca 2018 r.

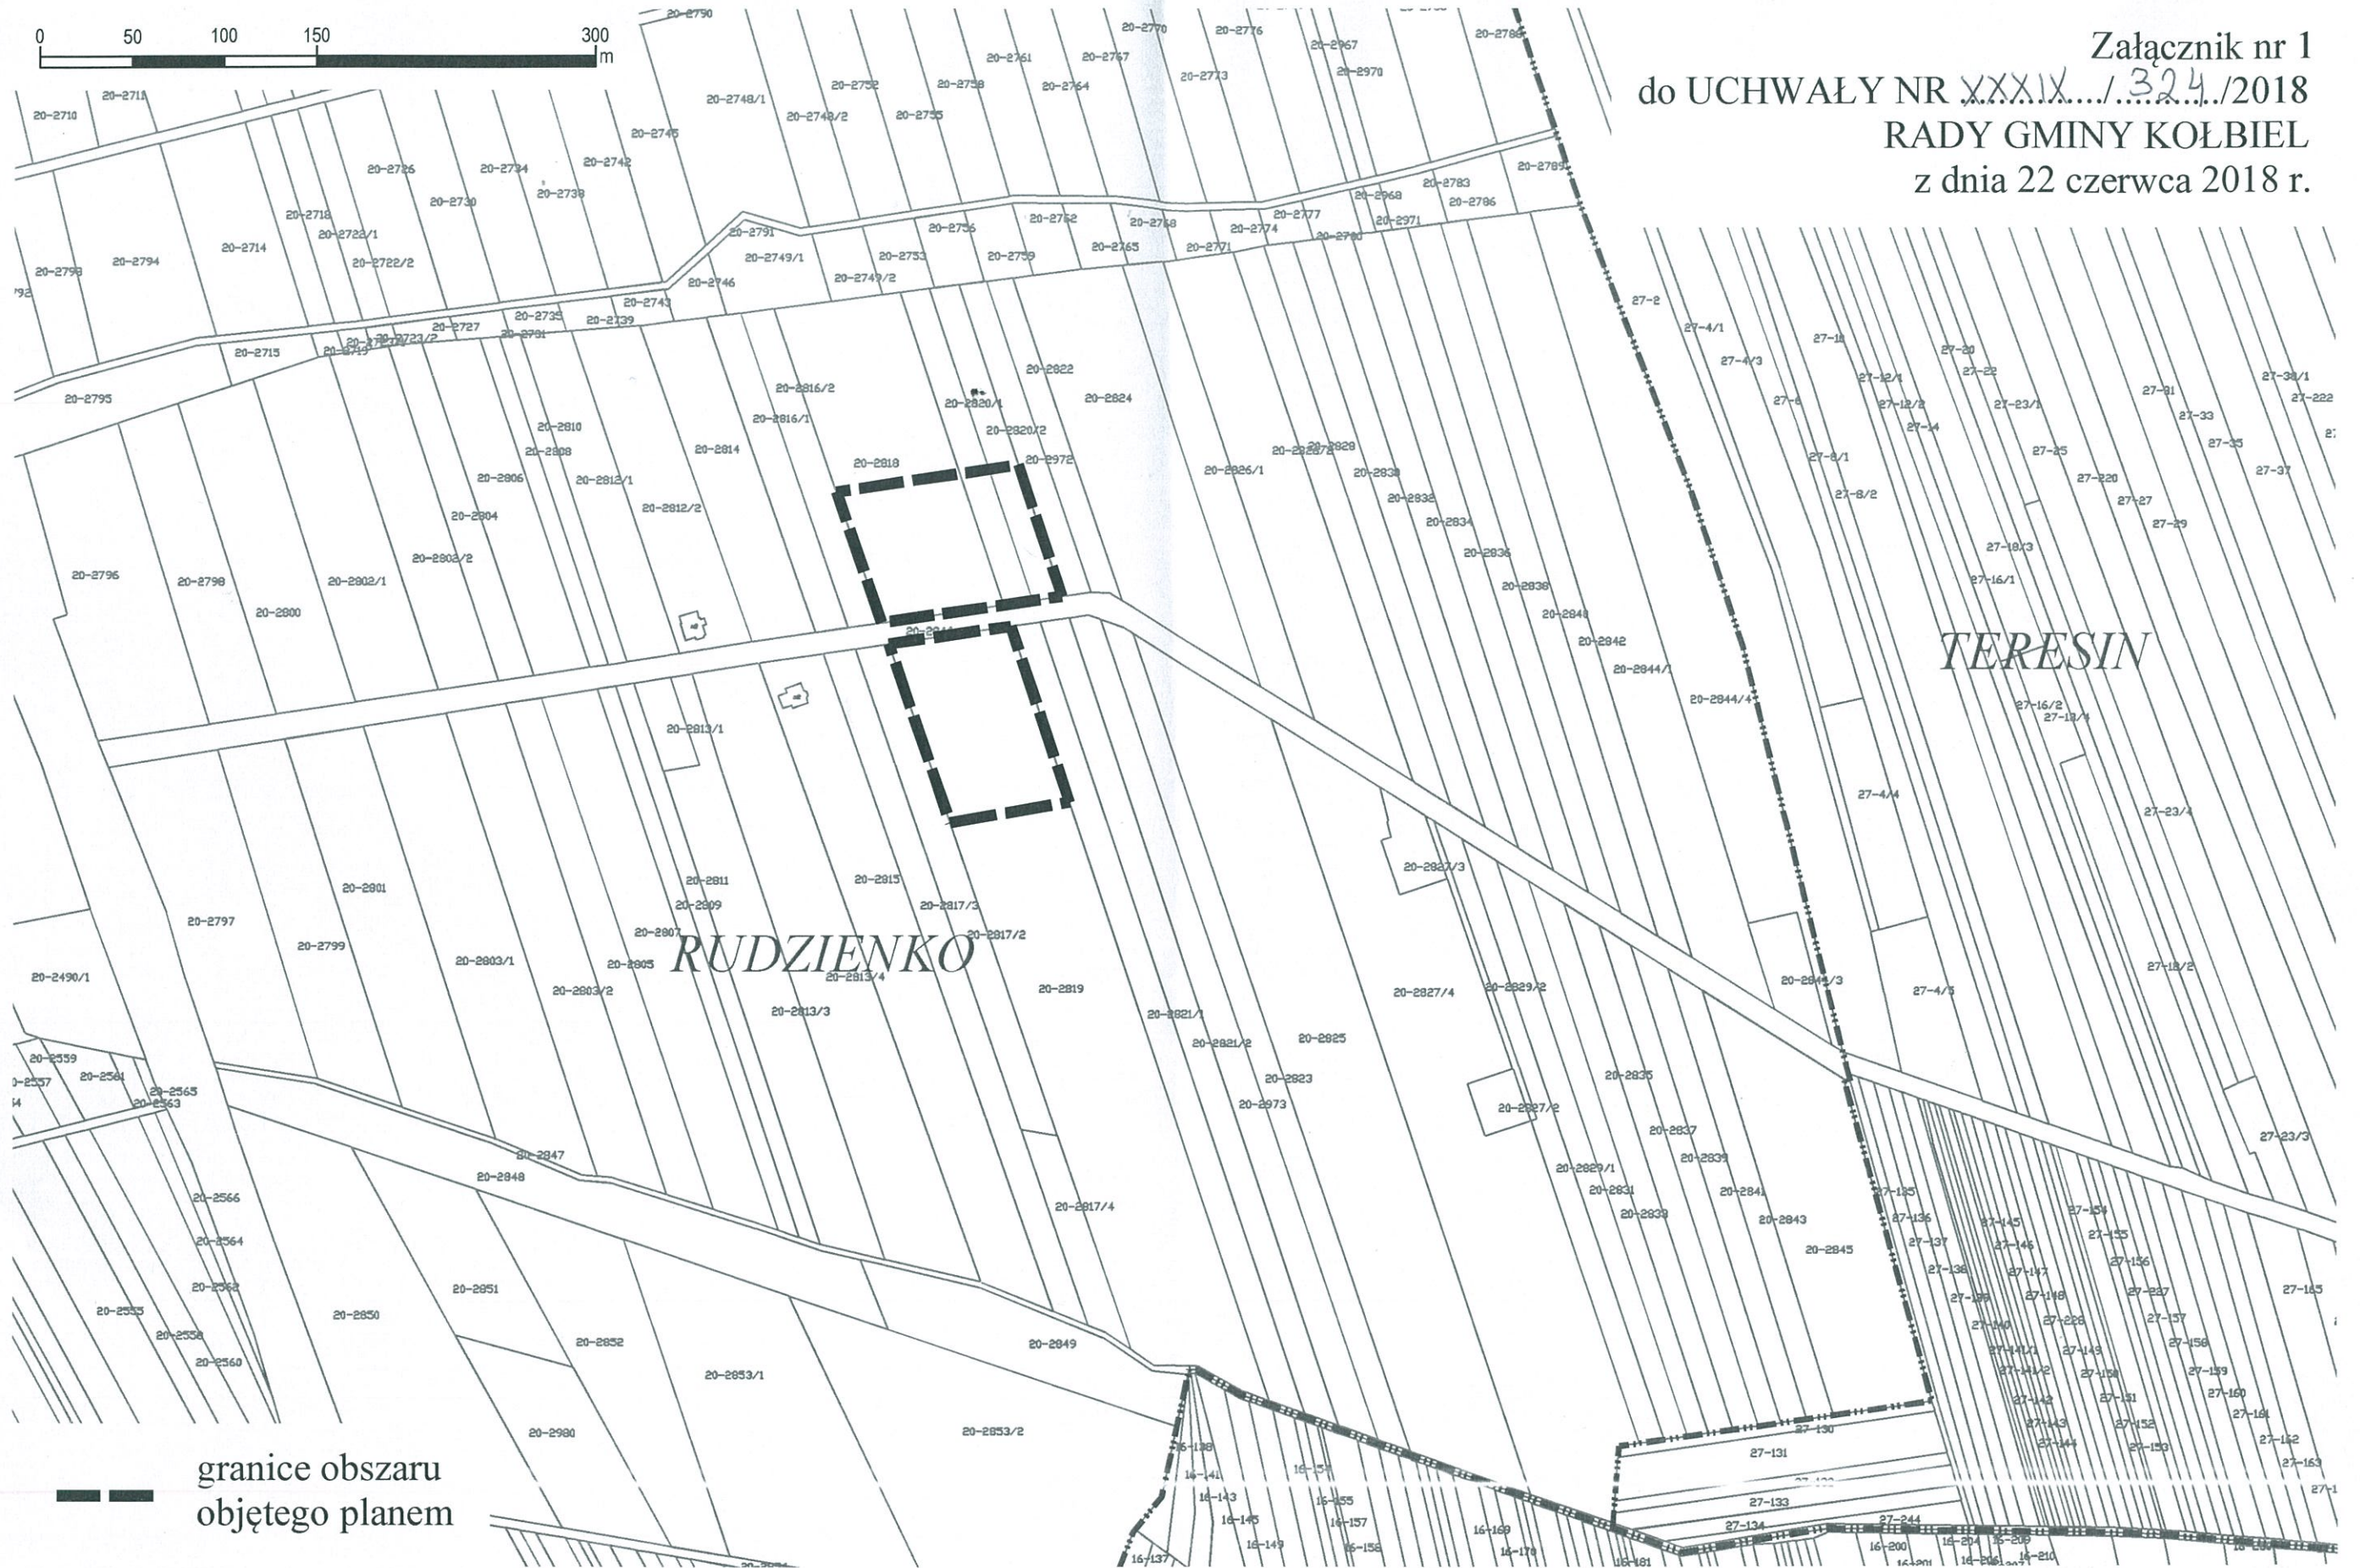

granicę obszaru
objętego planem

PRZEWODNICZĄCY
RADY GMINY
Waldemar Kloch
Waldemar Kloch