


Załącznik nr 1
do UCHWAŁY NR XXXX/III/...../2018
RADY GMINY KOŁBIEL
z dnia 24 kwietnia 2018 r.

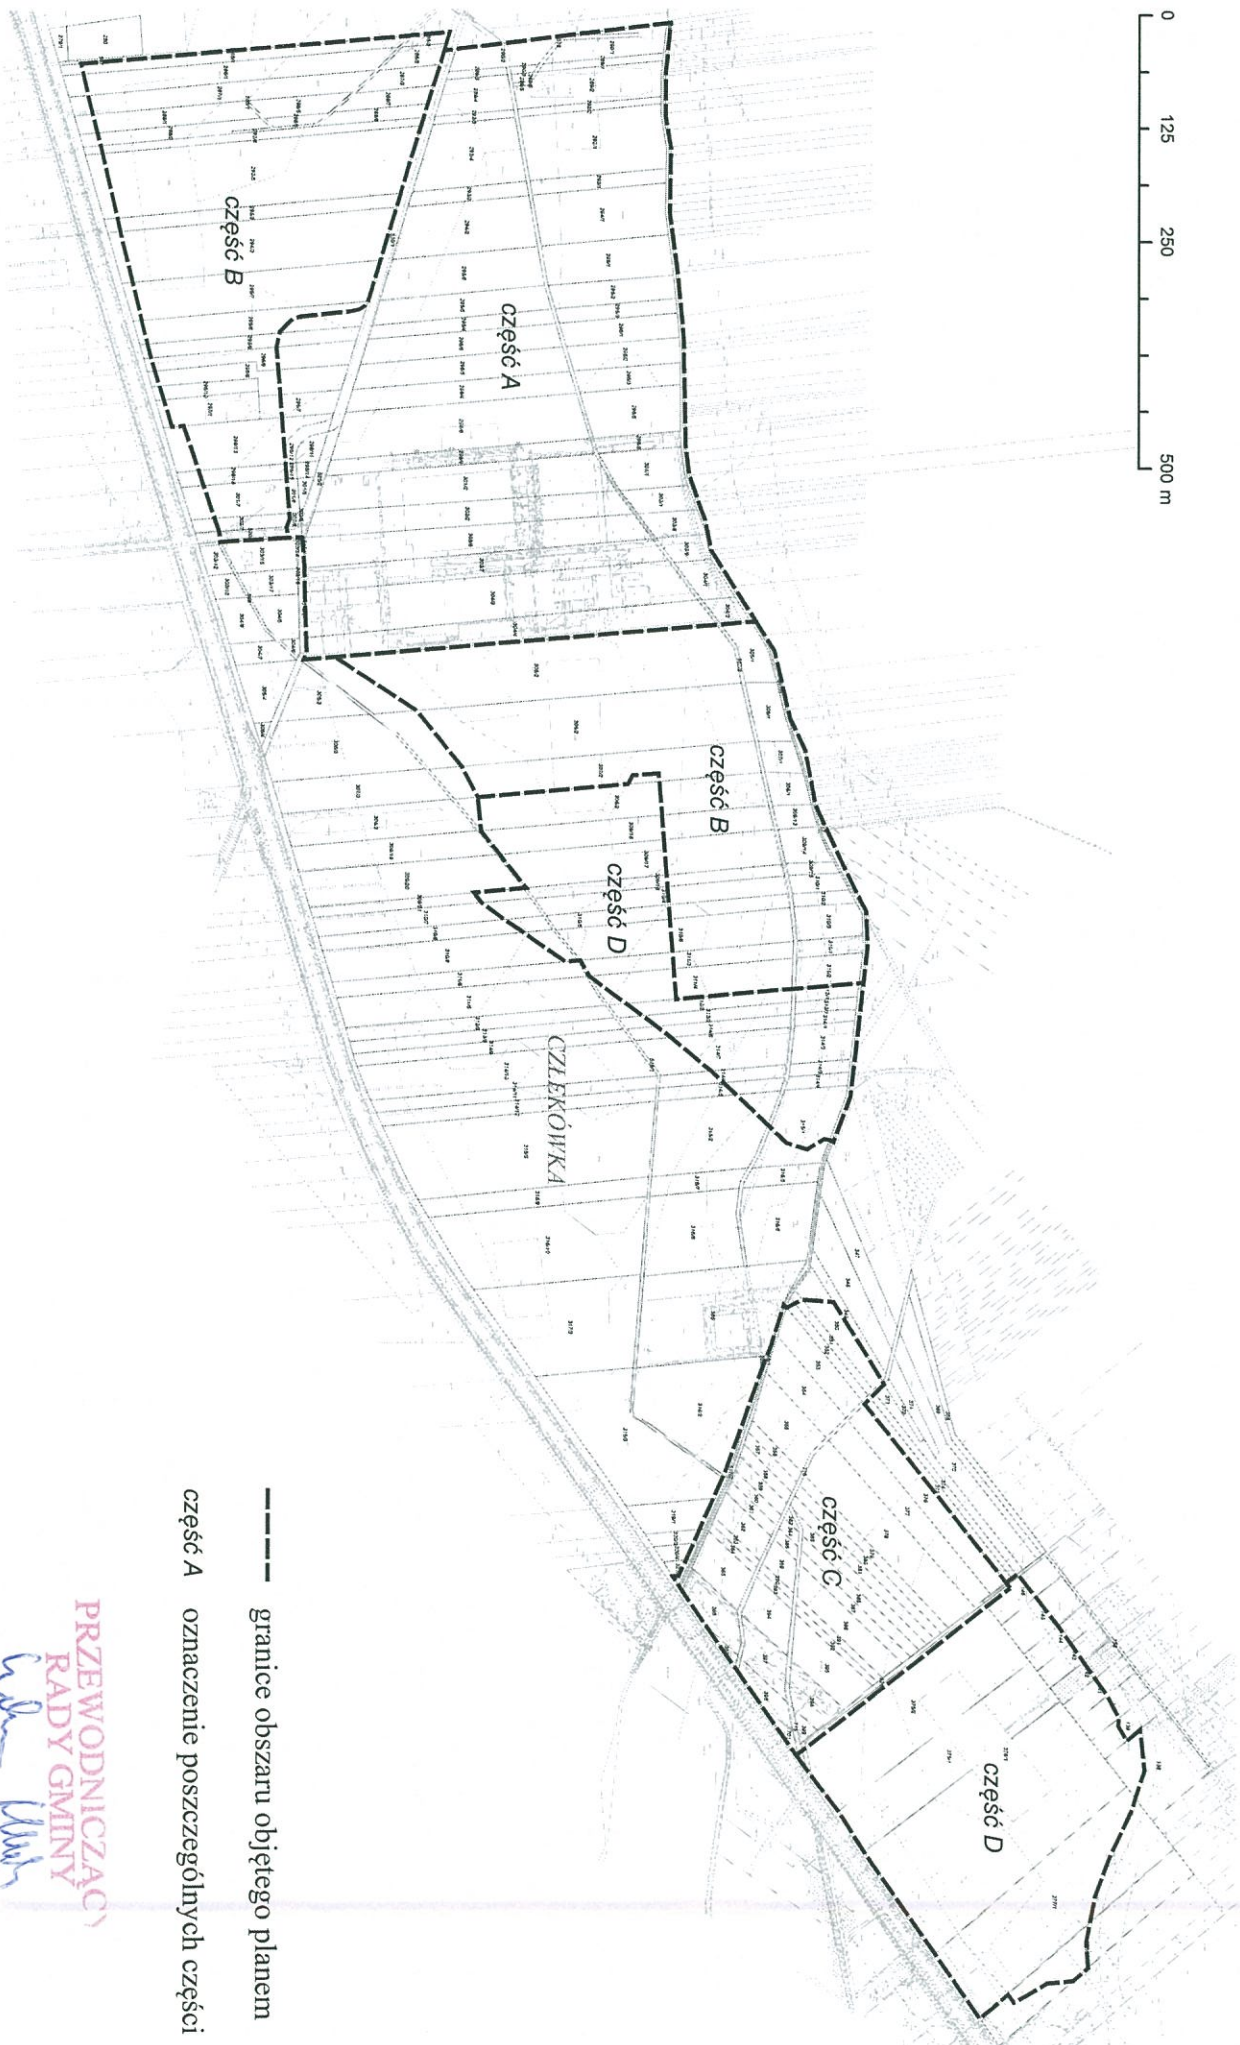

----- granice obszaru objętego planem
część A oznaczenie poszczególnych części

PRZEWODNICZĄCY
RADY GMINY
Waldemar Kloch