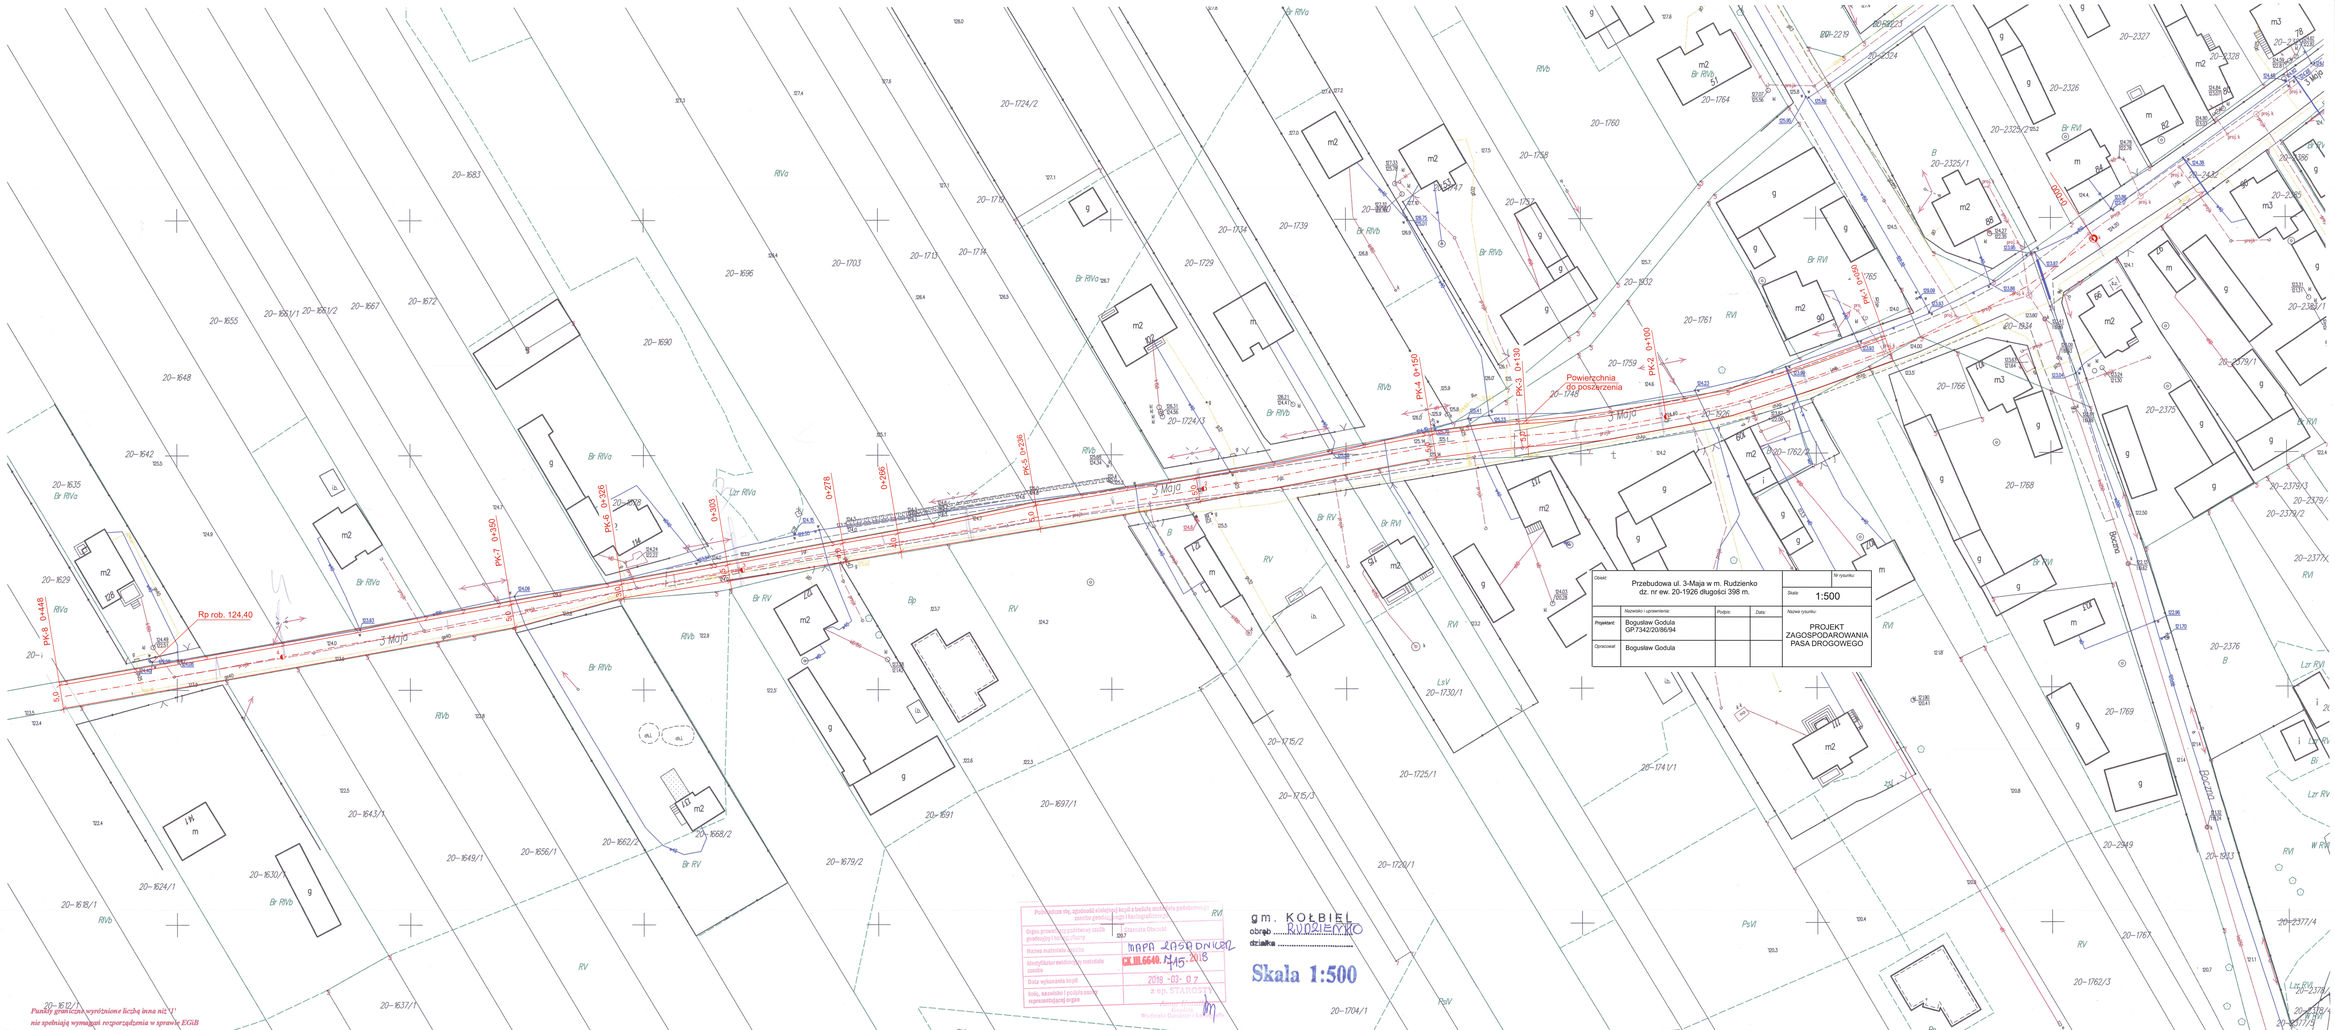
Przebudowa ul. 3-Maja w m. Rudzienko
dz. nr ew. 20-1926 długości 398 m.
Nr rysunku:
Skala: 1:500
Nazwisko i sprawowana: Podpis: Data:
Projektant: Bogusław Godula GP.7342/20/86/94
Opracował: Bogusław Godula
Nazwa rysunku:
PROJEKT ZAGOSPODAROWANIA PASA DROGOWEGO
gm. KOŁBIEL
obręb RUDZIENKO
działka
Skala 1:500
MAPA ZASADNICZA
GK.III.6640.
2018
2018 - 03 - 07
3 MAJA
Powierzchnia do poszerzenia
Rp rob. 124,40
Br RVa
Br RVb
Br RV
RVa
RVb
RV
RVI
Bp
Lzr RVa
Lzr RVb
Lzr RV
LsV
PsV
Bocano
20-1683
20-1696
20-1690
20-1703
20-1713
20-1714
20-1715
20-1724/2
20-1724/3
20-1739
20-1729
20-1724
20-1732
20-1758
20-1760
20-1764
20-1759
20-1748
20-1761
20-1762/2
20-1766
20-1768
20-1769
20-1762/3
20-1767
20-1655
20-1655/1
20-1655/2
20-1667
20-1672
20-1648
20-1642
20-1635
20-1629
20-1624/1
20-1618/1
20-1612/1
20-1637/1
20-1630/1
20-1649/1
20-1656/1
20-1662/2
20-1668/2
20-1679/2
20-1691
20-1697/1
20-1715/2
20-1725/1
20-1715/3
20-1724/1
20-1730/1
20-1704/1
20-1774/1
20-1925
20-1926
20-1934
20-2325/2
20-2325/1
20-2326
20-2327
20-2328
20-2324
20-2322
20-2321
20-2379/1
20-2375
20-2379/3
20-2379/2
20-2377/1
20-2376
20-2369
20-2377/4
20-2378/2
20-2378/1
20-2377/3
20-2377/5
PK-1 0+000
PK-2 0+100
PK-3 0+130
PK-4 0+150
PK-5 0+285
PK-6 0+326
PK-7 0+350
PK-8 0+410
0+276
0+286
0+303
Powiatowa
Gminna
Wewnętrzna
Publiczna
Prywatna
Pundły graniczne wyróżnione liczbą inną niż 1
nie spełniają wymagań rozporządzenia w sprawie EGiB