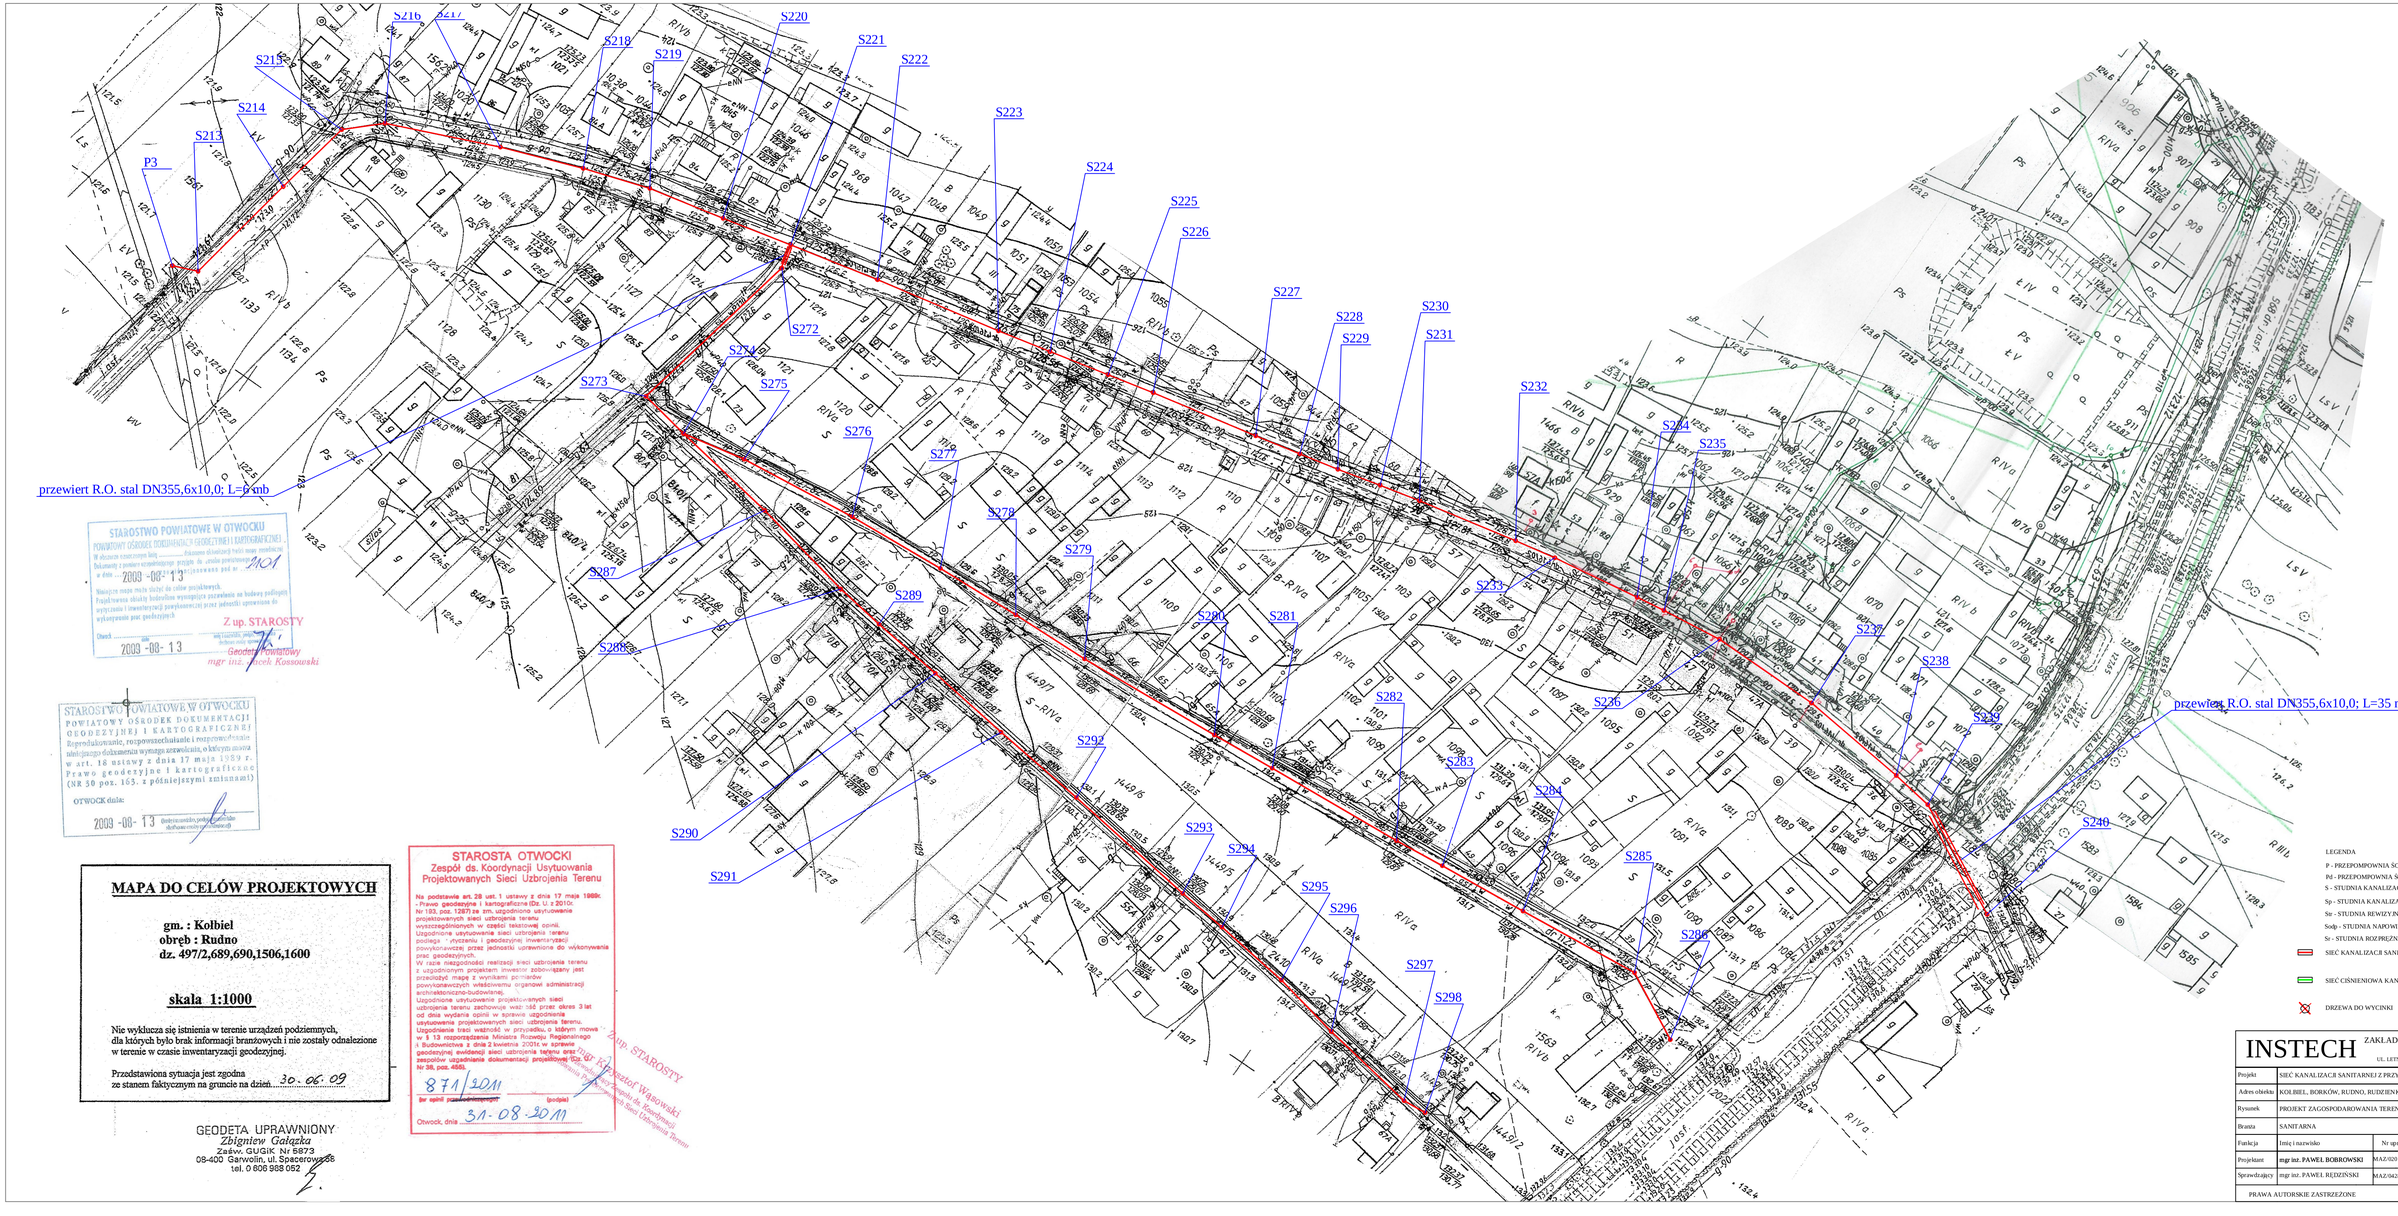

STAROSTWO POWIATOWE W OTWOCKU
POWIATOWY OŚRODEK DOKUMENTACJI GEODEZYJNEJ I KARTOGRAFICZNEJ
Dokumenty i pomoce ewidencyjne przyjęto do zasobu państwowego
w dniu ..... 2009 -08- 13 3101
Niniejsze mapa może służyć do celów projektowych.
Projektowana obsługa budynków wymaga uzgodnienia na budowę podłączeń
wytyczenia i inwentaryzacji powykonawczej przez jednostki uprawnione do
wykonywania prac geodezyjnych.
Data ..... podpis
2009 -08- 13
Z up. STAROSTY
Geodeta Powiatowy
mgr inż. Marek Kossowski

STAROSTWO POWIATOWE W OTWOCKU
POWIATOWY OŚRODEK DOKUMENTACJI GEODEZYJNEJ I KARTOGRAFICZNEJ
Reprodukowanie, rozpowszechnianie i rozpowszechnianie niniejszego dokumentu wymaga zezwolenia, o którym mowa w art. 18 ustawy z dnia 17 maja 1989 r. Prawo geodezyjne i kartograficzne (Dz.U. Nr 30 poz. 163, z późniejszymi zmianami)
OTWOCK dnia:
2009 -08- 13

MAPA DO CELÓW PROJEKTOWYCH

gm. : Kolbiel
obręb : Rudno
dz. 497/2,689,690,1506,1600

skala 1:1000

Nie wyklucza się istnienia w terenie urządzeń podziemnych, dla których było brak informacji branżowych i nie zostały odnalezione w terenie w czasie inwentaryzacji geodezyjnej.

Przedstawiona sytuacja jest zgodna ze stanem faktycznym na gruncie na dzień 30-06-09

GEODETA UPRAWNIONY
Zbigniew Gałązka
Zaśw. GUGiK Nr 5873
08-400 Garwolin, ul. Sobieskiego 28
tel. 0 606 988 052

STAROSTA OTWOCKI
Zespół ds. Koordynacji Usytuowania Projektowanych Sieci Uzbrojenia Terenu
Na podstawie art. 28 ust. 1 ustawy z dnia 17 maja 1989r. - Prawo geodezyjne i kartograficzne (Dz. U. z 2010r. Nr 193, poz. 1287) ze zm. uzgodniono usytuowanie projektowanych sieci uzbrojenia terenu wyszczególnionych w części tekstowej oceny. Uzgodnione usytuowanie sieci uzbrojenia terenu podlega "przyjęciu i geodezyjnej inwentaryzacji powykonawczej przez jednostki uprawnione do wykonywania prac geodezyjnych.
W razie niezgodności realizacji sieci uzbrojenia terenu z uzgodnionym projektem inwestor zobowiązany jest przedłożyć mapę z wynikami pomiarów powykonawczych wtedowi organowi administracji architektoniczno-budowlanej.
Uzgodnione usytuowanie projektowanych sieci uzbrojenia terenu zachowuje ważność 1§6 przez okres 3 lat od dnia wydania opinii w sprawie uzgodnienia usytuowania projektowanych sieci uzbrojenia terenu.
Uzgodnienie traci ważność w przypadku, o którym mowa w § 13 rozporządzenia Ministra Rozwoju Regionalnego i Budownictwa z dnia 2 kwietnia 2004r. w sprawie geodezyjnej ewidencji sieci uzbrojenia terenu oraz trybu zespołów uzgadniania dokumentacji projektowej (Dz. U. Nr 86, poz. 4566).
871/2011
(nr opinii projektowanej) (podpis)
Otwock, dnia 31-08-2011
Z up. STAROSTY
mgr Krzysztof Wąsowski
Kierownik Zespołu ds. Koordynacji Projektowanych Sieci Uzbrojenia Terenu

LEGENDA
P - PRZEPOMPOWNIA ŚCIEKÓW SIECIOWA
Pd - PRZEPOMPOWNIA ŚCIEKÓW PRZYDOMOWA
S - STUDNIA KANALIZACYJNA GRAWITACYJNA NA SIECI
Sp - STUDNIA KANALIZACYJNA GRAWITACYJNA NA PRZYŁĄCZU
Sz - STUDNIA REWIZYJNA NA RUROCIĄGU TŁOCZNYM
Sodp - STUDNIA NAPOWIETRZAJĄCO-ODPOWIETRZAJĄCA
Sr - STUDNIA ROZPRĘŻNA
SIEĆ KANALIZACJI SANITARNEJ GRAWITACYJNEJ
SIEĆ CIŚNIENIOWA KANALIZACJI SANITARNEJ
DRZEWA DO WYCINKI

INSTECH	ZAKŁAD TECHNIKI SANITARNEJ PAWEŁ BOBROWSKI UL. LETNIA 27, 09-472 SŁUPNO, CEKANOWO			
Projekt	SIEĆ KANALIZACJI SANITARNEJ Z PRZYŁĄCZAMI			
Adres obiektu	KOLBIEL, BORKÓW, RUDNO, RUDZIENKO, TERESIN; GM. KOLBIEL			
Rysunek	PROJEKT ZAGOSPODAROWANIA TERENU /RYSUNEK SZCZEGÓŁOWY/			
Branża	SANITARNA		SKALA	1:1000
Funkcja	Imię i nazwisko	Nr uprawnień	Podpis	Nr rysunku
Projektant	mgr inż. PAWEŁ BOBROWSKI	MAZ/0201/POOS/07		6
Sprawdzający	mgr inż. PAWEŁ RĘDZIŃSKI	MAZ/0428/POOS/09		
PRAWA AUTORSKIE ZASTRZEŻONE			Data: 11.2011 r.	Strona: