



PRZEKRÓJ NORMALNY

Przekrój nr 1

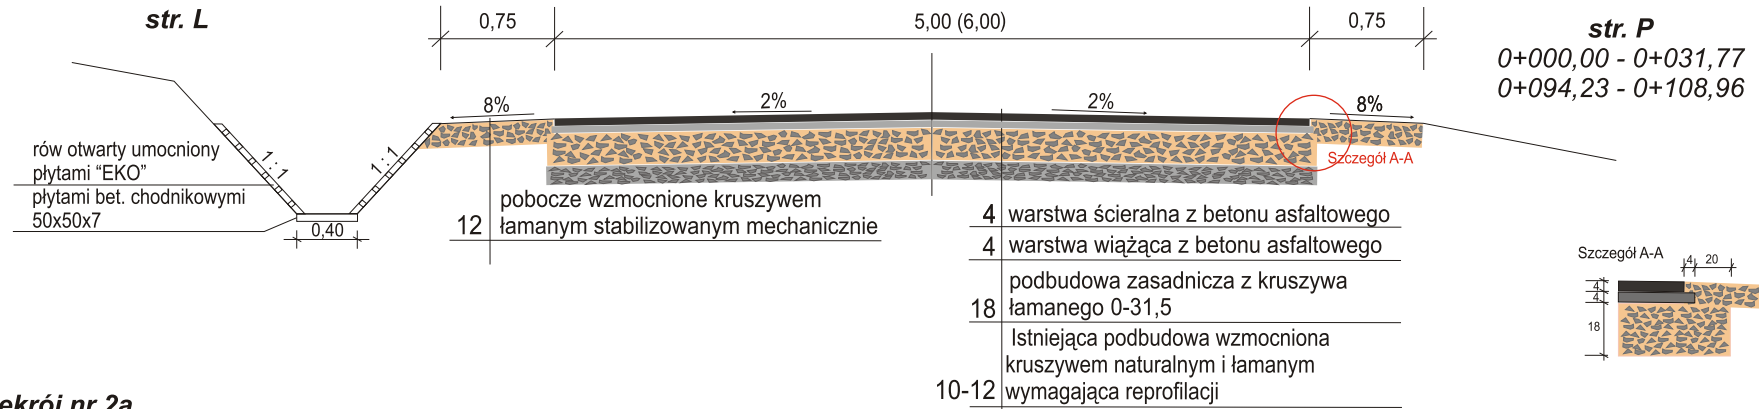

Przekrój nr 2a

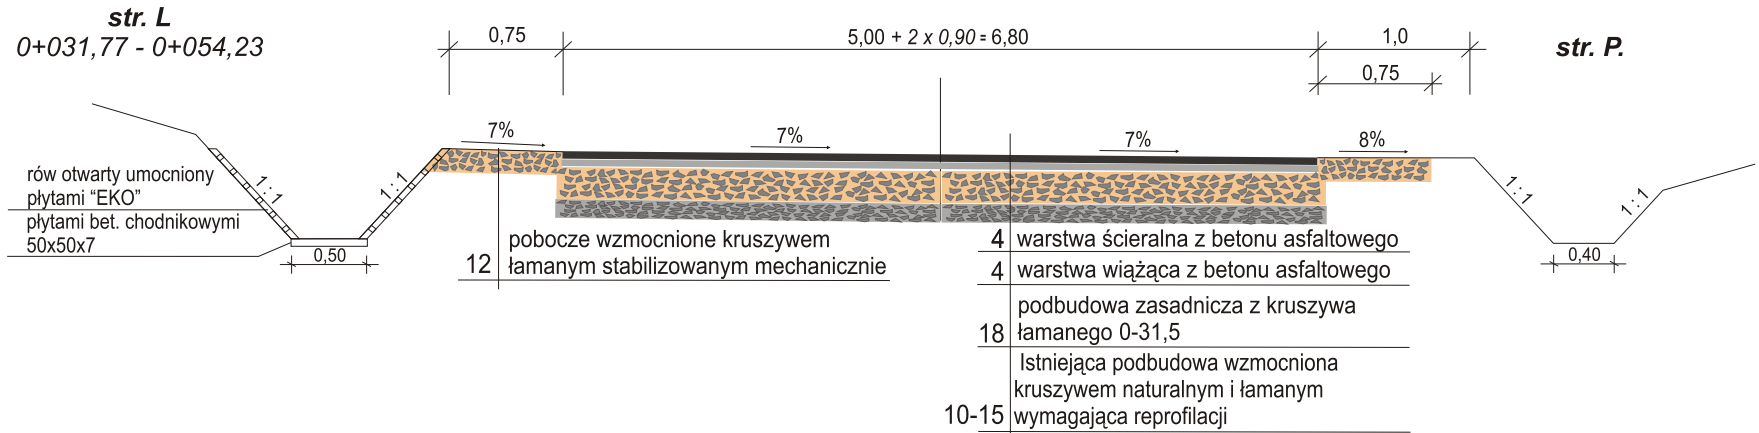


Obiekt: Przebudowa drogi w m. Dobrzyniec dz. nr ew. 43, 204, gm. Kołbiel, powiat Otwock km 0+000 - 0+955			Stadium: PB	Nr rysunku: 1	
			Skala: 1 : 50		
	Nazwisko i uprawnienia:	Podpis:	Data:	Nazwa rysunku: PRZEKROJE NORMALNE	
Projektant:	Bogusław Goduła GP.7342/20/86/94				
Opracował:	Łukasz Kowaluk				

PRZEKRÓJ NORMALNY


Przekrój nr 2b

str. L
0+148,96 - 0+195,04

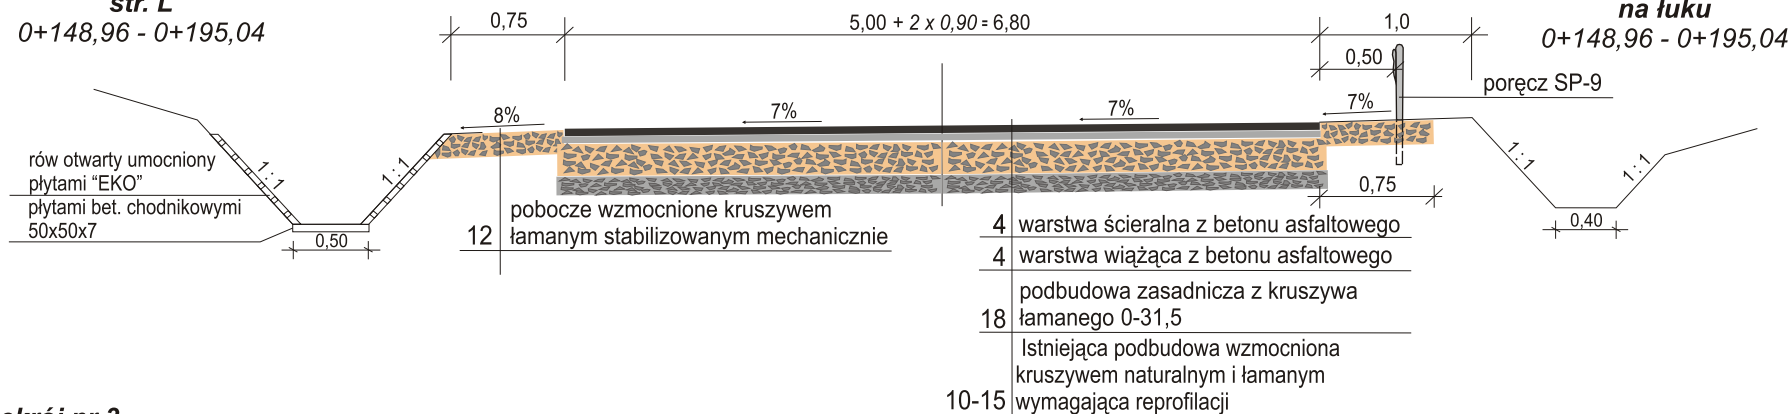

Przekrój nr 3


str. L
0+415,18 - 0+444,18

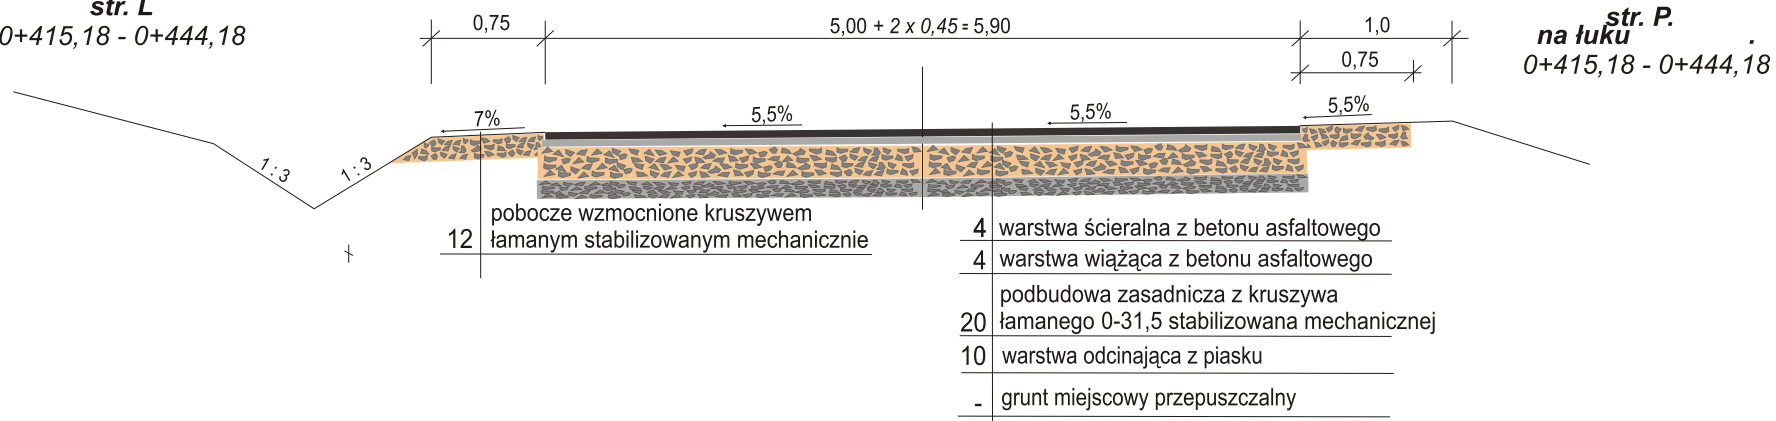

Obiekt: Przebudowa drogi w m. Dobrzyniec dz. nr ew. 43, 204, gm. Kołbiel, powiat Otwock km 0+000 - 0+955			Stadium: PB	Nr rysunku: 2	
			Skala: 1 : 50		
	Nazwisko i uprawnienia:	Podpis:	Data:	Nazwa rysunku: PRZEKROJE NORMALNE	
Projektant:	Bogusław Goduła GP.7342/20/86/94				
Opracował:	Łukasz Kowaluk				

PRZEKRÓJ NORMALNY


**Przekrój nr 4
str. L**

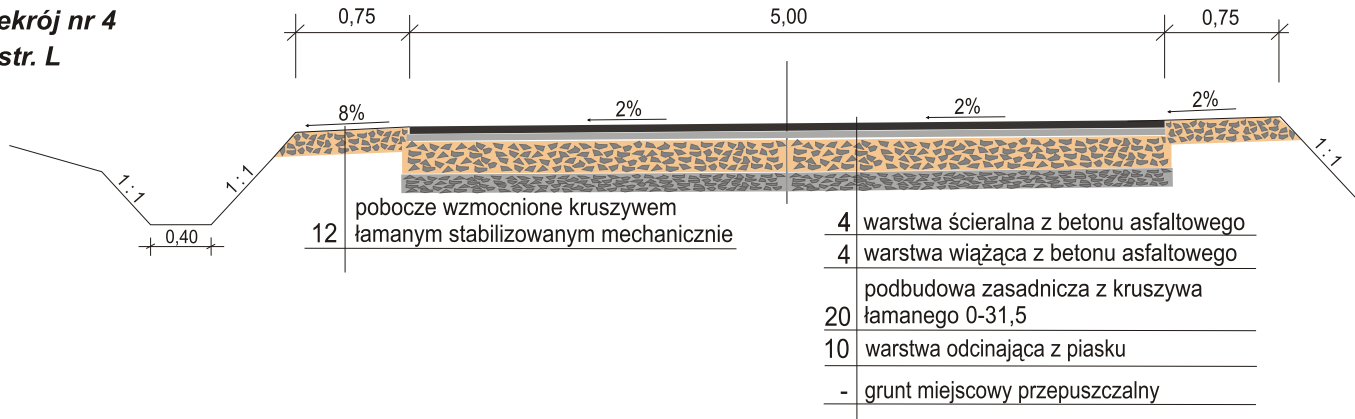

str. P.

**Przekrój nr 5
str.L**

0+729,97 - 0+955,00
0+235,04 - 0+385,18
0+474,18 - 0+550,87
0+637,14 - 0+624,04

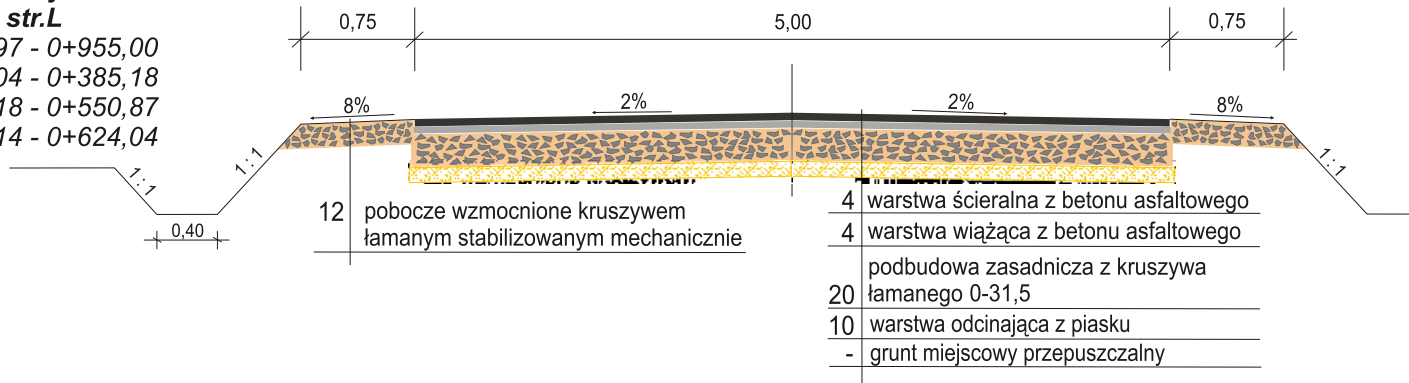

str. P.

Obiekt: Przebudowa drogi w m. Dobrzyniec dz. nr ew. 43, 204, gm. Kołbiel, powiat Otwock km 0+000 - 0+955			Stadium: PB	Nr rysunku: 3	
			Skala: 1 : 50		
	Nazwisko i uprawnienia:	Podpis:	Data:	Nazwa rysunku: PRZEKROJE NORMALNE	
Projektant:	Bogusław Goduła GP.7342/20/86/94				
Opracował:	Łukasz Kowaluk				