

**MAPA Z PROJEKTEM PODZIAŁU**  
 „opracowanym w trybie przepisów o gospodarce nieruchomościami”  
 skala 1:1000


Miniejazy projekt podziału nieruchomości  
 został zatwierdzony decyzją z dn. 11.10.2012  
 nr GR.6831.7.2.2012.....  
 Komarówka Podl. dnia 11.10.2012

Z up. Wojta  
 mgr Krzysztof Kozłowski  
 inspektor

**STAROSTWO POWIATOWE**  
 w Radomiu Podlaskim  
 Powiatowy Urząd Geodezji i Kartografii  
 ul. Piłsudskiego 1, Kartograficzny

11.10.2012 r. 11.10.2012 r. 11.10.2012 r.  
 1505 2 06 / 1076 - 14 / 2012  
 2012 - 10 - 0 2

Z up. STAROSTY  
 mgr Zbigniew Kamań  
 Kierownik Powiatowego Urzędu  
 Geodezji i Kartografii

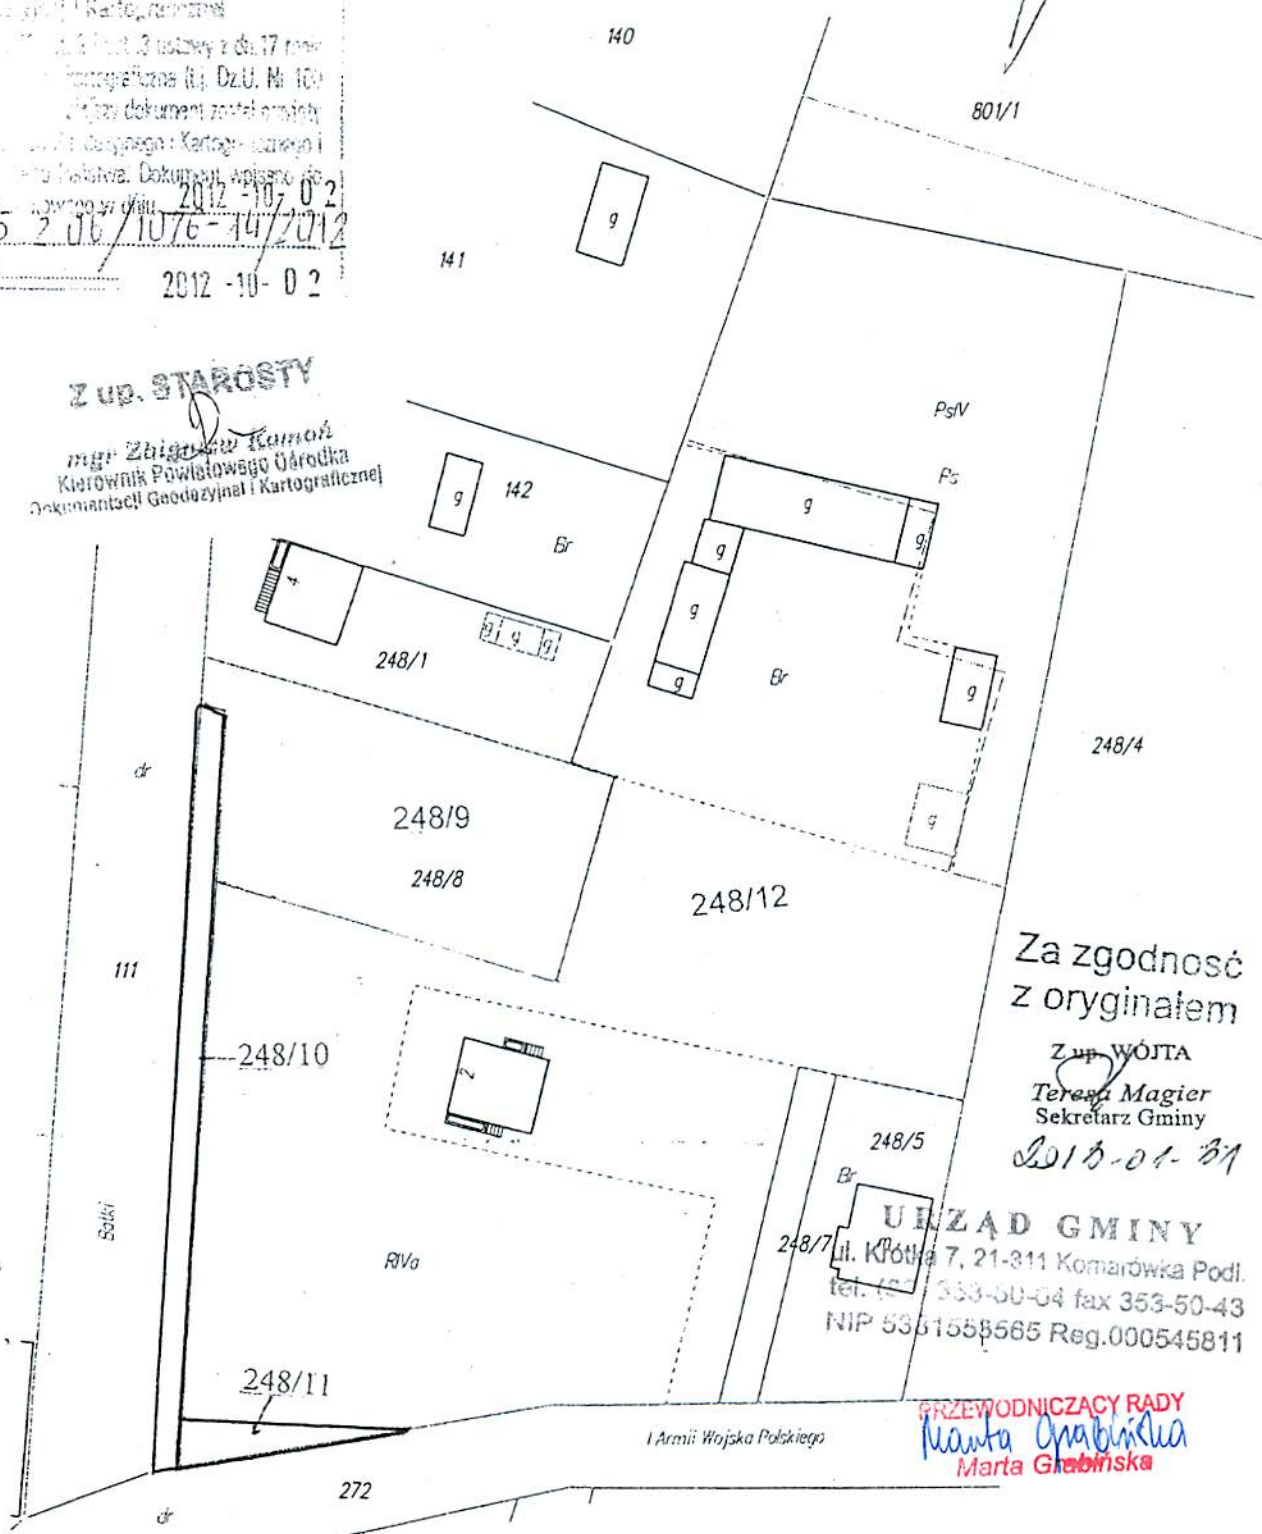

Za zgodność  
 z oryginałem

Z up. WÓJTA  
 Teresa Magier  
 Sekretarz Gminy  
 2012-01-31

**URZĄD GMINY**  
 ul. Kłótki 7, 21-311 Komarówka Podl.  
 tel. (52) 353-50-04 fax 353-50-43  
 NIP 5381558565 Reg.000545811

PRZEWODNICZĄCY RADY  
 Marta Grabinska  
 Marta Grabinska

I Armii Wojska Polskiego