


załącznik nr 5 - stan projektowany

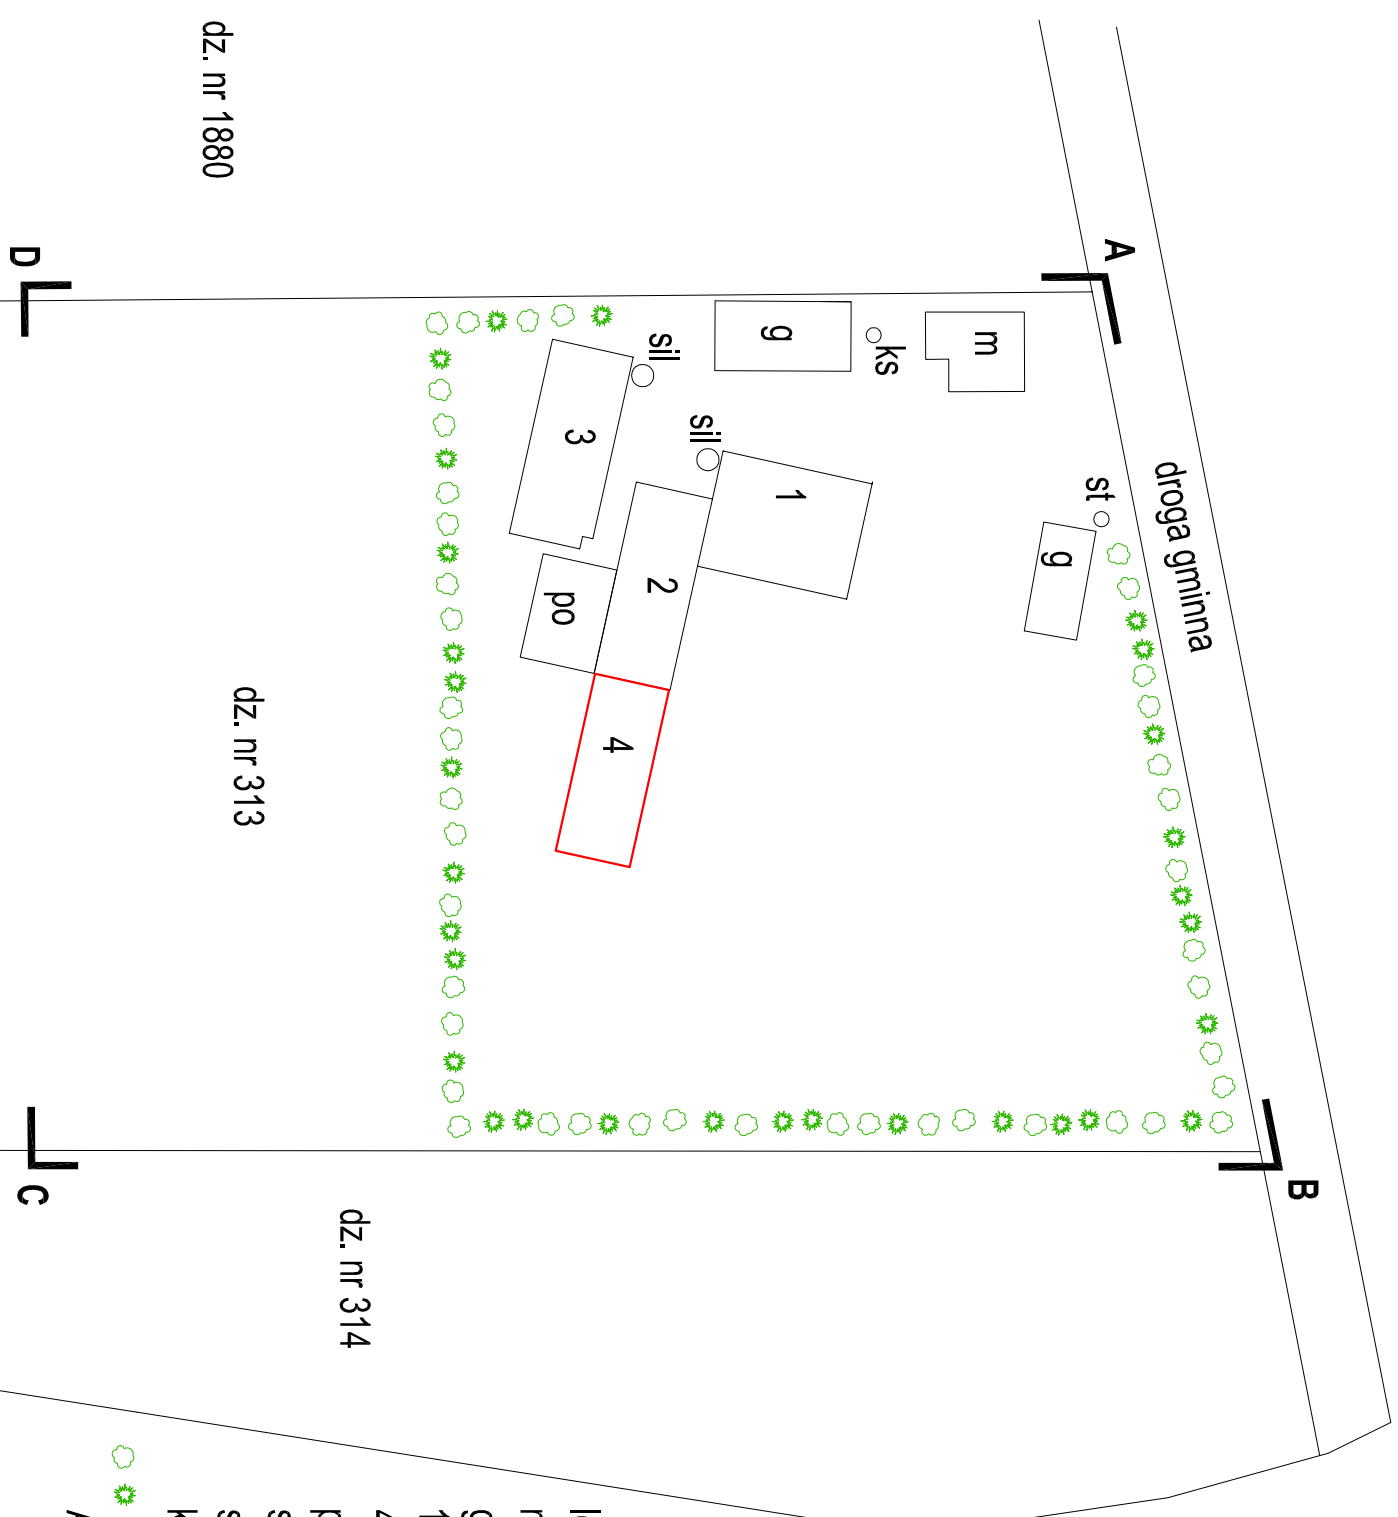

legenda:

- m- budynek mieszkalny inwestora
- g- budynki gospodarcze
- 1, 2, 3 chlewnie istniejące
- 4 - chlewnia projektowana
- po- płyta obornikowa
- silo- silosy na pasze
- st- studnia
- ks- szambo
- 🌿 - projektowana zielen
- 🌳 - obszar gospodarstwa =
- = obszar oddziaływania

dz. nr 1880

dz. nr 313

dz. nr 314

D

C

A

B