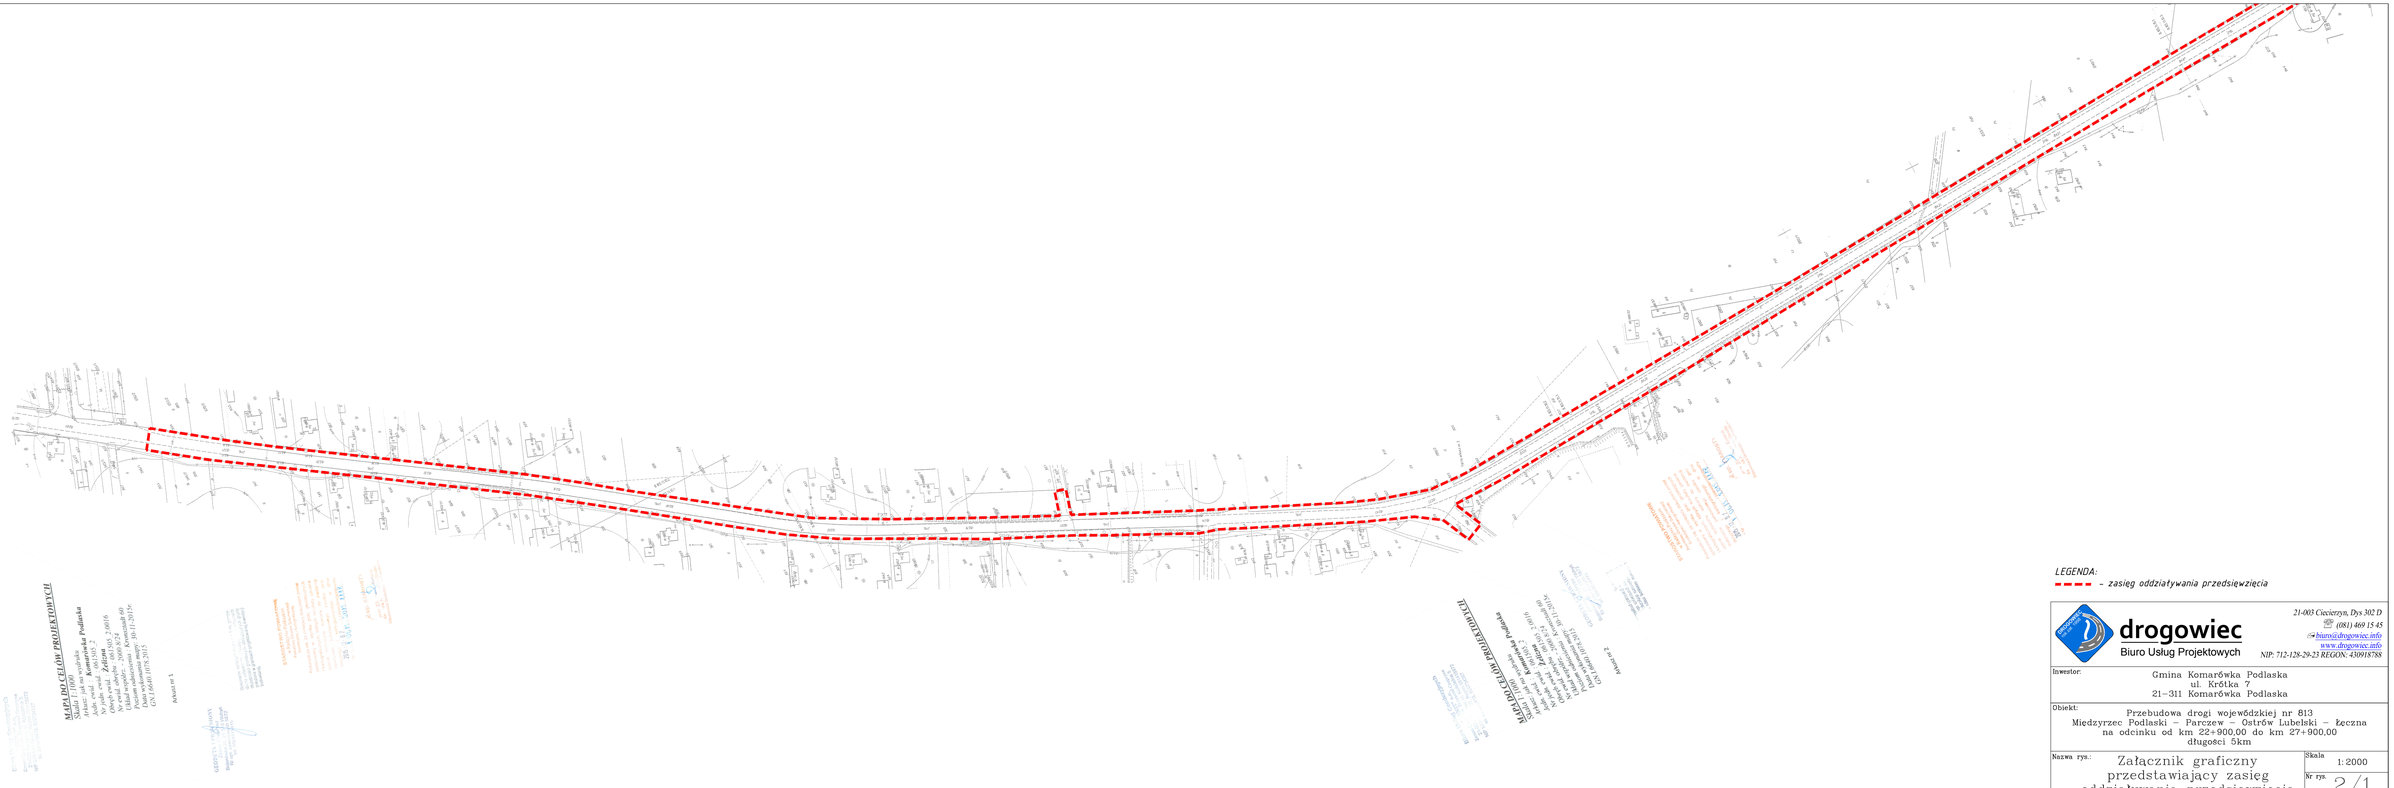

drogowiec
Biuro Usług Projektowych
21-003 Ciecierzyn, Dys 302 D
(081) 469 15 45
biuro@drogowiec.info
www.drogowiec.info
NIP: 712-128-29-23 REGON: 430918788

Inwestor:
Gmina Komarówka Podlaska
ul. Krótka 7
21-311 Komarówka Podlaska

Obiekt:
Przebudowa drogi wojewódzkiej nr 813
Międzyrzec Podlaski – Parczew – Ostrów Lubelski – Łęczna
na odcinku od km 22+900,00 do km 27+900,00
długości 5km

Nazwa rys.: Załącznik graficzny przedstawiający zasięg oddziaływania przedsięwzięcia

Skala 1:2000

Nr rys. 2/1