

Mapa do celów projektowych
1 : 1 000

Woj. mazowieckie

Pow. radomski

Gm. Kowala


Obręb: Huta Mazowskańska, dr. 554, Ark. 1

Sekcja nr 134.231.183,181

Mapa aktualna w granicach

lokalizacji na 04.02.2009 r.

- Kable naprzedzone w poprzek ulicy osłonię runami dwustronnie
- na odcinkach poszerzenia ulicy oraz ulozyc rezerwy muru ochronne.
- Zachowac przekoście sieci gazowej znajdujacej sie w odciepie
- projektowanego remontu nawierzchni dopazdu min. 0,8 m.
- Zachowac odleglosc krawiezki dopazdu od gazonu min. 0,5 m.
- Panele budowlane wykonywane w bezposredniej bliskości sieci
- wykonywane rzeznie bez użycia sprzętu mechanicznego
- z zachowaniem szczególnej ostrozności, pod ścisłym nadzorem
- przedstawicieli właściciela sieci
- W TRAKCIE REMONTU NAWIERZCHNI DOJAZDU DO POSIESI
- SPELNIC WSZYSTKIE WARUNKI WYDANE PRZEZ WL.ASCIECIELI
- SIECI I LINI.

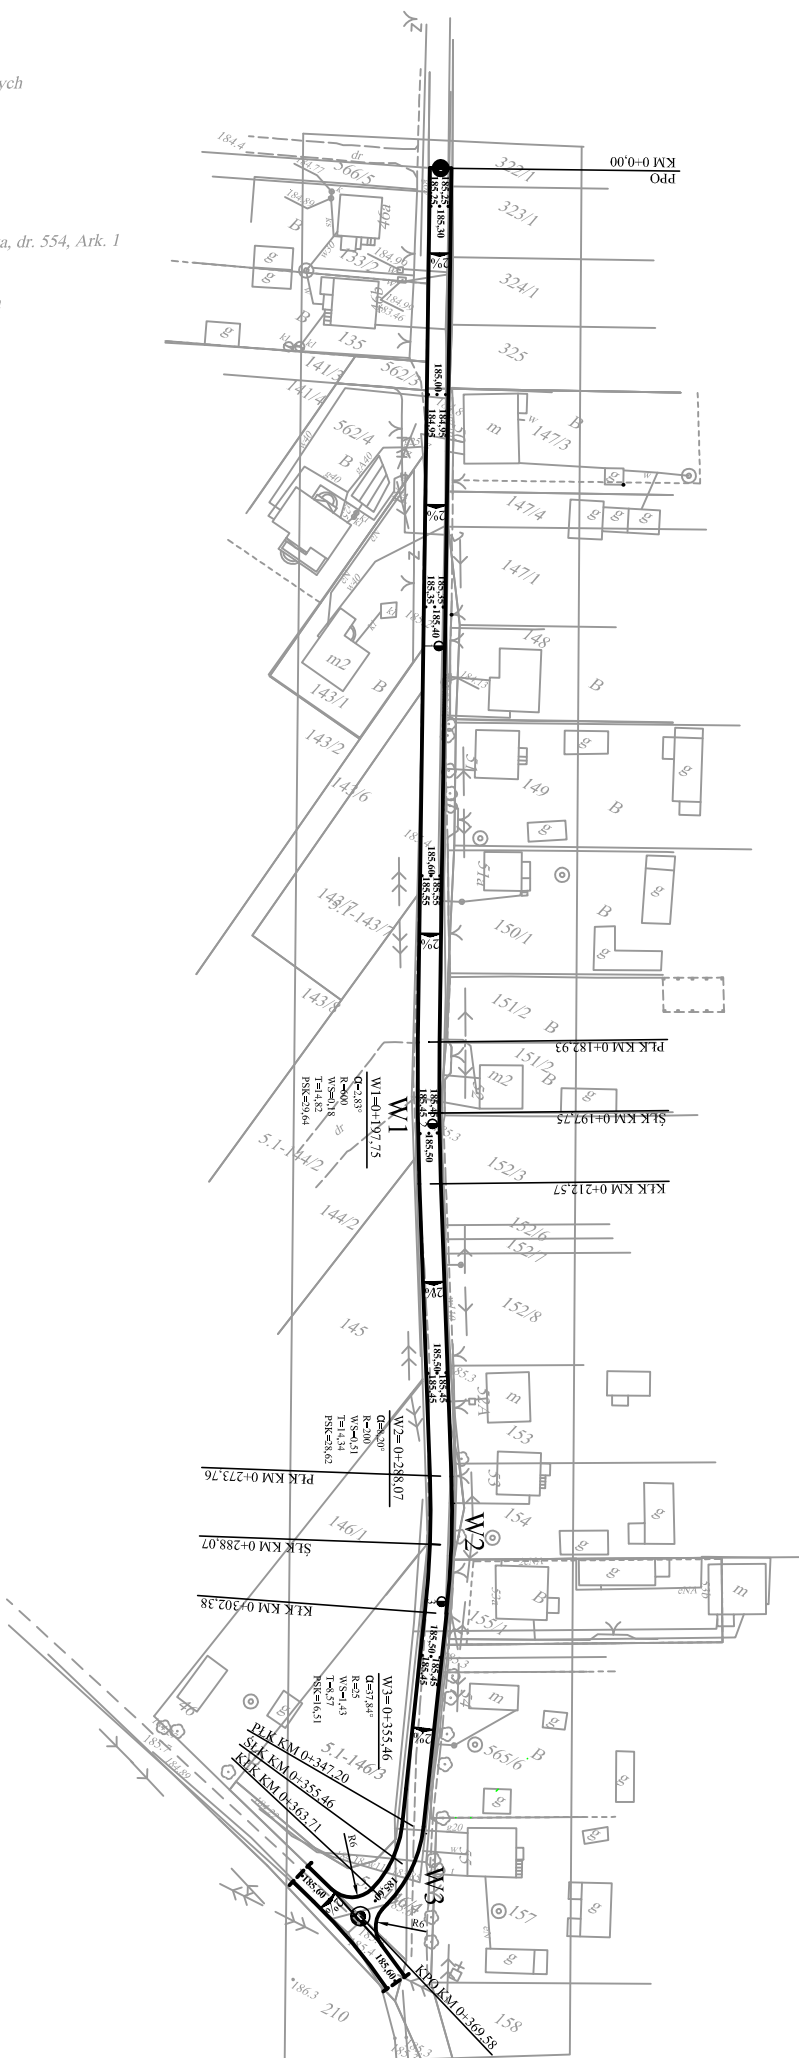

LEGENDA:

	- projektowana droga o nawierzchni bitumicznej
	- projektowane spadki poprzeczne
	- laktometry
	- projektowane rzeznie

Szerokość jezdni - 4,5m

P.W. "ARKADA" s.c. ul. Gołdaszewskiego 16 26-600 Radom	
Temat	Przebudowa drogi gminnej w miejscowości Zatonie (obna huta Mazowskańska) gmina Kowala
Tytuł	PLAN SYTUACYJNY
Projektował	mgr inż. Włodzisław Król
Opracował	mgr inż. Emil Dygas
Uprządkował	upr. GP III-7342/142
Intepod 2009r.	SKALA 1:1000 NR RTS. 2