


# PRZEKRÓJ KONSTRUKCYJNY

przekrój przez jezdnię  
skala 1:25

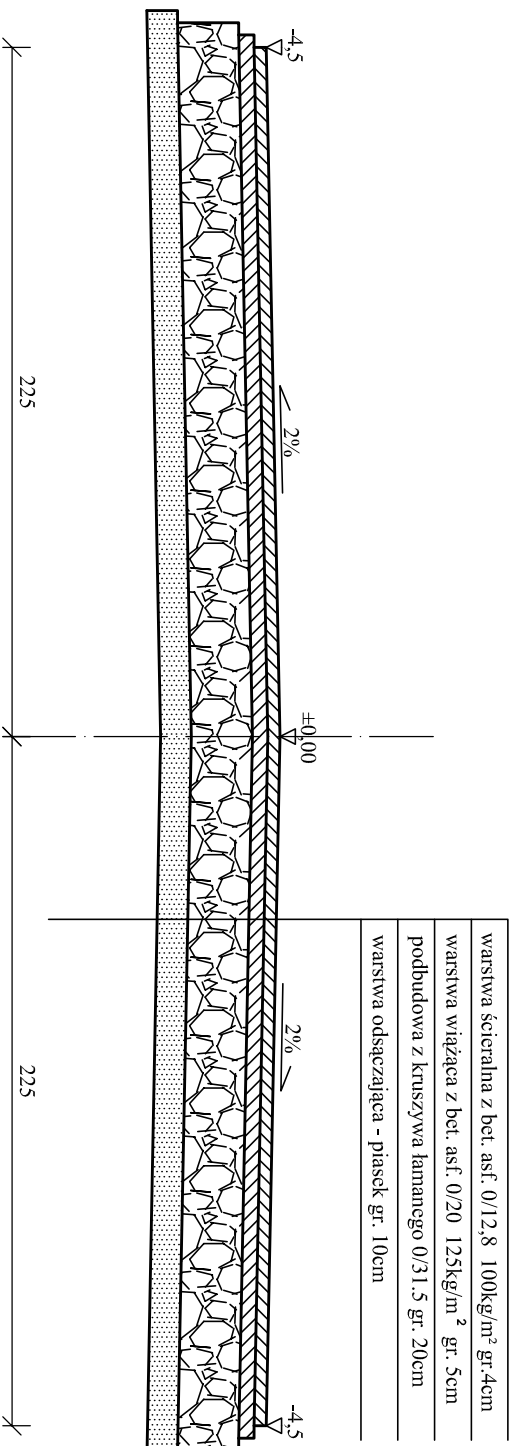

P.W. "ARKADA" s.c.  
ul. Gołaszewskiego 16  
26-600 Radom

Przebudowa drogi gminnej  
w miejscowości Żenonów  
(obrabę Huta Mazowszanska) gmina Kowala

Tytuł PRZEKRÓJ KONSTRUKCYJNY

Projektował mgr inż. Władysław Król upr. GP III-7342/142

Opracował mgr inż. Emil Dygos

listopad 2009r.

SKALA 1:25 NR RYS. 5