


KOWALA

MIEJSCOWY PLAN ZAGOSPODAROWANIA PRZESTRZENNEGO HUTA MAZOWSZAŃSKA

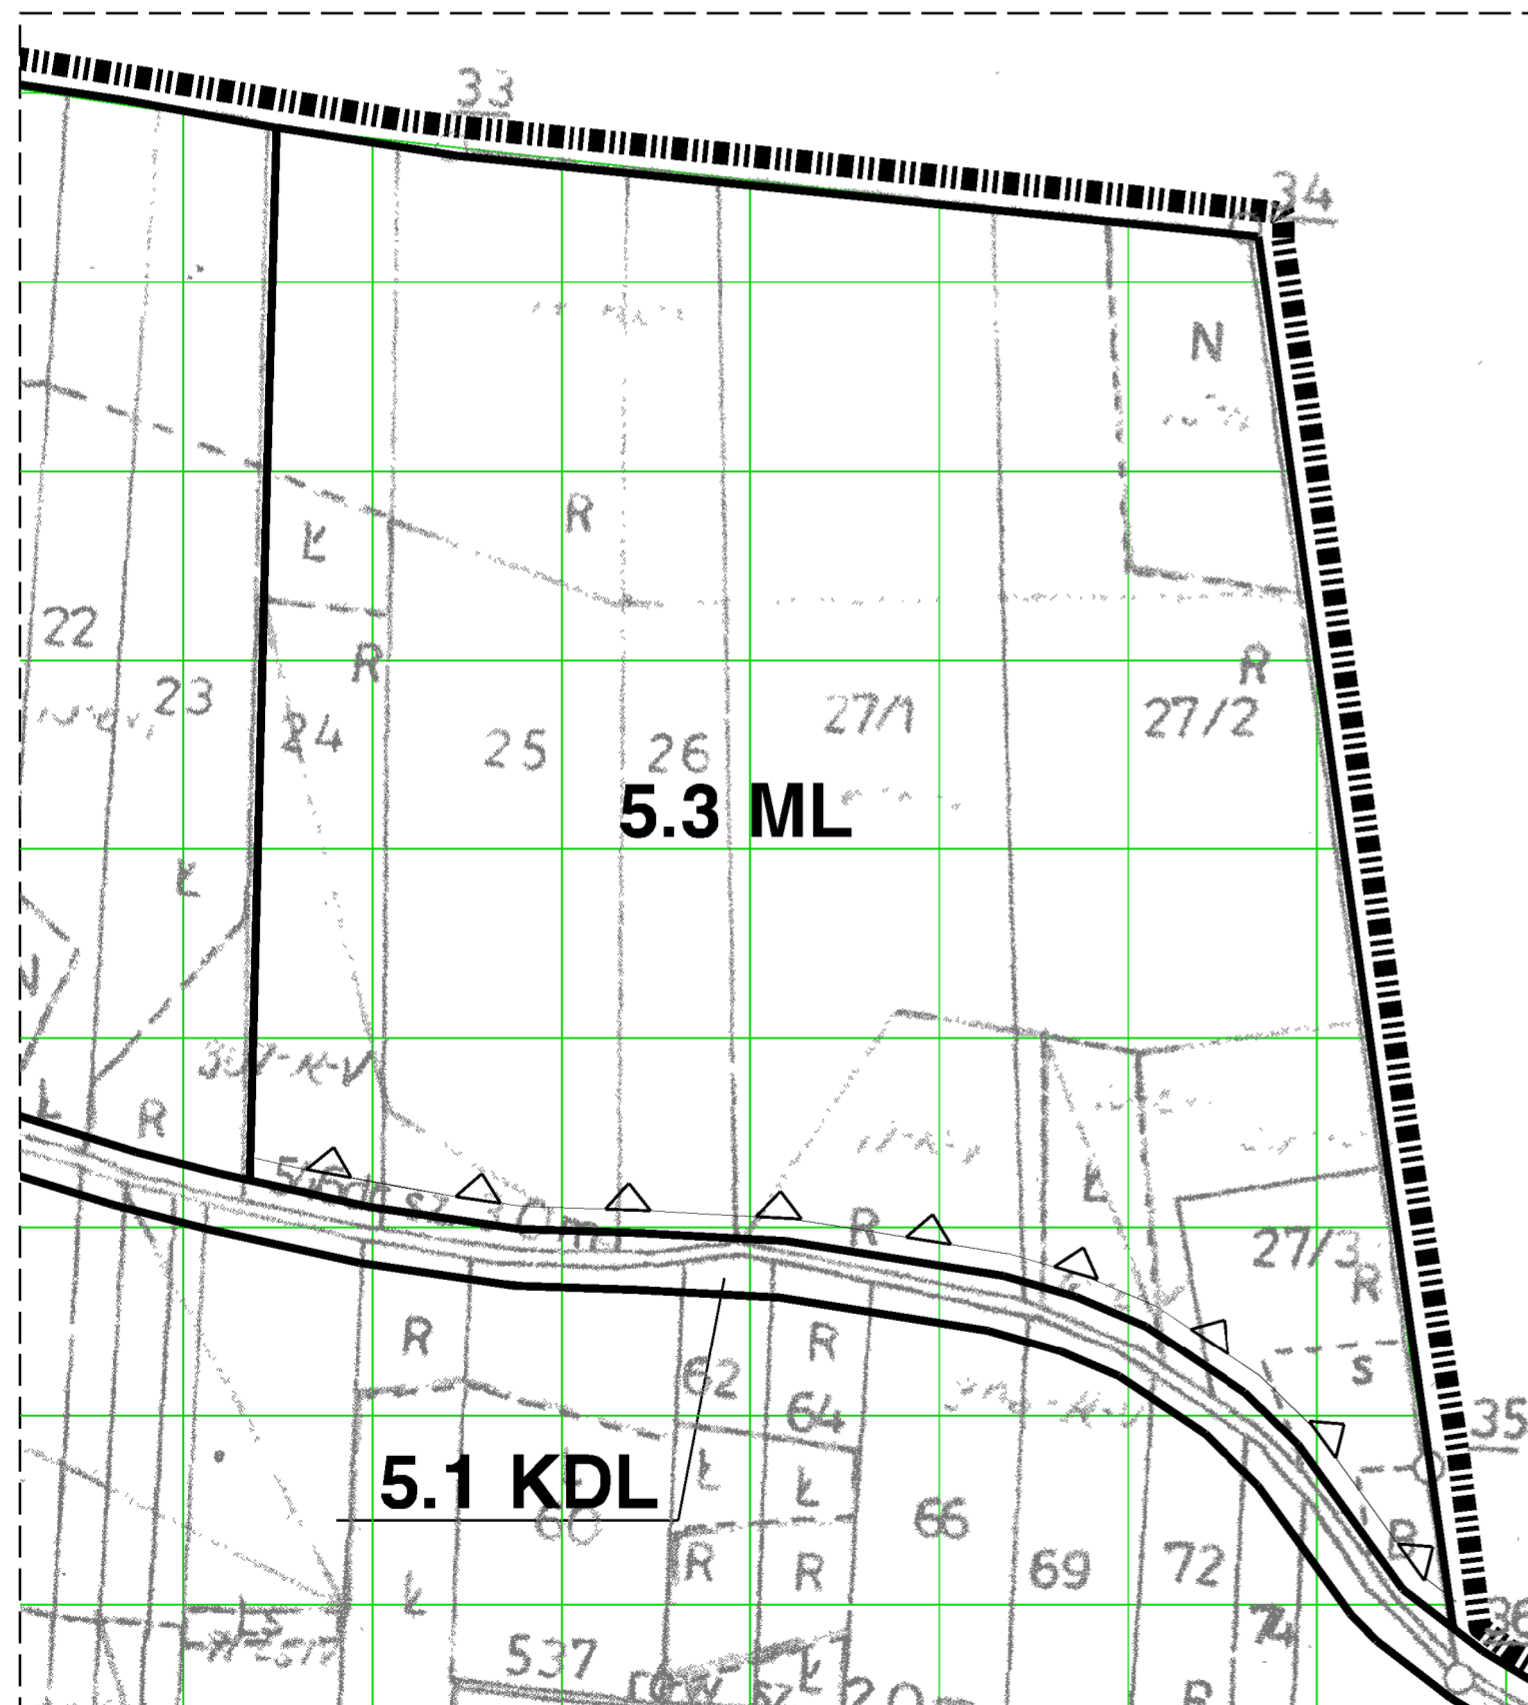

Starostwo Powiatowe w Kowale
Urząd Miejski w Kowale
2009-10-01

Starostwo Powiatowe w Kowale
Urząd Miejski w Kowale
2009-10-01

Opis: *Huta Mazowska*
Gmina: *Kowala*
Skala: *1:5000*
Z up. STAROSTY
mgr inż. *Magdalena Gajda*
STAROSTA GOSPODARSTWA

NINIEJSZY RYSUNEK PLANU STANOWI
ZAŁĄCZNIK NR 10 DO UCHWAŁY NR
RADY GMINY W KOWALI Z DNIA
OGŁOSZONEJ
W DZIENNIKU URZĘDOWYM WOJEWÓDZTWA
MAZOWIECKIEGO NR POZ.
Z DNIA I WRAZ Z TEKSTEM PLANU
BĘDĄCYM TREŚCIĄ W/W UCHWAŁY STANOWI
INTEGRALNĄ CAŁOŚĆ

1 : 2000

	RYS. NR
	5C

OZNACZENIA OBOWIĄZUJĄCE:

OZNACZENIA LINIOWE

	GRANICA ADMINISTRACYJNA GMINY
	GRANICE ADMINISTRACYJNE SOŁECTW
	LINIA ROZGRANICZAJĄCA TERENY O RÓŻNYM PRZEZNACZENIU
	NIEPRZEKACZALNA LINIA ZABUDOWY
	OBOWIĄZUJĄCA LINIA ZABUDOWY
	GRANICA "CENTRUM WSI"

OZNACZENIA PRZEZNACZENIA TERENÓW

	TERENY ZABUDOWY ZAGRODOWEJ
	TERENY ZABUDOWY JEDNORODZINNEJ
	TERENY ZABUDOWY JEDNORODZINNEJ Z DOPUSZCZENIEM ZABUDOWY WIELORODZINNEJ
	TERENY ZABUDOWY LETNISKOWEJ
	TERENY USŁUG
	TERENY ZABUDOWY MIESZKANIOWEJ Z TOWARZYSZĄCĄ ZABUDOWĄ USŁUGOWĄ
	TERENY ZABUDOWY PRODUKCYJNO-PRZEMYSŁOWEJ, SKŁADÓW I MAGAZYNÓW
	TERENY ZABUDOWY USŁUGOWO - PRODUKCYJNEJ
	TERENY POWIERZCHNIOWEJ EKSPLOATACJI KRUSZYWA NATURALNEGO - OBSZAR I TEREN GÓRNICZY
	TERENY ZIELENI URZĄDZONEJ
	TERENY CMENTARZY
	TERENY UPRAW ROLNYCH
	TERENY UŻYTKÓW EKOLOGICZNYCH
	TERENY LASÓW I ZADRZEWIEN
	TERENY WÓD POWIERZCHNIOWYCH
	TERENY KOLEJOWE

OZNACZENIA RÓŻNE

	TERENY ZMELIOROWANE
	GRANICA OBSZARU KRAJOBRAZU CHRONIONEGO
	REJONY WYSTĘPOWANIA STANOWISK ARCHEOLOGICZNYCH
	OBIEKTY ZABYTKOWE

OZNACZENIA KOMUNIKACJI I INFRASTRUKTURY

	GRANICA TERENU GÓRNICZEGO
	GRANICA OBSZARU GÓRNICZEGO
	TERENY URZĄDZEŃ OCZYSZCZALNIA ŚCIEKÓW
	TERENY URZĄDZEŃ POBORU WODY
	STACJA TRANSFORMATOROWA W ROZKACH
	DROGA GŁÓWNA RUCHU PRZYSPIESZONEGO
	DROGA EKSPRESOWA
	DROGI ZBIORCZE
	DROGI LOKALNE
	DROGI DOJAZDOWE
	DROGI WEWNĘTRZNE
	CIĄGI PIESZO - JEZDNE
	WEWNĘTRZNE CIĄGI PIESZO - JEZDNE

OZNACZENIA INFORMACYJNE

	LINIA PODZIAŁU TERENU
--	-----------------------