

BI.6730.38.2012

**DECYZJA 68 / 2011r.
o ustaleniu lokalizacji celu publicznego**

Na podstawie art. 4 ust. 2 pkt 1, art. 50 ust. 1, art. 51 ust. 1, art. 54 ustawy z dnia 27 marca 2003 r. o planowaniu i zagospodarowaniu przestrzennym (Dz.U. Nr 80 z 2003 r., późn. 717z późn. zmianami), oraz art. 104 ustawy z dnia 14 czerwca 1960 r. - Kodeks postępowania administracyjnego (j .t. Dz.U. Nr 98 z 2000 r., poz. 1071 z późn. zmianami),

po rozpatrzeniu wniosku złożonego w dniu 27.03.2012 r. przez :

Grzegorza Giermakowskiego zam. ul. Janowiecka 24, 26-600 Radom

w sprawie: **ustalenia warunków lokalizacji inwestycji celu publicznego o znaczeniu ponad lokalnym pod nazwą:**

PRZEBUDOWA DROGI GMINNEJ W MIEJSCOWOŚCI KOWALÓWKA DO PARAMETRÓW W KLASIE D D

na działce nr ewid. 1864 położonej w miejscowości Kowalówka(obręb geodezyjny Kowala) w gminie Kowala

po uzgodnieniu decyzji stosownie do art. 53 ust 4 ustawy o planowaniu i zagospodarowaniu przestrzennym:

z organami właściwymi w sprawach melioracji wodnych – (brak stanowiska Marszałka Województwa Mazowieckiego w terminie 2 tygodni od dnia doręczenia wystąpienia o uzgodnienie)

**USTALAM WARUNKI LOKALIZACJI
DLA INWESTYCJI CELU PUBLICZNEGO
DLA GMINY KOWALA**

Pod nazwą:

przebudowa drogi gminnej nr geod. 1864 w miejscowości Kowalówka gmina Kowala

1. Rodzaj inwestycji – Przebudowa drogi gminnej o długości 700m obejmująca wzmocnienie istniejącej nawierzchni warstwą kruszywa i ułożenie nawierzchni asfaltobitumicznej o szerokości min. 4,5 m jezdni, wykonanie cieku odwodniającego, wykonanie poboczy 2 x 0,75 m umocnienie kruszywem łamanym, wykonanie odpowiedniego odwodnienia odcinka projektowanej drogi.

2. Warunki i szczegółowe zasady zagospodarowania terenu oraz jego zabudowy wynikające z przepisów odrębnych oraz analizy urbanistycznej położenia i stanu zainwestowania przedmiotowej działki i obszaru sąsiedniego.

2.1. Warunki i wymagania ochrony i kształtowania ład przestrzennego

- Inwestycję lokalizować zgodnie z załącznikiem graficznym ,który stanowi integralną część decyzji.
- Drogę projektować w liniach rozgraniczenia – zgodnie z obowiązującymi przepisami.
- Drogę projektować jako lokalną, jednojezdniową o parametrach:
 - szerokość jezdni min: 4,5 m
 - nawierzchnia utwardzona asfaltem
 - zapewnić właściwe odwodnienie drogi

2.2. Ochrona środowiska i zdrowia ludzi

- Zastosować materiały posiadające świadectwa dopuszczenia do stosowania ze względów ekologicznych.
- Obowiązuje ochrona drzew i krzewów w rejonie inwestycji. W razie kolizji projektowanego zagospodarowania terenu z istniejącym drzewostanem uzyskać decyzję zezwalającą na wycinkę drzew.
- Projektowana inwestycja nie może powodować zanieczyszczenia powietrza, wody i gleby oraz stwarzać uciążliwości powodowanych przez hałas, wibracje i zakłócenia elektryczne.

2.3. Ochrona dziedzictwa kulturowego i zabytków oraz dóbr kultury współczesnej

- W przypadku natrafienia w trakcie prowadzonych prac ziemnych na przedmiot posiadający cechy zabytku należy przedmiot ten zabezpieczyć i zgłosić znalezisko do państwowej Służby Ochrony Zabytków w Radomiu.
- Inwestor zobowiązany jest do finansowania ewentualnych ratowniczych badań archeologicznych.
- Projektowanej inwestycji nie dotyczą zakazy, nakazy, dopuszczenia i ograniczenia wynikające z potrzeb ochrony dziedzictwa kulturowego i zabytków oraz dóbr kultury współczesnej.

2.4. Obsługa w zakresie infrastruktury technicznej i komunikacji

- Dojazd i dojście do terenu inwestycji – przedmiotową drogą gminna.
- Zaopatrzenie w energię elektryczną dla celów budowy – z istniejącej sieci – na warunkach dysponenta sieci
- Unieszkodliwienie odpadów – zgodnie z obowiązującymi przepisami.

- Ewentualne kolizje z istniejącym uzbrojeniem uzgodnić z dysponentami sieci.

2.5. Ochrona obiektów budowlanych na terenach górniczych

Projektowana inwestycja lokalizowana jest poza terenami górniczymi i nie dotyczy jej związane z takimi terenami zakazy, nakazy, dopuszczenia i ograniczenia w zagospodarowaniu terenu wynikające z przepisów odrębnych.

2.6. Wymagania dotyczące ochrony interesów osób trzecich

Projektowana inwestycja nie może ograniczać: dostępu do drogi publicznej, korzystania z wody, kanalizacji, energii elektrycznej i ciepłej, środków łączności, nie może stwarzać uciążliwości powodowanych przez hałas, wibrację, zakłócenia elektryczne i promieniowanie a także nie może powodować zanieczyszczenia powietrza, wody lub gleby. Wymagania podane wyżej mają charakter zasad ogólnych i nie zwalniają Wnioskodawcy od spełnienia dalej idących wymagań zawartych w prawie budowlanych i przepisach wykonawczych do tej ustawy.

2.7. Wymagania formalne

- Uzyskać uzgodnienia projektu budowlanego wynikające z przepisów szczególnych.
- Uwzględnić zalecenia jednostek uzgadniających.
- Ewentualne przełożenia lub zbliżenia do istniejących na działkach sieci uzbrojenia uzgodnić z gestorem sieci.
- Przebudowa drogi wraz z infrastrukturą należy projektować zgodnie z wymogami ustawy z dnia 21 marca 1985 r. o drogach publicznych (j.t. Dz. U. Nr 204 z dnia 17 września 2004 r. poz. 2086 z późniejszymi zmianami) Rozporządzenia Ministra Transportu i Gospodarki Morskiej z dnia 2 marca 1999r. w sprawie warunków technicznych jakimi powinny odpowiadać drogi publiczne i ich usytuowanie, innymi obowiązującymi przepisami, w tym techniczno – budowlanymi, Polskimi Normami oraz zasadami wiedzy technicznej.
- projekt budowlany opracować zgodnie z wymogami obowiązujących przepisów.

3. Linie rozgraniczające teren inwestycji - oznaczono na kopii mapy zasadniczej w skali 1:1000 stanowiącej część graficzną niniejszej decyzji (załącznik nr I) - linią przerywaną koloru czarnego.

Uzasadnienie

Postępowanie w sprawie zostało wszczęte na wniosek Pana Grzegorza Giermakowskiego - projektanta. Ponieważ teren, na którym Wnioskodawca zamierza lokalizować inwestycję pod nazwą: przebudowa drogi gminnej w Kowalówce na działce nr 1864 na odcinku od granicy gminy Kowala do istniejącego asfaltu na przedmiotowej drodze – nie jest objęty ustaleniami żadnego obowiązującego miejscowego planu zagospodarowania przestrzennego (plan jest w trakcie opracowania)- postępowanie przeprowadzono zgodnie z procedurą określoną w ustawie o planowaniu i zagospodarowaniu przestrzennym .

Przedmiotowa inwestycja jest zgodna z zapisem Studium Uwarunkowań i kierunków zagospodarowania przestrzennego Gminy Kowala.

Projektowana przebudowa drogi nie spowoduje zmian w krajobrazie z uwagi na istniejący już ukształtowany przebieg drogi. Przewidywane rozwiązania projektowe zwiększą komfort, bezpieczeństwo i płynność ruchu. Wykonanie jezdni i wykonanie nowej nawierzchni spowoduje zmniejszenie emisji hałasu, zmniejszenie zanieczyszczenia pyłem i kurzem oraz ograniczenie emisji spalin. Wykonanie przebudowy poprawi trwałość drogi, a więc spowoduje ograniczenie zanieczyszczeń odpadami powstałymi w procesie degradacji nawierzchni i w trakcie remontów cząstkowych. Planowana inwestycja wpłynie na usprawnienie układu komunikacji na obszarze gminy przez który przebiega.

Przeprowadzona w niniejszej sprawie analiza, stosownie do wymogu art. 53 ust. 3 ustawy z dnia 27 marca 2003r. o planowaniu i zagospodarowaniu przestrzennym, , analiza warunków i zasad zagospodarowania terenu oraz jego zabudowy, wynikających z przepisów odrębnych oraz analizy stanu faktycznego i prawnego, na którym przewiduje się realizację inwestycji wykazała możliwość jej realizacji i zgodność z przepisami prawa.

Decyzję przygotował inż. arch. Stefan Choroś posiadający uprawnienia architektoniczne nr 119/61, wpisany na listę członków izby samorządu zawodowego architektów (Okręgowej Izby Architektów) pod nr MA-1279.

Mając powyższe na uwadze, orzeczono jak w sentencji.

Mając powyższe na uwadze, orzeczono jak w sentencji.

POUCZENIE

• *Niniejsza decyzja nie rodzi praw do terenu oraz nie narusza prawa własności i uprawnień osób trzecich (art. 63 ust. 2 ustawy o planowaniu i zagospodarowaniu przestrzennym) - Wnioskodawcy, który nie uzyskał prawa do terenu, nie przysługuje roszczenie o zwrot nakładów poniesionych w związku z otrzymaną decyzją ustalającą warunki zabudowy (art. 63 ust. 4 ustawy o planowaniu i zagospodarowaniu przestrzennym).*

- *Decyzja niniejsza jest ważna do jej wygaszenia odrębną decyzją z powodów określonych w art. 65 ust. 1 ustawy o planowaniu i zagospodarowaniu przestrzennym tj. jeżeli:*

- inny wnioskodawca uzyskał pozwolenie na budowę,
 - dla tego terenu uchwalono plan miejscowy, którego ustalenia są inne niż w wydanej decyzji.
- Niniejsza decyzja stanowi podstawę do ubiegania się o pozwolenie na budowę.
- Jeśli decyzja o warunkach zabudowy wywołuje skutki wynikające z art. 36 ustawy o planowaniu i zagospodarowaniu przestrzennym, to przepisy art. 36 i art. 37 tej ustawy stosuje się odpowiednio. Koszty realizacji roszczeń, o których mowa w art. 36 ust. 113 ponosi inwestor, po uzyskaniu ostatecznej decyzji o pozwoleniu na budowę. Koszty realizacji roszczeń określa organ w odrębnym postępowaniu na żądanie właściciela lub użytkownika wieczystego nieruchomości wniesione w terminie 5 lat od dnia, w którym niniejsza decyzja stanie się ostateczna.

Od niniejszej decyzji służy stronom odwołanie do Samorządowego Kolegium Odwoławczego w Radomiu za pośrednictwem Wójta Gminy Kowala w terminie 14 dni od dnia jej doręczenia.



Informacja Do wniosku o pozwolenie na budowę należy dołączyć:

- projekt budowlany wraz z opiniami, uzgodnieniami i decyzjami wymaganymi przepisami szczególnymi,
- oświadczenie lub dowód stwierdzający prawo do dysponowania nieruchomością na cele budowlane,
- prawomocną decyzję o warunkach zabudowy.

Załączniki:


Załączniki nr od 1-4 – część graficzna

Załącznik nr 5 - orientacja

Z op. WÓJTA
Piotr Markiewicz
KIEROWNIK
Referatu Budownictwa i Inwestycji

Otrzymują:

1. Wójt Gminy Kowala
2. A/A

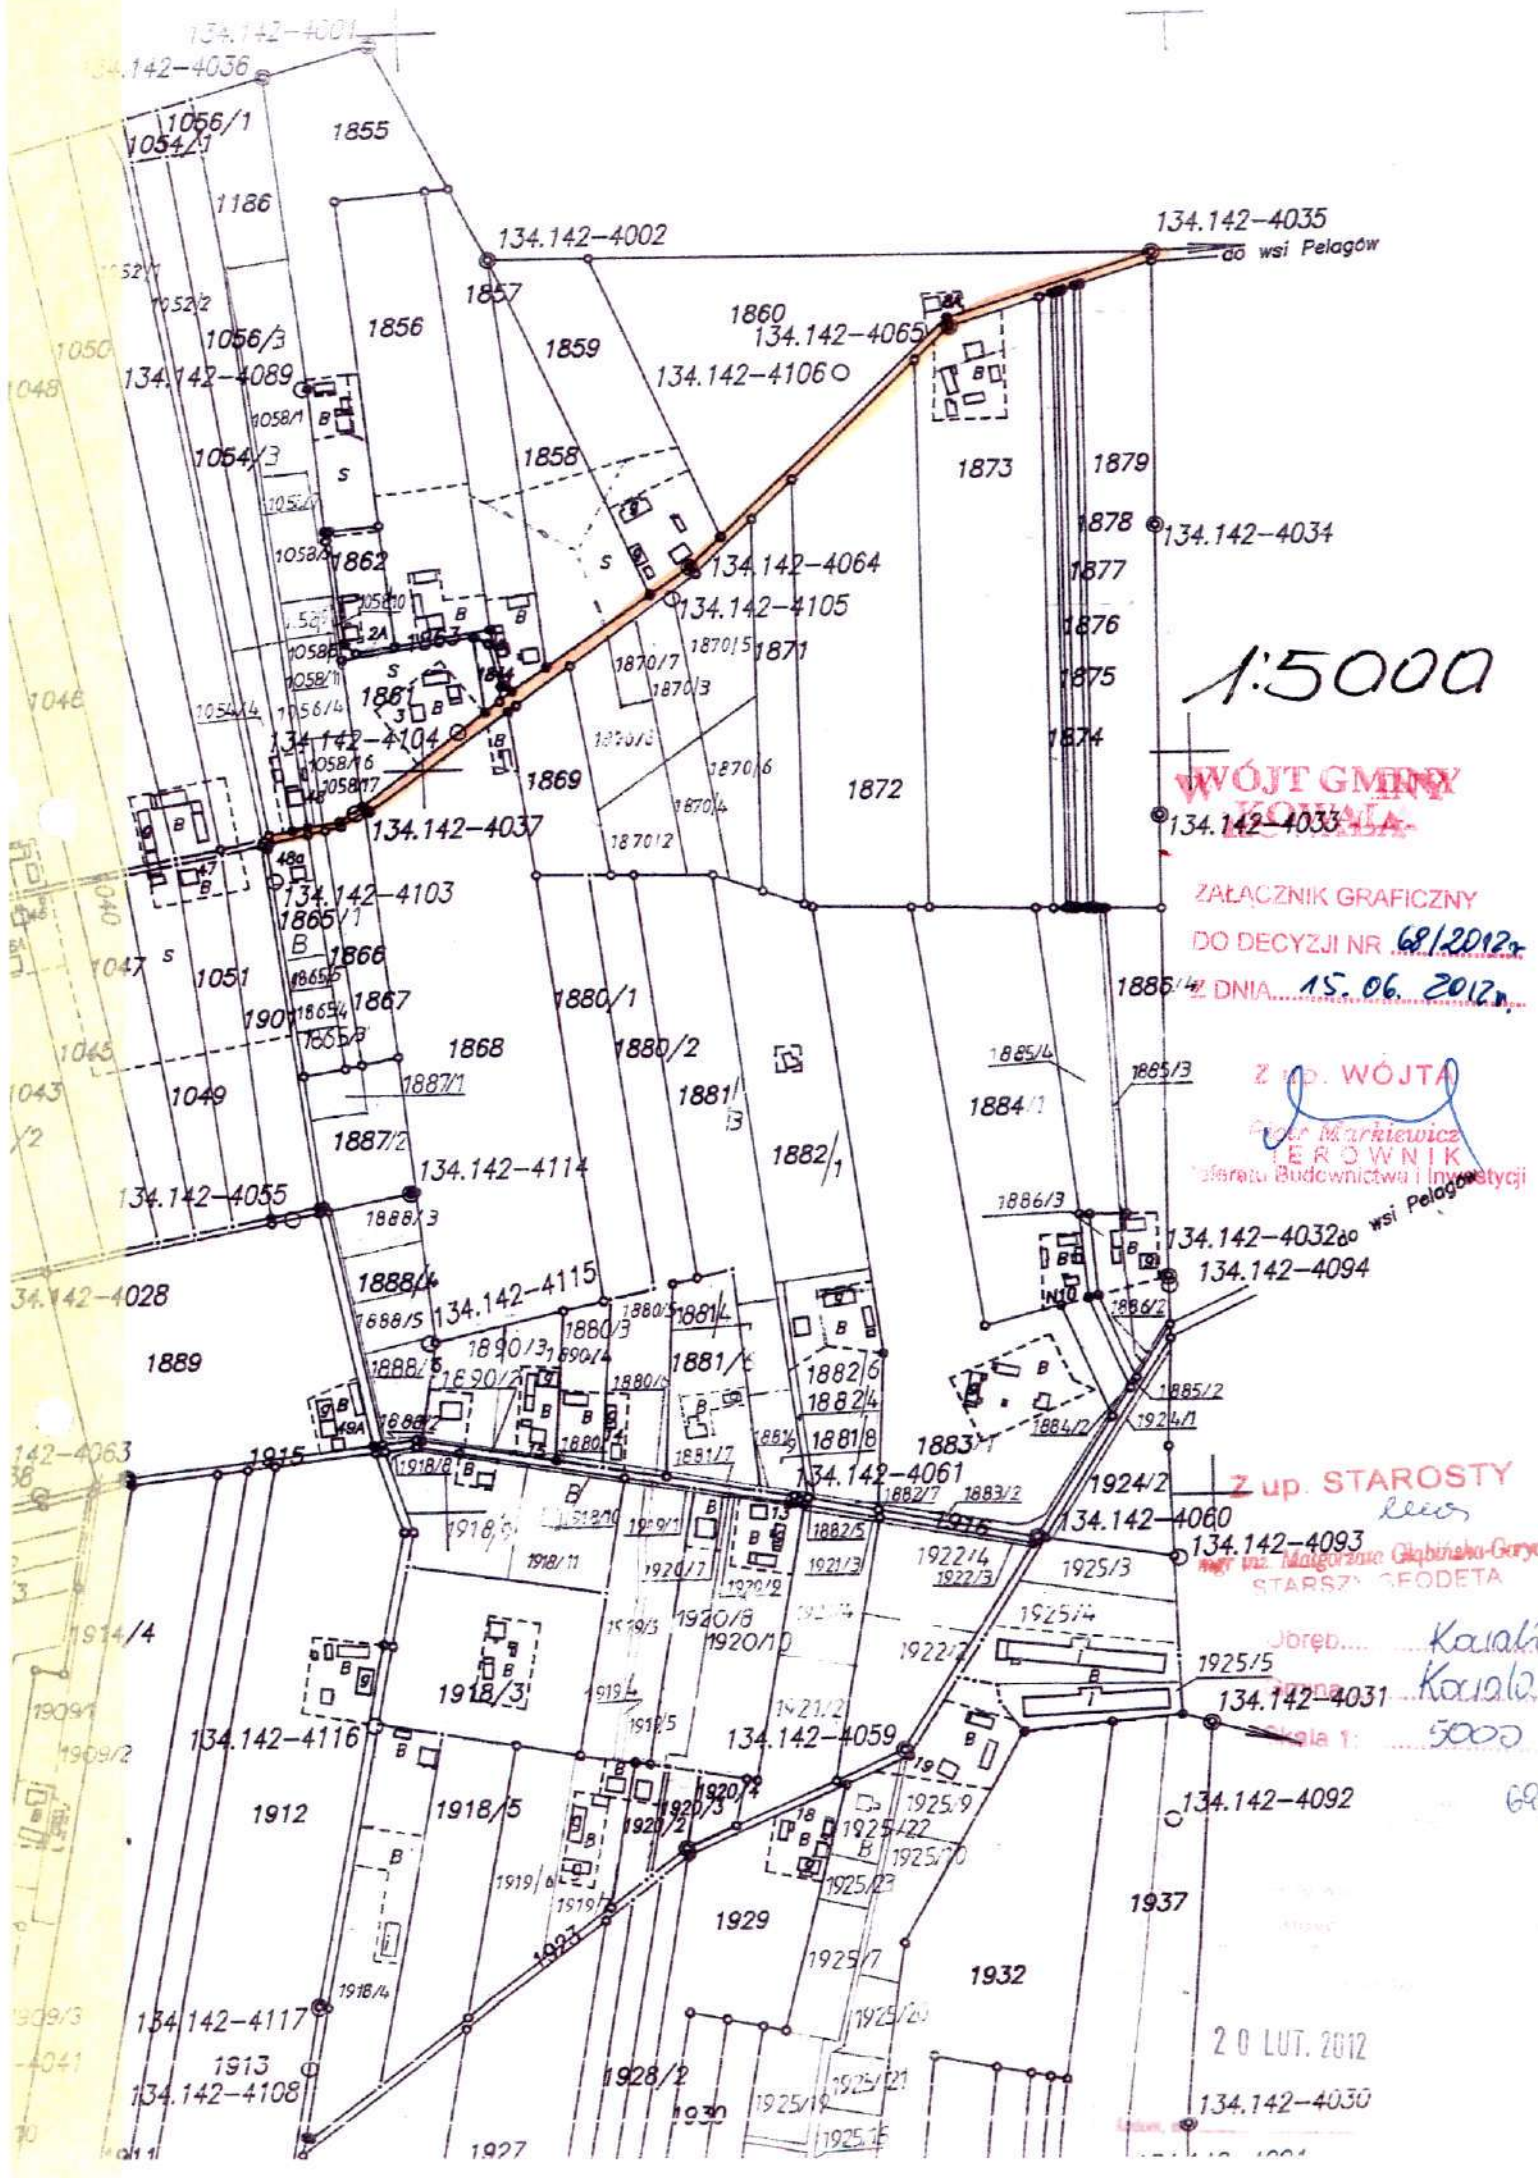

1:5000

WÓJT GMINY
KORCZAŁA

134.142-4033

ZALĄCZNIK GRAFICZNY
DO DECYZJI NR 68/2012
Z DNIA 15.06.2012

Z up. WÓJTA

Peter Markiewicz
TEROWNIK
Biuro Budownictwa i Inżynierii

Z up. STAROSTY
lewis
mgr inż. Miłogorzana Głębzińska-Goryca
STARSZY GEODETA

Jbręb... Korczał
Korczał
Skala 1: 5000

20 LUT. 2012

134.142-4030