


Załącznik nr 11
do Uchwały nr XXVIII/165/2013
Rady Gminy Kowala
z dnia 27.03.2013 r.

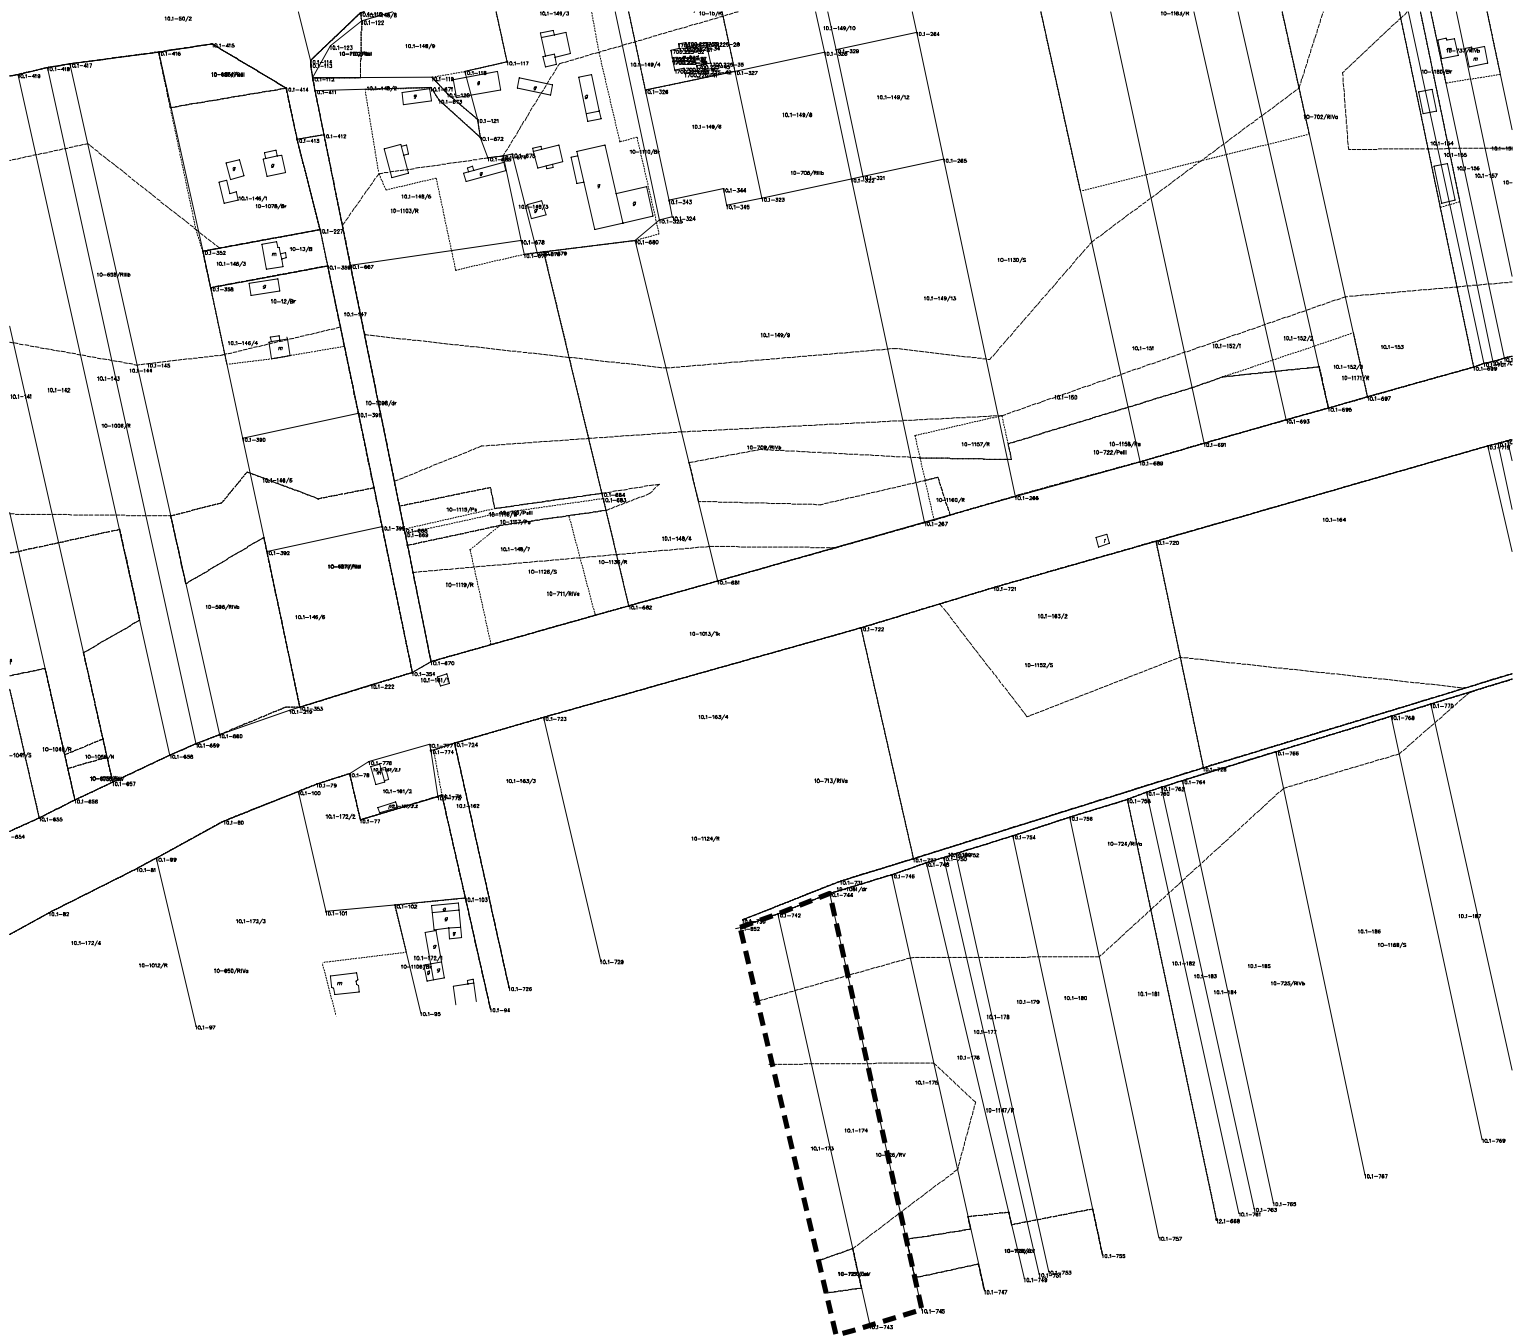

SOŁECTWO KOSÓW MNIEJSZY
skala 1:4000

--- GRANICE TERENÓW OBJĘTYCH ZMIANĄ STUDIUM