


Załącznik nr 26
do Uchwały nr XXVIII/165/2013
Rady Gminy Kowala
z dnia 27.03.2013 r.

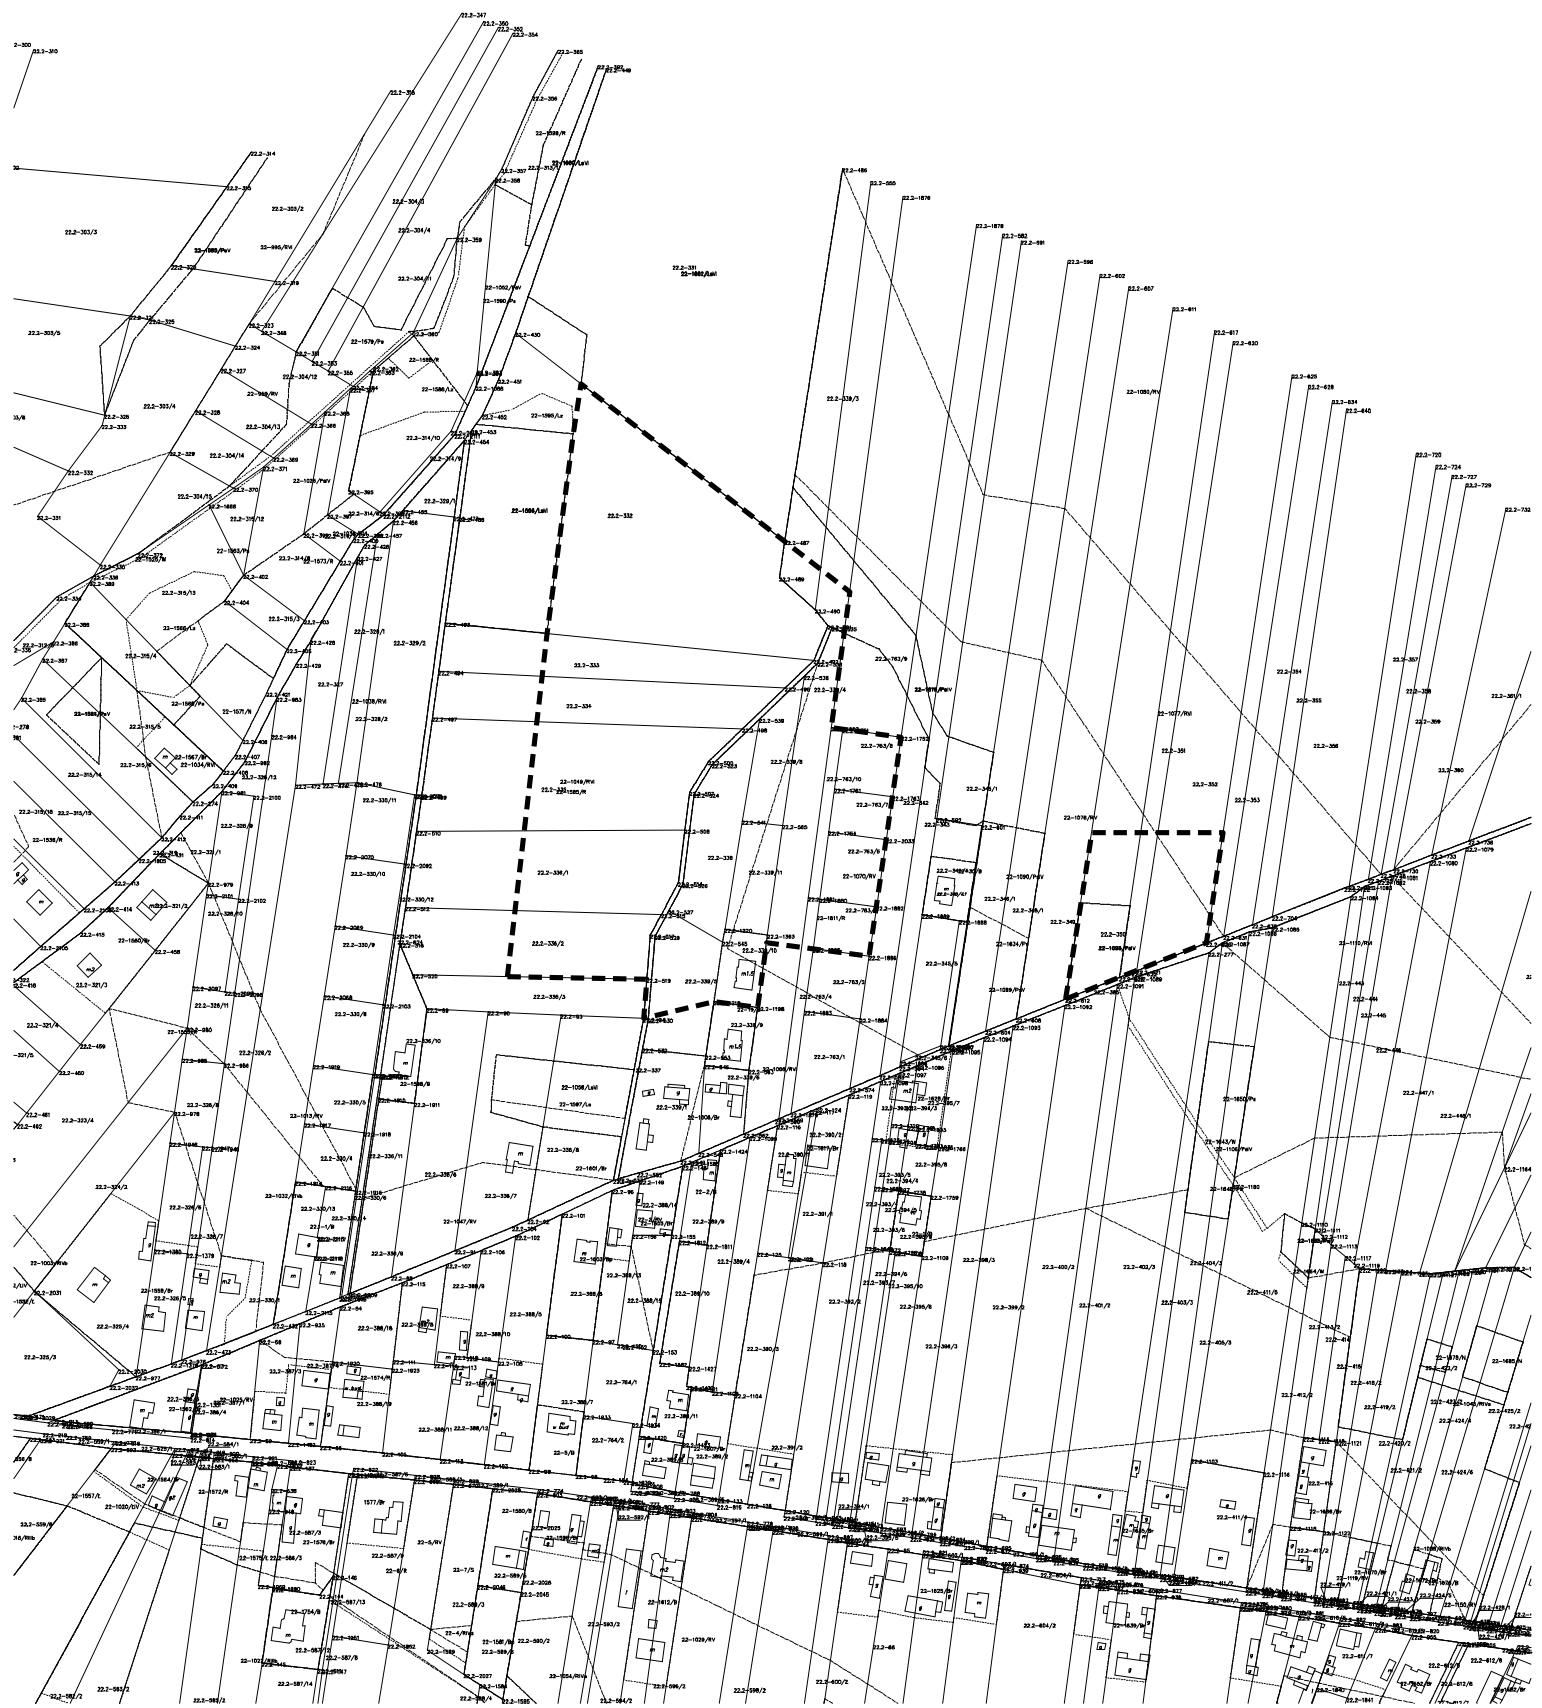

SOŁECTWO TRABLICE

skala 1:4000

 GRANICE TERENÓW OBJĘTYCH ZMIANĄ STUDIUM