PLANSZA WYMIAROWA

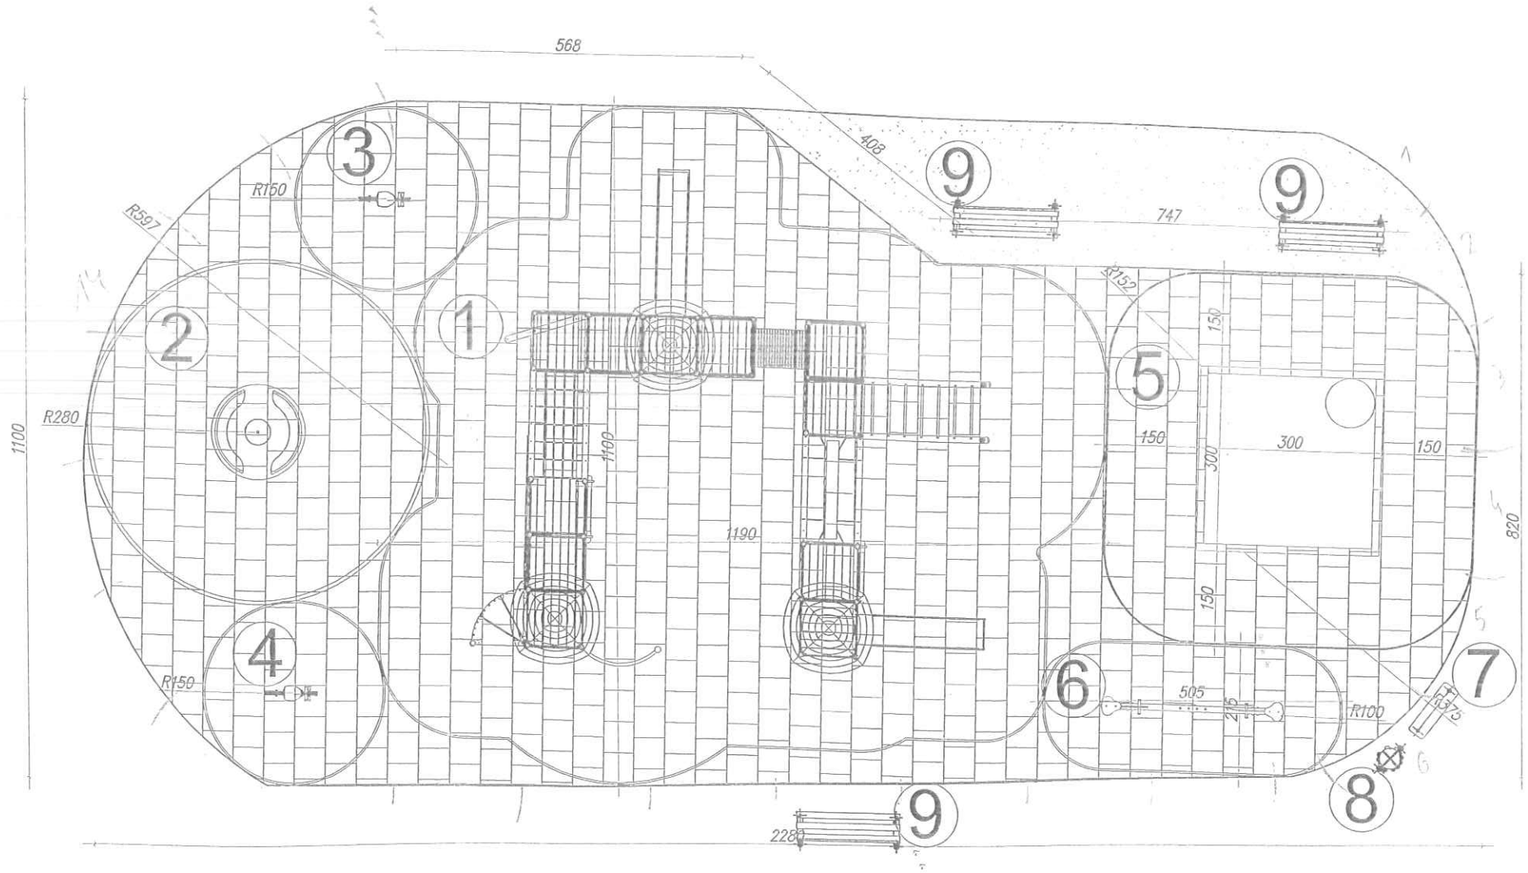

WYKAZ NAWIERZCHNI:

PŁYTKI ABSORBUJĄCE UPADEK EPDM GR. 7cm 100 x 50 x 7- kolor czerwony - 208 m2

NAWIERZCHNIA TRAWIASTA - 22 m2

WYKAZ URZĄDZEŃ:

1. Zestaw rekreacyjny 3-wieżowy - 1 szt.
2. Karuzela - 1 szt.
3. Sprężynowiec - 1 szt.
4. Sprężynowiec - 1 szt.
5. Piaskownica + stolik - 1 szt.
6. Huśtawka wagowa - 1 szt.
7. Tablica z regulaminem - 1 szt.
8. Kosz na śmieci - 1 szt.
9. Ławka z oparciem - 1 szt.

ARCHITEKT
mgr inż. WITOLD MALMON
Uprawnienia budowlane do projektowania
bez ograniczeń w specjalności architektonicznej
nr ewid. GP-IV-7342/130/91 MA-0506

Adres inwestycji: Kowala nr dz. 2127, obr.0012 Kowala; jedn. ewid. Kowala, woj. mazowieckie		Obiekt: "Nowoczesne i przyjazne oddziały przedszkolne przy szkołach podstawowych w gminie Kowala" **Plac zabaw w Kowali**
Nazwa inwestora: GMINA KOWALA, Kowala 105A, 26-624 Kowala	Jednostka projektowa: LUMINIS PRACOWNIA PROJEKTOWA, P.H.U. Luminis Pracownia Projektowa Lech Brodolka, 27-300 Lipsko, ul. Śniadeckiego 3a/6, tel. 602 846 896, REG. 672952763 NIP 811 106 12 56	Projektant: arch mgr inż. Witold Malmon; nr uprawnień: GP-III-7342/130/91; podpis
		Tytuł rysunku: PLANSZA WYMIAROWA
Stadium opracowania: PROJEKT BUDOWLANY		Skala: 1:100; Data opracowania: II.2015; Nr rysunku: A/2
Branża: ARCHITEKTURA		