STAROSTWO POWIATOWE
w RADOMIU
ul. Domagalskiego 7, 26-600 Radom
tel.48/ 365-58-01, fax 48/ 365-58-07
e-mail: powiat@radomnowiat.pl

PLANSZA WYMIAROWA

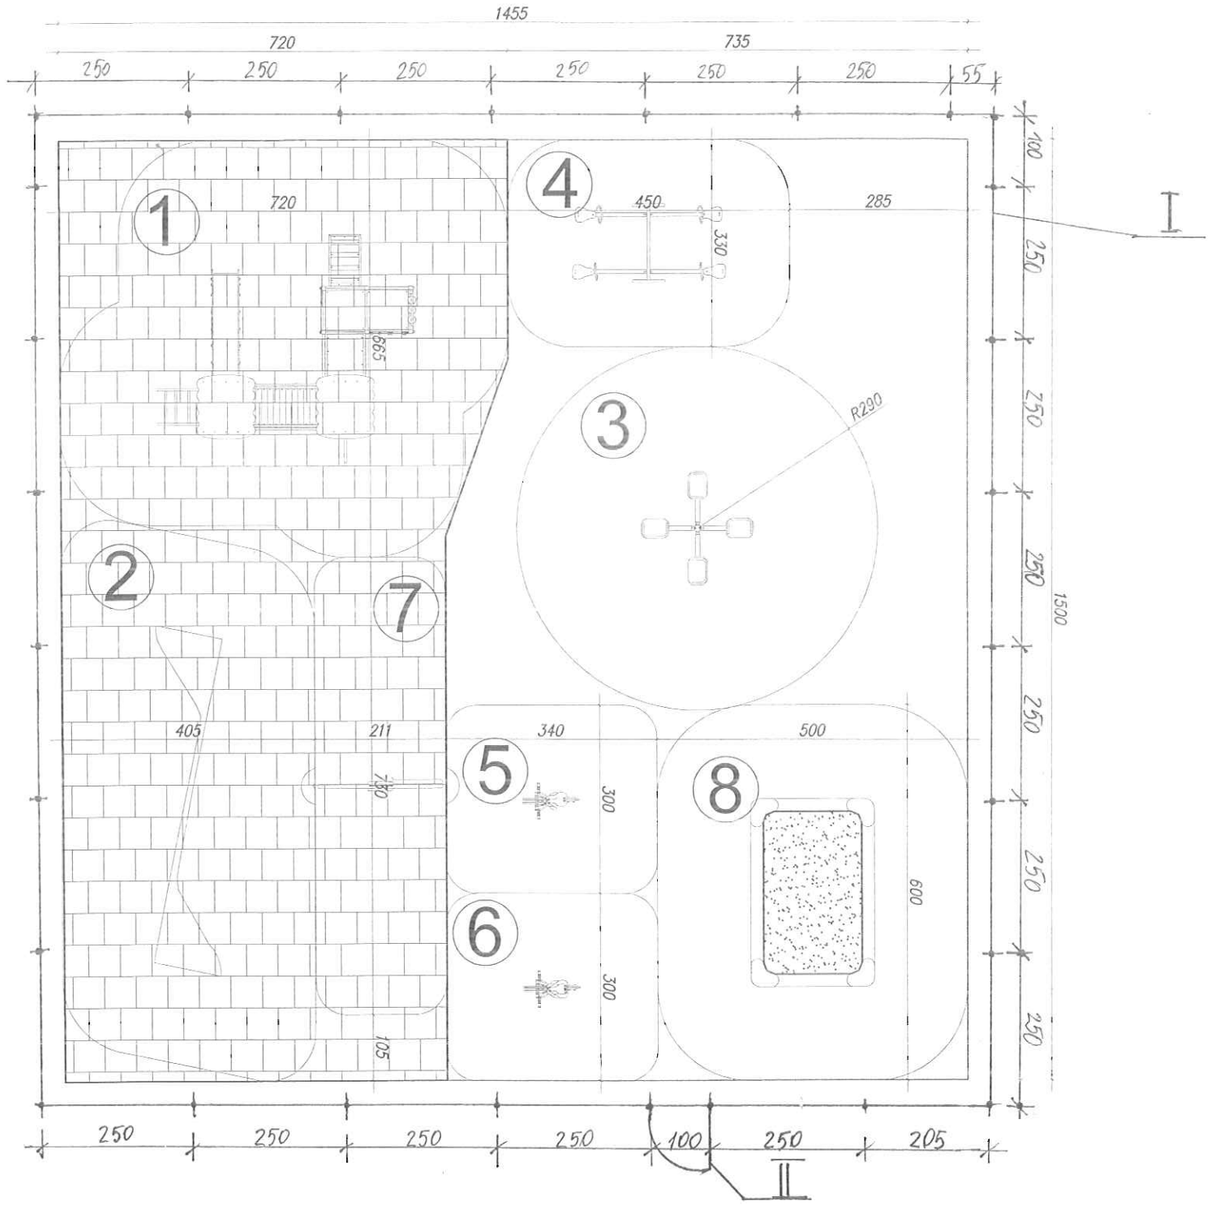

WYKAZ NAWIERZCHNI:

- PŁYTKI ABSORBUJĄCE UPADEK EPDM GR. 7cm 100 x 50 x 7- kolor czerwony - 98 m2
- NAWIERZCHNIA TRAWIASTA - 121 m2

WYKAZ URZĄDZEŃ:

1. Zestaw rekreacyjny - 1 szt.
2. Ściana wspinaczkowa - 1 szt.
3. Karuzela krzyżoa - 1 szt.
4. Huśtawka ważka - 1 szt.
5. Huśtawka sprężynowa - 1 szt.
6. Huśtawka sprężynowa - 1 szt.
7. Huśtawka - 1 szt.
8. Piaskownica - 1 szt.

OGRODZENIE:

I. Płotek panelowy (ogrodzeniowy) – 63mb.
- przęsło o wymiarze 2,5m i wysokości 1m, panel cynkowany i malowany proszkowo

II. Furtka panelowa - szerokość 1m, wysokość 1m, cynkowana i malowana proszkowo - 1 szt.;

ARCHITEKT
mgr inż. WITOLD MALMON
Uprawnienia budowlane do projektowania bez ograniczeń w specjalności architektonicznej
nr ewid. [illegible]

Adres inwestycji: Bardzice, nr dz. 1018 obr.0002 Bardzice; ark. 2, jedn. ewid. Kowala, woj. mazowieckie		Obiekt: Plac zabaw w Bardzicach	
Nazwa inwestora: GMINA KOWALA, Kowala 105A, 26-624 Kowala	Jednostka projektowa: LUMINIS PRACOWNIA PROJEKTOWA, P.H.U. Luminis Pracownia Projektowa Lech Brodalka, 27-300 Lipsko, ul. Śniadeckiego 3a/6, tel. 602 646 896, REG. 672952763 NIP 811 106 12 56	Projektant: arch mgr inż. Witold Malmon	nr uprawnień: GP-III-7342/130/91 podpis
		Tytuł rysunku: PLANSZA WYMIAROWA	
Stadium opracowania: PROJEKT BUDOWLANY		Skala: 1:100	Data opracowania: II 2015
Branża: ARCHITEKTURA			Nr rysunku: A/2