


# PLANSZA WYMIAROWA

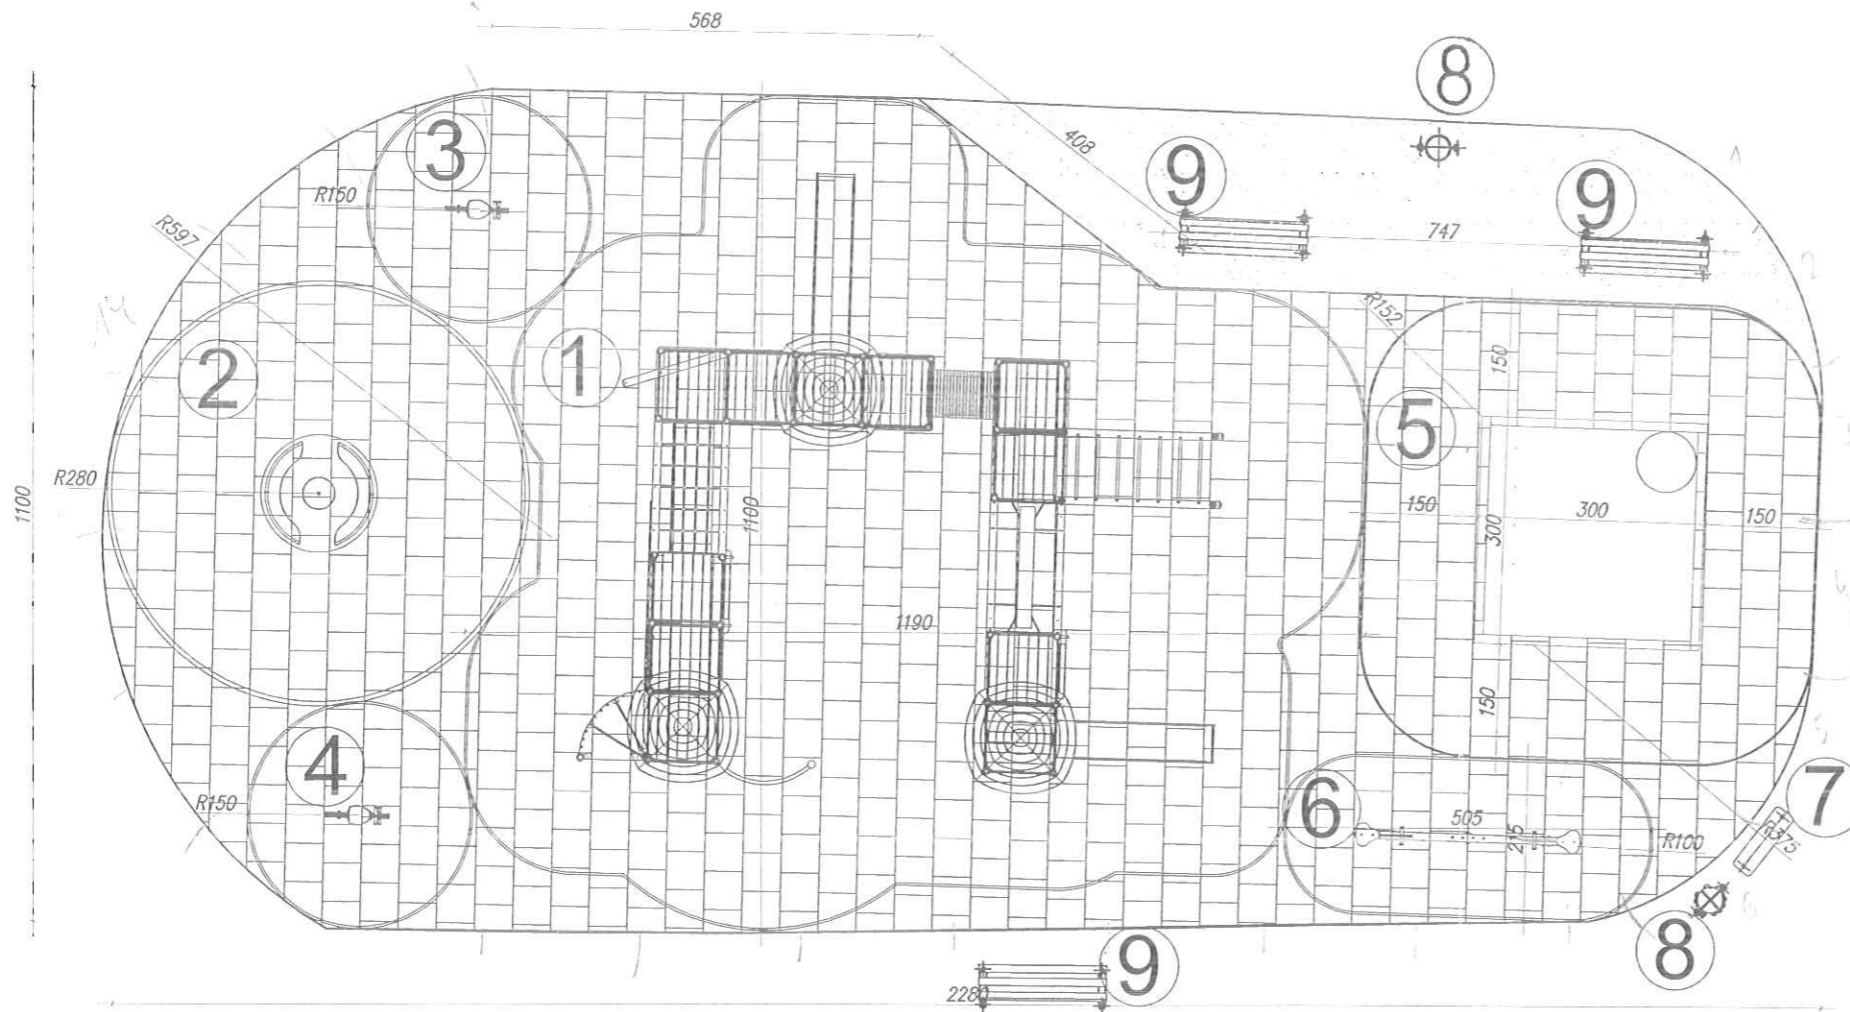

## WYKAZ NAWIERZCHNI:

- PŁYTKI ABSORBUJĄCE UPADEK EPDM GR. 7cm 100 x 50 x 7- kolor czerwony - 208 m<sup>2</sup>
- NAWIERZCHNIA TRAWIASTA - 22 m<sup>2</sup>

## WYKAZ URZĄDZEŃ:

1. Zestaw rekreacyjny 3-wieżowy - 1 szt.
2. Karuzela - 1 szt.
3. Sprężynowiec - 1 szt.
4. Sprężynowiec - 1 szt.
5. Piaskownica + stół - 1 szt.
6. Huśtawka wagowa - 1 szt.
7. Tablica z regulaminem - 1 szt.
8. Kosz na śmieci - 1 szt. - 2 szt.
9. Ławka z oparciem - 1 szt. - 3 szt.

ARCHITEKT  
mgr inż. WITOLD MALMON  
Uprawnienia budowlane do projektowania  
bez ograniczeń w specjalności architektonicznej  
nr ewid. GP-III-7342/130/91

ARCHITEKT  
mgr inż. WITOLD MALMON  
Uprawnienia budowlane do projektowania  
bez ograniczeń w specjalności architektonicznej  
nr ewid. GP-III-7342/130/91 MA-0506

Adres inwestycji Kowala, nr dz. 2127 obr.0012 Kowala; jedn. ewid. Kowala woj. mazowieckie		Objekt "Nowoczesne i przyjazne oddziały przedszkolne przy szkołach podstawowych w gminie Kowala" Plac zabaw w Kowali		
Nazwa inwestora GMINA KOWALA Kowala 105A 26-624 Kowala	Jednostka projektowa <b>LUMINIS</b> PRACOWNIA PROJEKTOWA P.H.U. Luminis Pracownia Projektowa Lech Brodacki 27-300 Lipka, ul. Śniadeckiego 3a/6 tel. 602 846 896 REG. 67292763 NIP 811 106 12 56	Projektant arch. mgr inż. Witold Malmon	nr uprawnień GP-III-7342/130/91	podpis
Stadium opracowania Branża		Tytuł rysunku PLANSZA WYMIAROWA		
PROJEKT BUDOWLANY ARCHITEKTURA		Skala 1:100	Data opracowania II 2015	Nr rysunku A/2