STAROSTWO POWIATOWE
w Radomiu
ul. Domagalskiego 7, 26-610 Radom
tel. 48/ 365 58 01, fax 48/ 365 58 07
e-mail:spzwiat@radompowiat.pl

PLANSZA WYMIAROWA

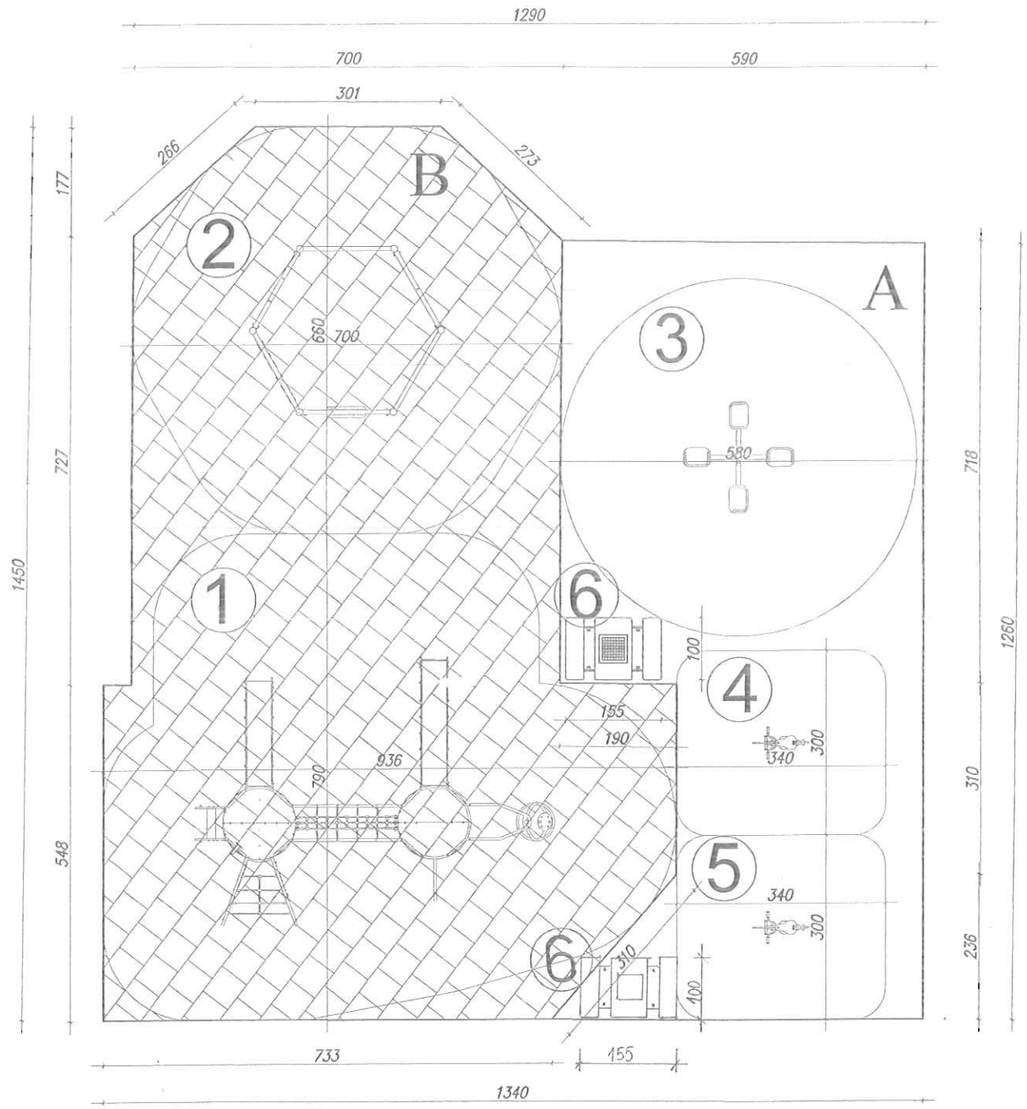

WYKAZ NAWIERZCHNI:

A PROJ. ZIELEŃ TRAWIASTA - 67m2

B PŁYTKI ABSORBUJĄCE UPADEK EPDM GR. 7cm 100 x 50 x 7- kolor czerwony - 108 m2

WYKAZ URZĄDZEŃ:

1. Zestaw rekreacyjny 2-wieżowy - wypełnienia z tworzywa HDPE - 1 szt.
2. Zestaw gimnastyczny - 1 szt.
3. Karuzela krzyżowa - siedziska gumowane - 1 szt.
4. Huśtawka sprężynowa - siedziska z tworzywa HDPE -1 szt.
5. Huśtawka sprężynowa - siedziska z tworzywa HDPE -1 szt.
6. Stolik z ławkami - blat i siedziska ze sklejki wodoodporne - 2 szt.

ARCHITEKT
mgr inż. WITOLD MALMON
Uprawnienia budowlane do projektowania bez ograniczeń w specjalności architektonicznej
nr ewid. GP-III-7342/130/91 MA-0506

Adres inwestycji: Młodocin Mniejszy, nr dz. 295/2; obr.Młodocin Mniejszy; ark. 1; jedn. ewid. Kowala; woj. mazowieckie	Obiekt: Plac zabaw w Młodocinie Mniejszym Gm. Kowala
Nazwa inwestora: GMINA KOWALA, Kowala 105A, 26-624 Kowala	Jednostka projektowa: LUMINIS PRACOWNIA PROJEKTOWA, P.H.U. Luminis Pracownia Projektowa Lech Brodalka, 27-300 Lipsko, ul. Śniadeckiego 3a/6, tel. 602 846 896, REG. 672952783 NIP 811 106 12 56
Projektant: arch mgr inż. Witold Malmon	nr uprawnień: GP-III-7342/130/91
Tytuł rysunku: PLANSZA WYMIAROWA	
Stadium opracowania: PROJEKT BUDOWLANY	Skala: 1:100
Branża: ARCHITEKTURA	Data opracowania: XII 2014
	Nr rysunku: A/2