

UCHWAŁA NR XI.67.2015
RADY GMINY KOWAŁA
z dnia 24 czerwca 2015 roku

zmiany uchwały Nr I/2/2003 Rady Gminy w Kowali w sprawie przystąpienia do sporządzenia miejscowego planu zagospodarowania przestrzennego obejmującego obszar położony w miejscowości Kosów w gminie Kowala.

Na podstawie art. 14 ustawy z dnia 27 marca 2003 r. o planowaniu i zagospodarowaniu przestrzennym (Dz. U. z 2015 r. poz. 199) oraz art. 18 ust. 2 pkt 5 ustawy z dnia 8 marca 1990 r. o samorządzie gminnym (tekst jednolity Dz. U. z 2013 r., poz. 594 z późniejszymi zmianami), uchwała się co następuje:

§1

W treści Uchwały Nr I/2/2003 Rady Gminy w Kowali z dnia 31.01.2003 r. wprowadza się następującą zmianę:

§2 Uchwały otrzymuje brzmienie:

1. Plan zagospodarowania przestrzennego będzie obejmował obszar administracyjny Gminy Kowala zgodnie z mapą w skali 1:4000, która stanowi załącznik graficzny do Uchwały,
2. W/w plan obejmuje teren działek położonych w miejscowości Kosów o nr ewidencyjnych: 1255, 45/1, 45/2, 45/3, 44, 1081, 1075/1, 1036.


§2

Wykonanie uchwały powierza się Wójtowi Gminy Kowala.

§3

Uchwała wchodzi w życie z dniem podjęcia.

Przewodniczący
Rady Gminy Kowala
Maryla
Tadeusz Marczykowski

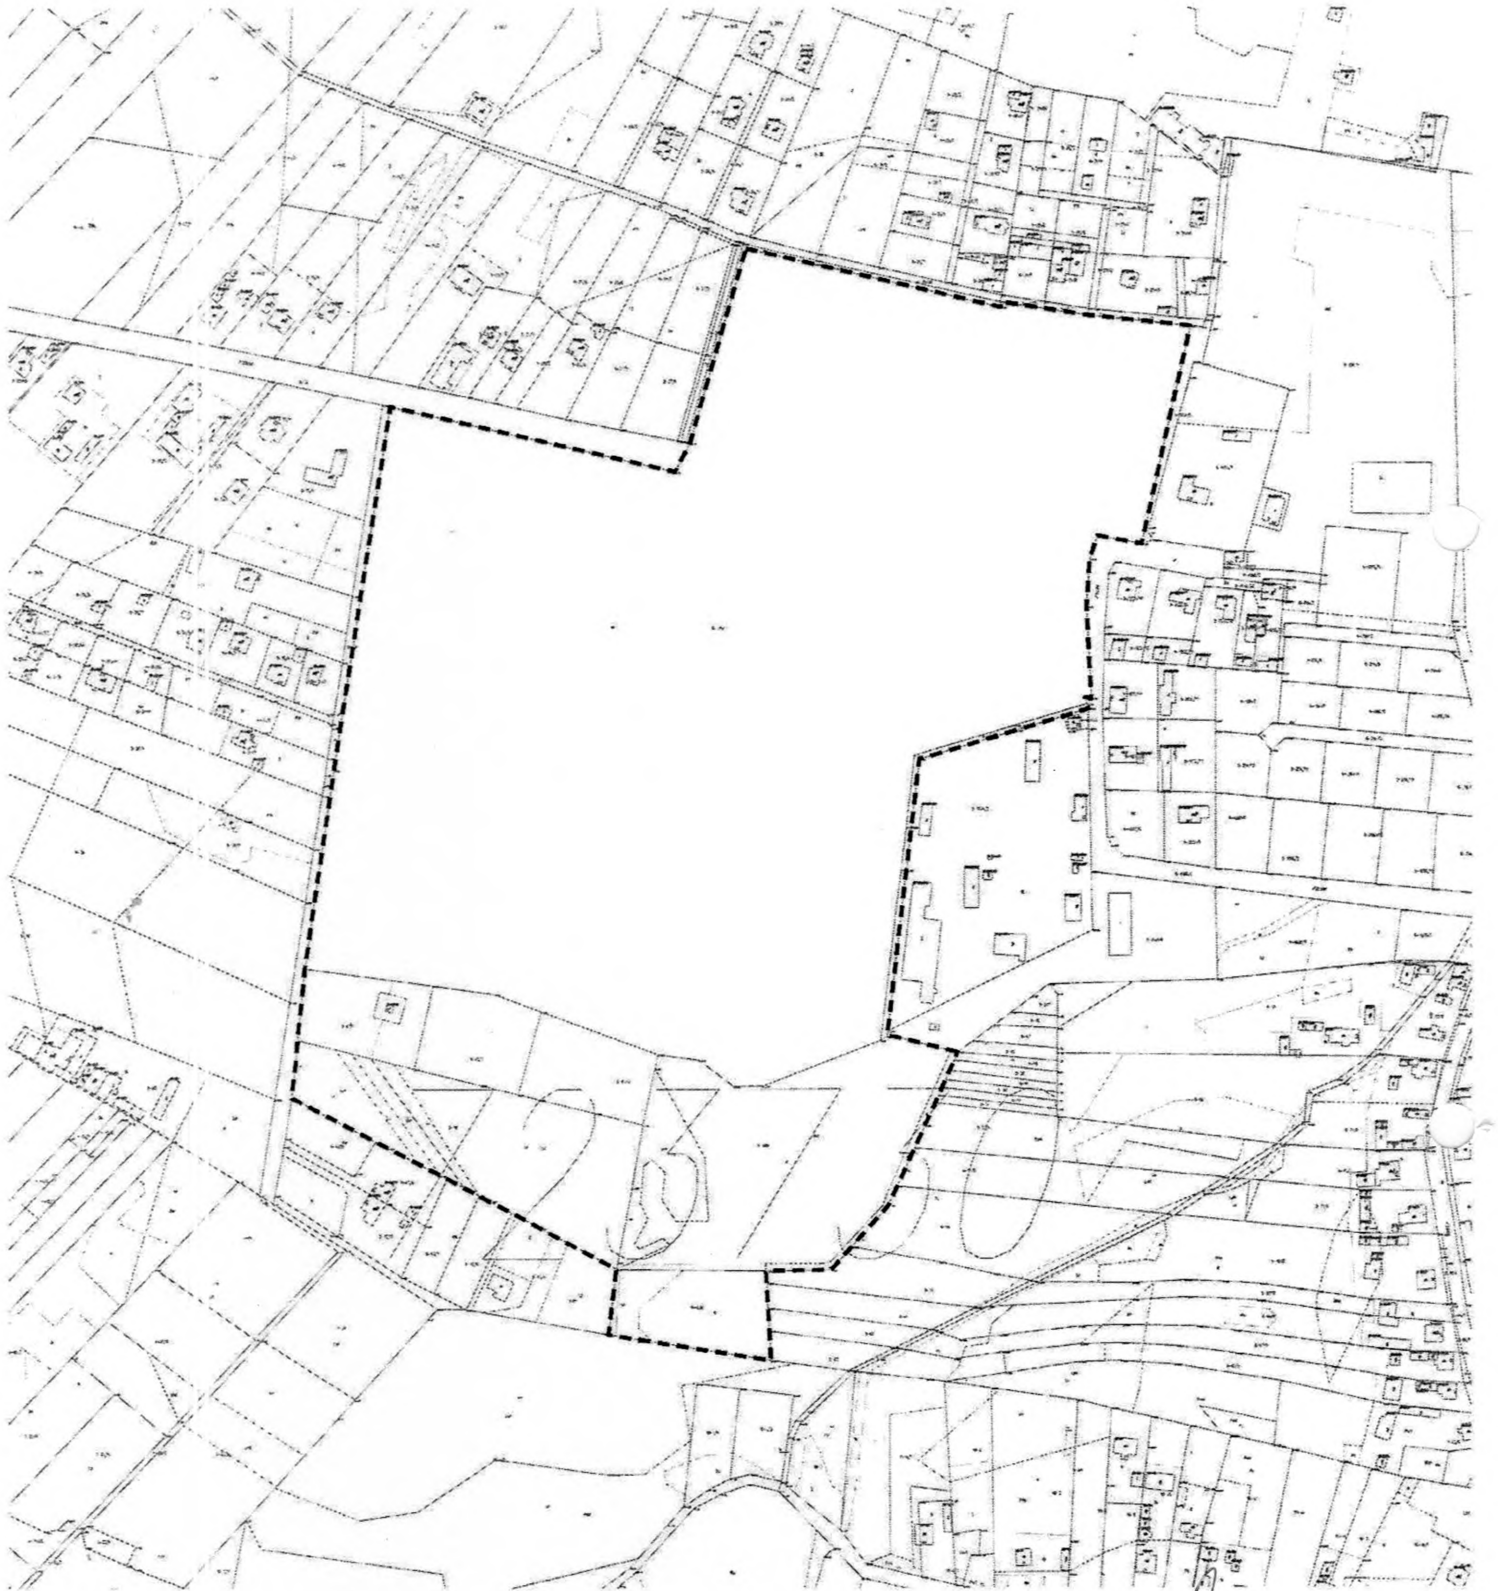

SOŁECTWO KOSÓW

skala 1:4000

--- GRANICE TERENÓW OBJĘTYCH UCHWAŁĄ

Przewodniczący
Rady Gminy Kowala
Tadeusz Marczyński