

UCHWAŁA NR XIV.81.2015
Rady Gminy Kowali
z dnia 30.09.2015 r.

zmiany uchwały Nr I/2/2003 Rady Gminy Kowala w sprawie przystąpienia do sporządzenia miejscowego planu zagospodarowania przestrzennego obejmującego obszar położony w miejscowości Kosów w gminie Kowala.

Na podstawie art. 14 ustawy z dnia 27 marca 2003 r. o planowaniu i zagospodarowaniu przestrzennym (Dz.U. z 2015 r. poz. 199 z późn. zm.) oraz art. 18 ust. 2 pkt 5 ustawy z dnia 8 marca 1990 r. o samorządzie gminnym (tekst jednolity Dz.U. z 2013 r., poz. 594 z późniejszymi zmianami), uchwała się co następuje:

§1

W treści Uchwały Nr I/2/2003 Rady Gminy Kowala z dnia 31.01.2003 r. wprowadza się następującą zmianę:

§2 Uchwały otrzymuje brzmienie:

1. Plan zagospodarowania przestrzennego będzie obejmował obszar administracyjny Gminy Kowala zgodnie z mapą w skali 1:4000, która stanowi załącznik graficzny do Uchwały,
2. W/w plan obejmuje teren działek położonych w miejscowości Kosów o nr ewidencyjnych: 1253, 45/1, 45/2, 45/3, 44, 1081, 1075/1, 1036.

§2

Uchyła się uchwałę Nr XI.67.2015 z dnia 24.06.2015 r. Rady Gminy Kowala w sprawie przystąpienia do sporządzenia miejscowego planu zagospodarowania przestrzennego obejmującego obszar położony w miejscowości Kosów w gminie Kowala.

§3


Wykonanie uchwały powierza się Wójtowi Gminy Kowala.

§4

Uchwała wchodzi w życie z dniem podjęcia.

Przewodniczący
Rady Gminy Kowala
Tadeusz Marczykowski

Załącznik do
Uchwały nr XIV.81.2015
Rady Gminy Kowala
z dnia 30.09.2015

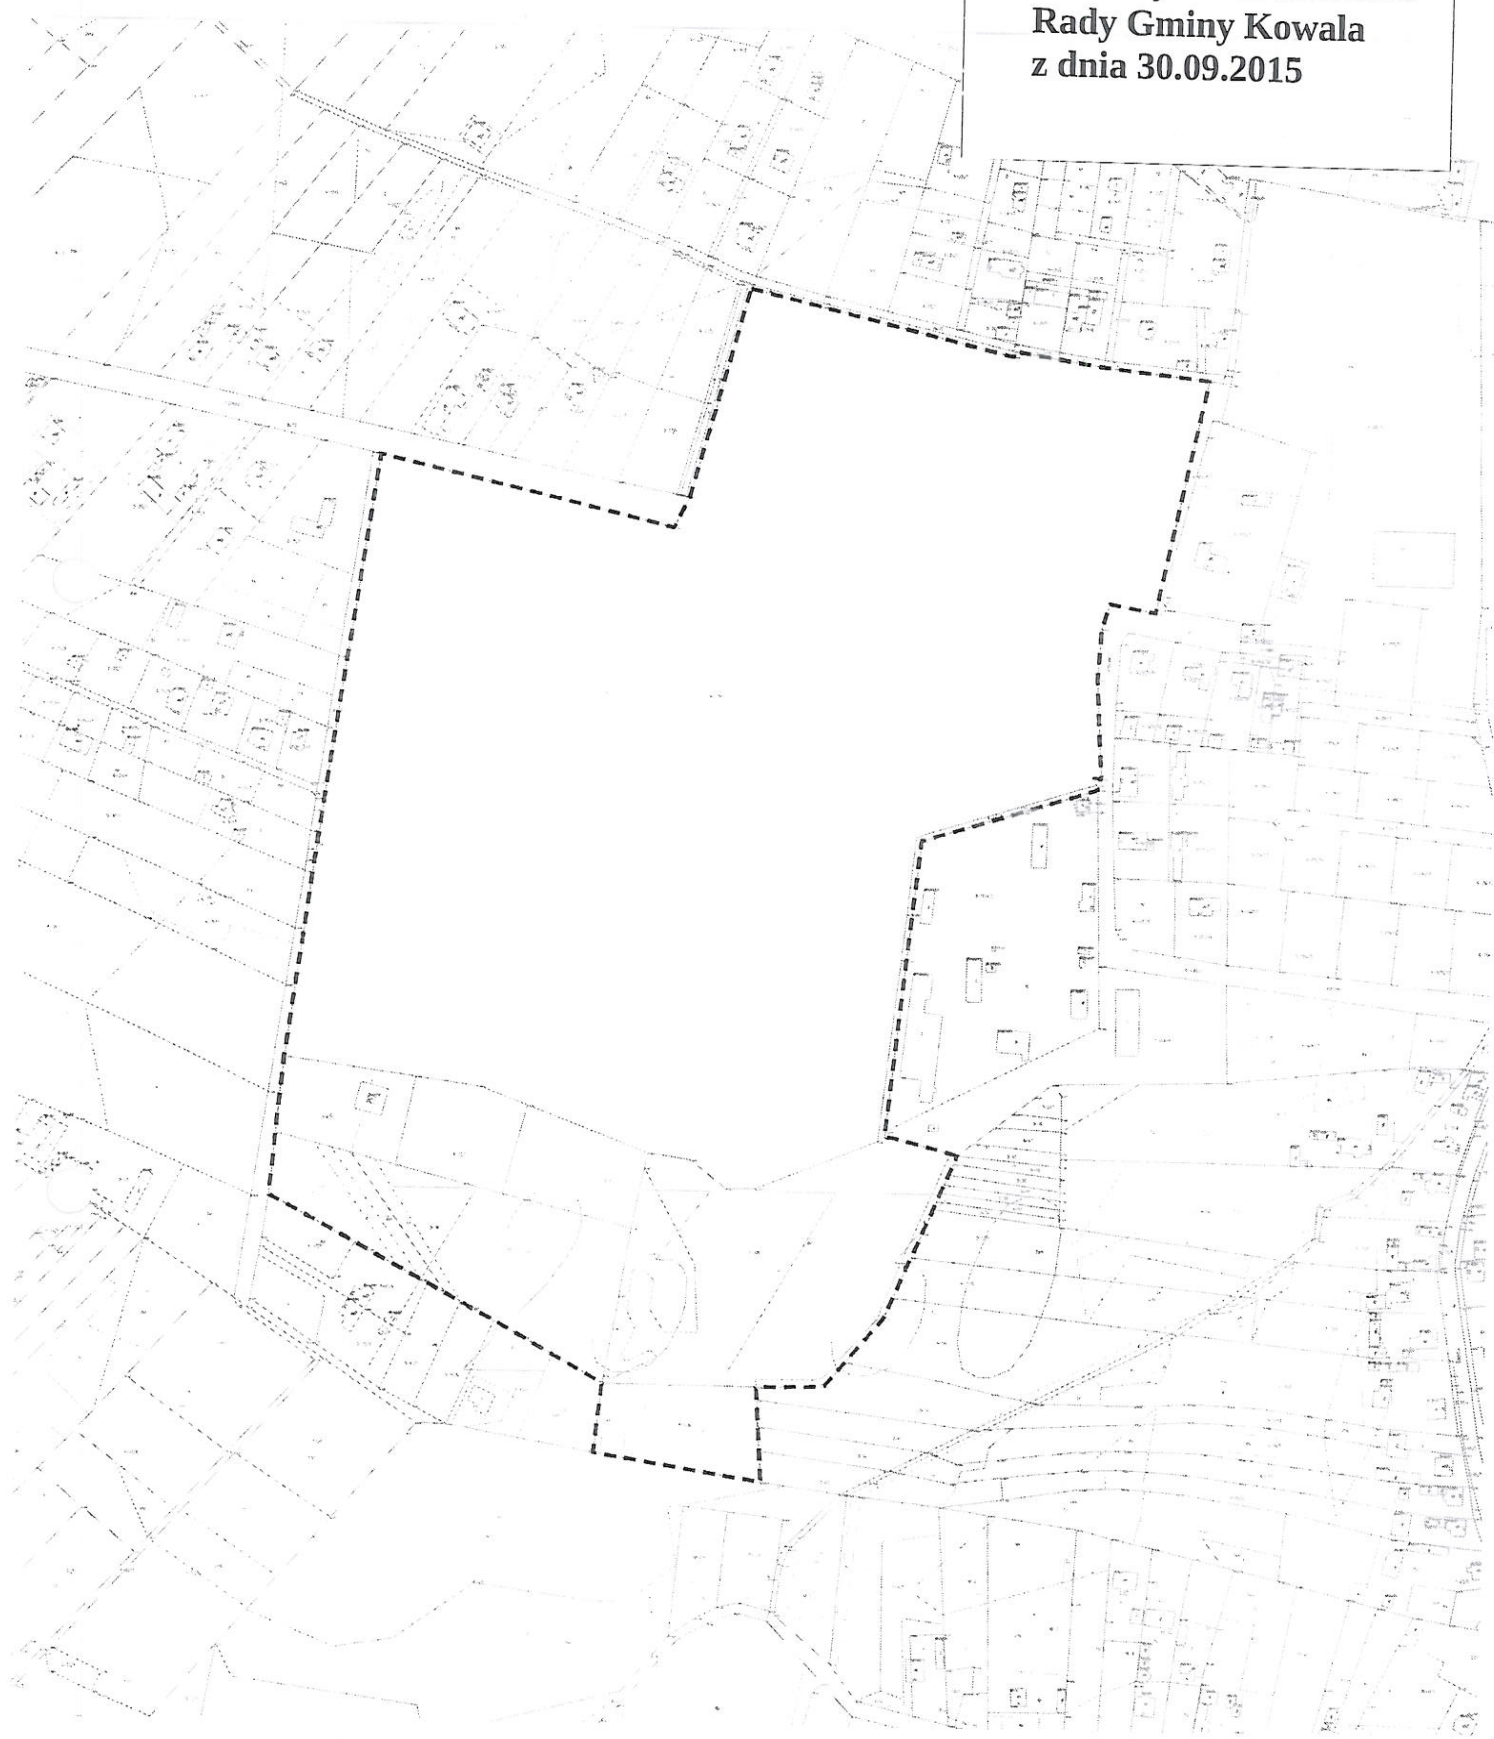

SOŁECTWO KOSÓW
skala 1:4000

--- GRANICE TERENÓW OBJĘTYCH UCHWAŁĄ

Przewodniczący
Rady Gminy Kowala
Tadeusz Marczykowski
Tadeusz Marczykowski