

Uchwała Nr XXVI.162.2016
Rady Gminy Kowala
z dnia 26 września 2016 r.

w sprawie obciążenia służebnością przesyłu nieruchomości położonej w obrębie ewidencyjnym Trablice gm. Kowala oznaczonej w ewidencji gruntów nr 482/27.

Na podstawie art. 18 ust. 2 pkt 9 lit. a ustawy z dnia 8 marca 1990 roku o samorządzie gminnym (Dz. U. z 2016 r. poz. 446) art. 13 ust. 1 ustawy z dnia 21 sierpnia 1997 roku o gospodarce nieruchomościami (Dz. U. z 2015 r. poz. 1774 ze zm.) oraz art. 305¹ ustawy z dnia 23 kwietnia 1964 roku kodeks cywilny (Dz. U. z 2016 r. poz. 380 ze zm.) uchwała się, co następuje:

§ 1. Wyraża się zgodę na obciążenie służebnością przesyłu dla usytuowania sieci elektroenergetycznej nieruchomości oznaczonej w ewidencji gruntów nr 482/27, dla której Sąd Rejonowy w Radomiu VI Wydział Ksiąg Wieczystych prowadzi księgę wieczystą nr KW RA1R/00128056/4, położonej w Trablicach, gm. Kowala, stanowiącej własność Gminy Kowala na rzecz PGE Dystrybucja Spółki Akcyjnej z siedzibą w Lublinie, Oddział Skarżysko-Kamienna na czas nieokreślony, za opłatą ustaloną na podstawie operatu szacunkowego.

§ 2. Teren objęty służebnością przesyłu zaznaczono na załączniku graficznym do Uchwały.

§ 3. Przedsiębiorca przesyłowy ponosi koszty ustanowienia służebności przesyłu w szczególności koszty sporządzenia operatu szacunkowego określającego wartość wynagrodzenia za ustanowienie służebności przesyłu, umowy w formie aktu notarialnego, wpisu praw nabytych do księgi wieczystej oraz koszty aktu notarialnego.

§ 4. Wynagrodzenie jest płatne jednorazowo, przed dniem zawarcia aktu notarialnego.

§ 5. Wykonywanie uchwały powierza się Wójtowi Gminy Kowala.


§ 6. Uchwała wchodzi w życie z dniem podjęcia.

Przewodniczący
Rady Gminy Kowala
Marczykowski
Tadeusz Marczykowski

Załącznik graficzny do
Uchwały Nr XXVI.162.2016
Rady Gminy Kowala
z dnia 26.09.2016 r.

Przewodniczący
Rady Gminy Kowala
Tadeusz Marzykowski

Ponieważ ten, za niniejszy dokument został opracowany w wyniku prac geodezyjnych i kartograficznych, których rezultatem jest opracowanie techniczne wpisany do ewidencji materiałów państwowego zasobu geodezyjnego i kartograficznego	
Organ prowadzący ewidencję zasobu geodezyjnego i kartograficznego	STAROSTA RADOMSKI
Identyfikator ewidencji materiałów zasobu - operatu technicznego	R1425, 2015, 047
Data wpisania operatu technicznego do ewidencji materiałów zasobu	10 MAR 2015/1
Podpis i podpis osoby przedstawiającej	KIEROWNIK Kartograficznego Ośrodka Dokumentacji Geodezyjnej i Kartograficznej mgr inż. Lesław Mielęga

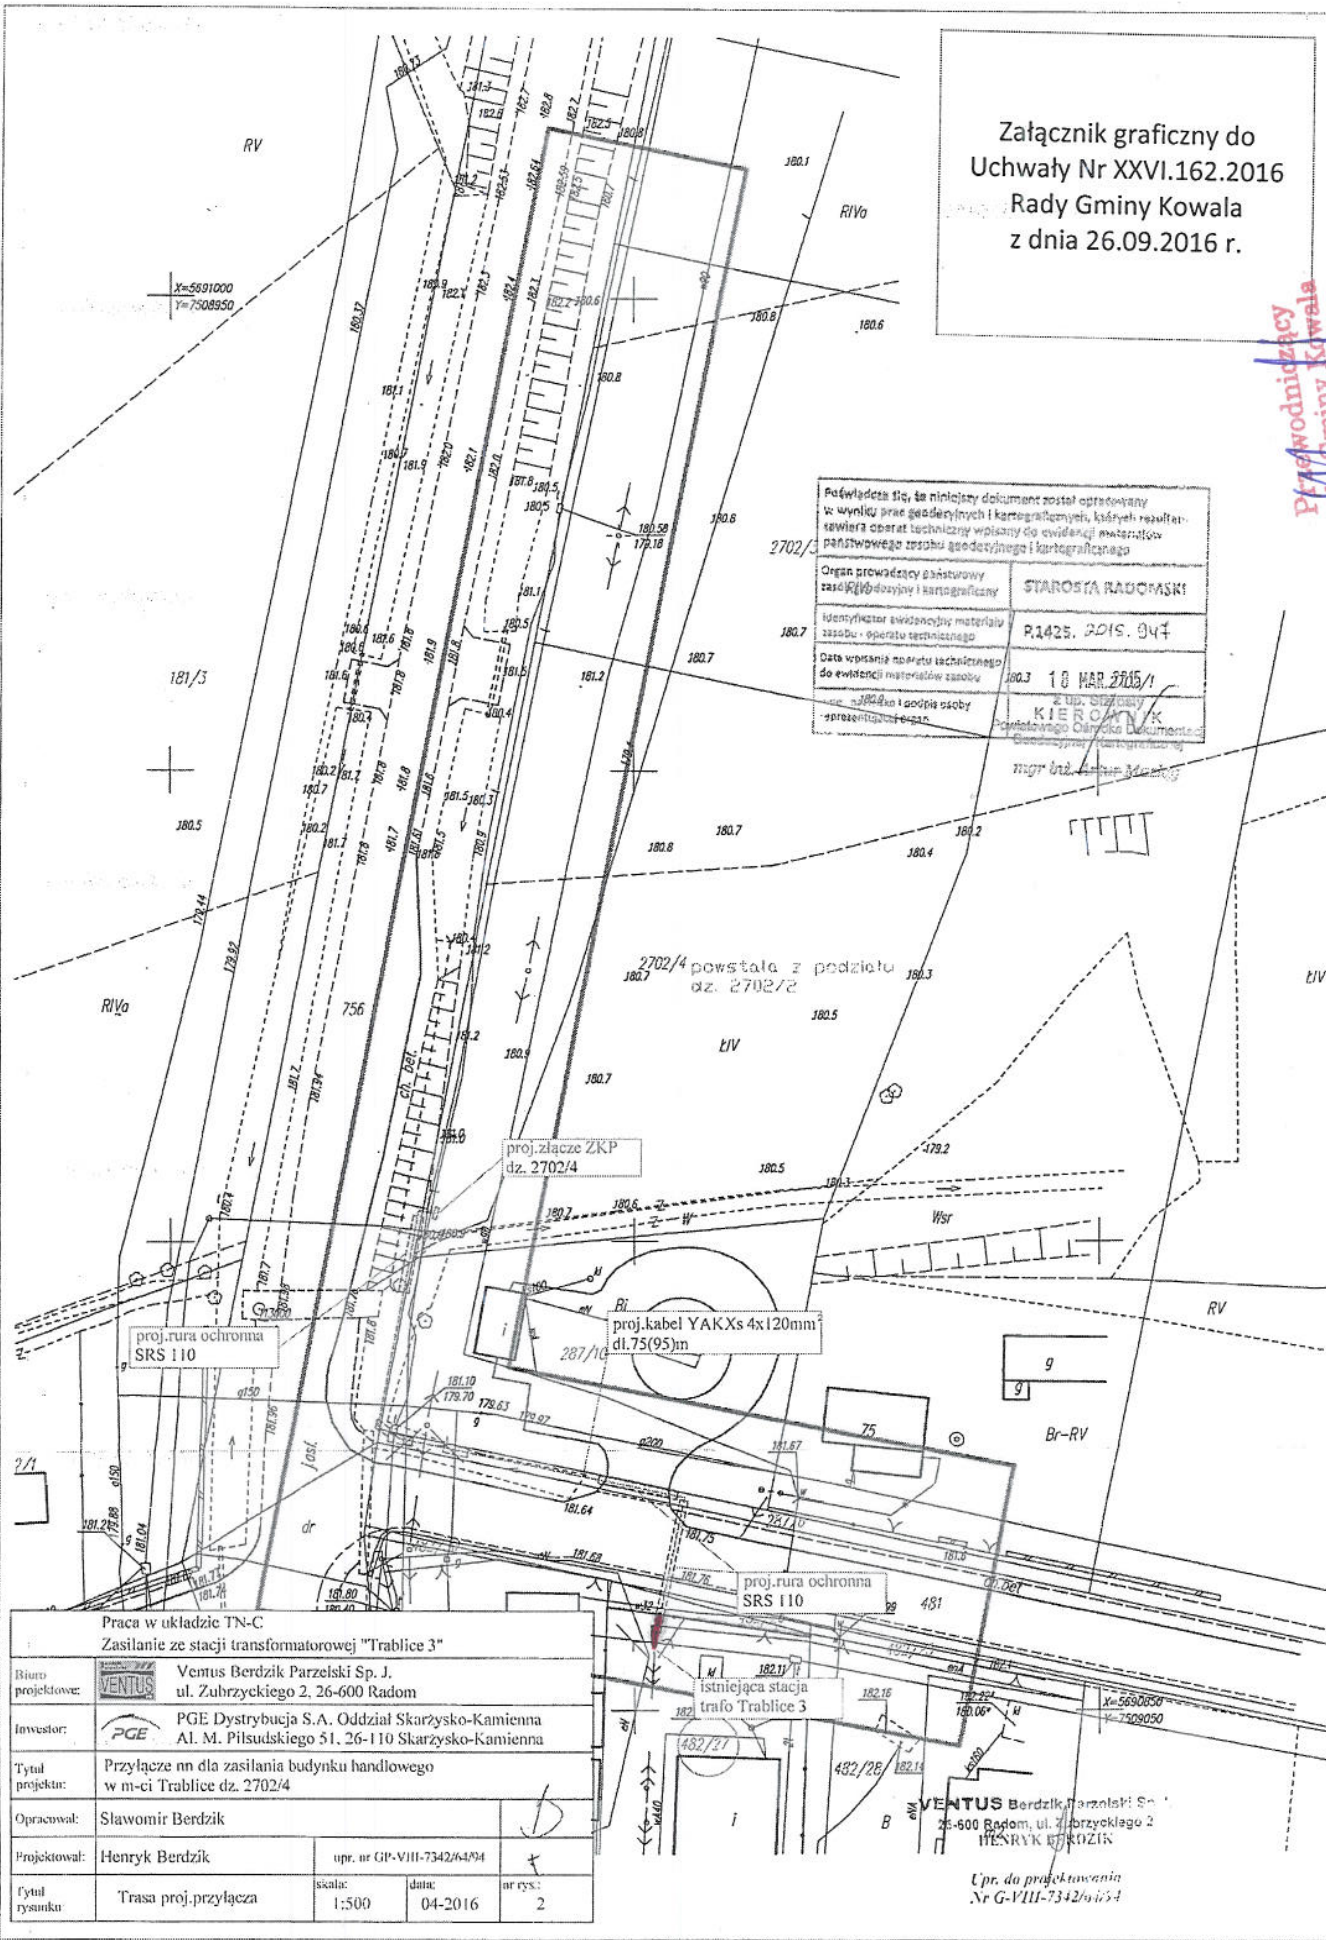

Praca w układzie TN-C Zasilanie ze stacji transformatorowej "Trabcie 3"				
Biuro projektowe:	VENTUS Ventus Berdzik Parzelski Sp. J. ul. Zubrzyckiego 2, 26-600 Radom			
Investor:	PGE Dystrybucja S.A. Oddział Skarżysko-Kamienna Al. M. Piłsudskiego 51, 26-110 Skarżysko-Kamienna			
Tytuł projektu:	Przyłącze nn dla zasilania budynku handlowego w m-ci Trabcie dz. 2702/4			
Opracował:	Sławomir Berdzik			
Projektował:	Henryk Berdzik	opr. nr GP-VIII-7342/6494		
Tytuł rysunku:	Trasa proj.przyłącza	skala: 1:500	data: 04-2016	nr rys.: 2

VENTUS Berdzik Parzelski Sp. J.
26-600 Radom, ul. Zubrzyckiego 2
HENRYK BERDZIK
Upr. do projektowania
Nr G-VIII-7342/6494