

Uchwała Nr XXVI.163.2016
Rady Gminy Kowala
z dnia 26 września 2016 r.

w sprawie obciążenia służebnością przesyłu nieruchomości położonych w obrębie ewidencyjnym Kosów Większy gm. Kowala oznaczonych w ewidencji gruntów nr 1080/3, nr 1032/20, nr 256/18 i nr 256/3.

Na podstawie art. 18 ust. 2 pkt 9 lit. a ustawy z dnia 8 marca 1990 roku o samorządzie gminnym (Dz. U. z 2016 r. poz. 446) art. 13 ust. 1 ustawy z dnia 21 sierpnia 1997 roku o gospodarce nieruchomościami (Dz. U. z 2015 r. poz. 1774 ze zm.) oraz art. 305¹ ustawy z dnia 23 kwietnia 1964 roku kodeks cywilny (Dz. U. z 2016 r. poz. 380 ze zm.) uchwała się, co następuje:

§ 1. Wyraża się zgodę na obciążenie służebnością przesyłu dla usytuowania sieci elektroenergetycznej nieruchomości oznaczonych w ewidencji gruntów nr:

- 1080/3 dla której Sąd Rejonowy w Radomiu VI Wydział Ksiąg Wieczystych prowadzi księgę wieczystą nr KW RA1R/00114236/9,

- 1032/20 dla której Sąd Rejonowy w Radomiu VI Wydział Ksiąg Wieczystych prowadzi księgę wieczystą nr KW RA1R/00071346/9,

- 256/18 i 256/3 dla których Sąd Rejonowy w Radomiu VI Wydział Ksiąg Wieczystych prowadzi księgę wieczystą nr KW RA1R/00114236/9,

położonych w Kosowie Większym, gm. Kowala, stanowiących własność Gminy Kowala, na rzecz PGE Dystrybucja Spółki Akcyjnej z siedzibą w Lublinie, Oddział Skarżysko-Kamienna, na czas nieokreślony, za opłatą ustaloną na podstawie operatu szacunkowego.


§ 2. Teren objęty służebnością przesyłu zaznaczono czerwoną przerywaną linią na załączniku graficznym do Uchwały.

§ 3. Przedsiębiorca przesyłowy ponosi koszty ustanowienia służebności przesyłu w szczególności koszty sporządzenia operatu szacunkowego określającego wartość wynagrodzenia za ustanowienie służebności przesyłu, umowy w formie aktu notarialnego, wpisu praw nabytych do księgi wieczystej oraz koszty aktu notarialnego.


§ 4. Wynagrodzenie jest płatne jednorazowo, przed dniem zawarcia aktu notarialnego.

§ 5. Wykonywanie uchwały powierza się Wójtowi Gminy Kowala.

§ 6. Uchwała wchodzi w życie z dniem podjęcia.

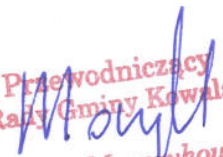
Przewodniczący
Rady Gminy Kowala
Tadeusz Marczykowski

Załącznik graficzny do
Uchwały Nr XXVI.163.2016
Rady Gminy Kowala
z dnia 26.09.2016 r.

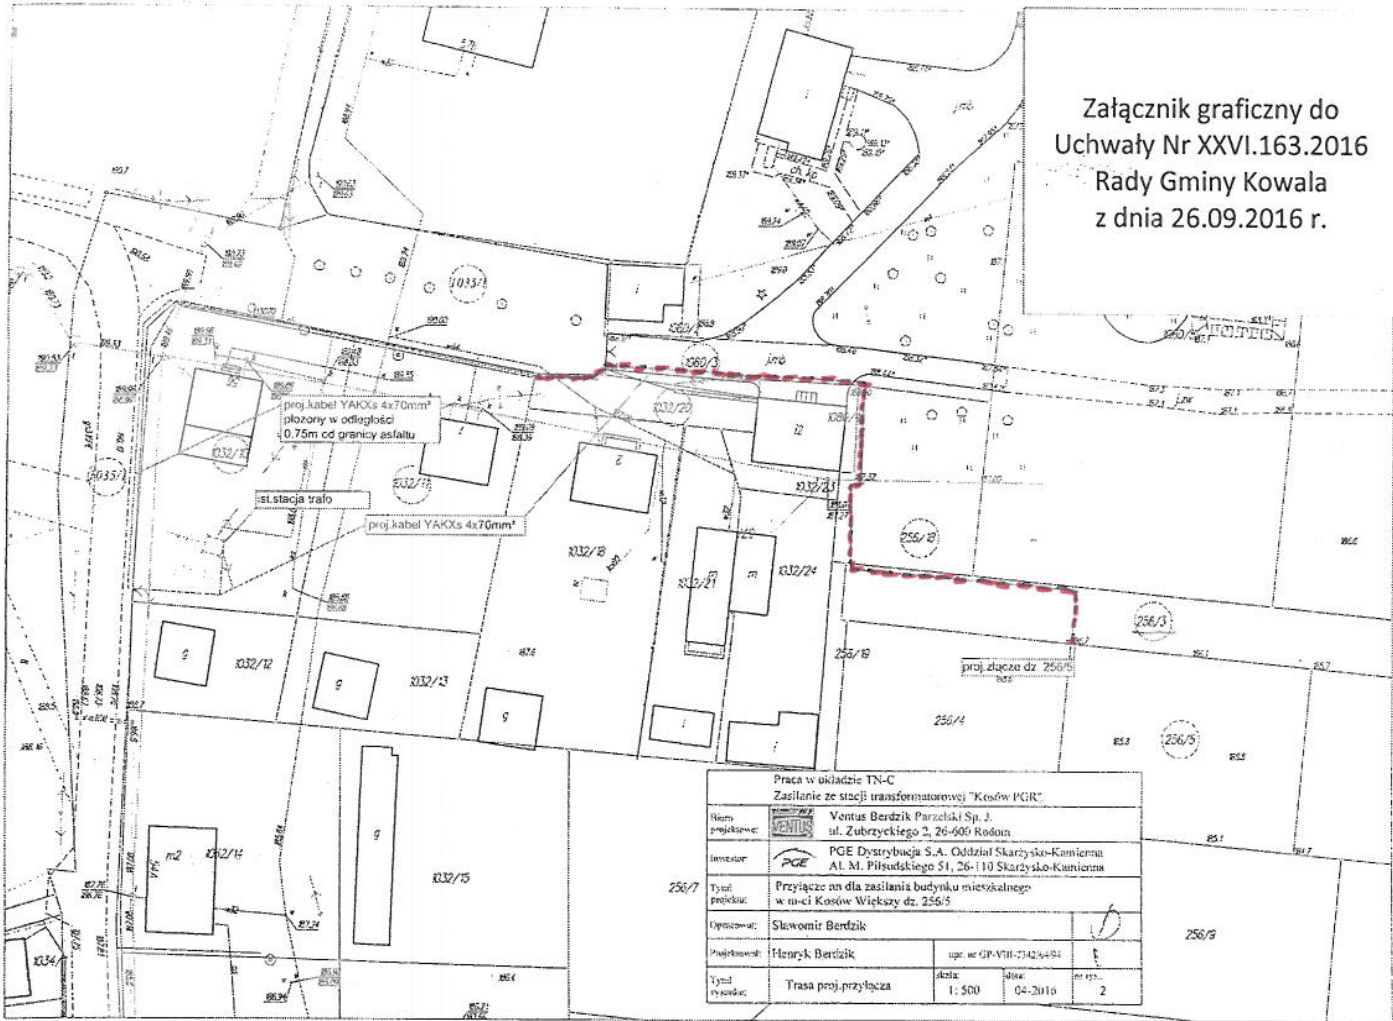

Praca w układzie TN-C			
Zasilanie ze stacji transformatorowej "Kosów PGR"			
Nazwa projektanta:	Ventus Berdzik Parzeński Sp. J. ul. Zubrzyckiego 2, 26-606 Rodon		
Investor:	PGE Dystrybucja S.A. Oddział Skarżysko-Kamienna Al. M. Piłsudskiego 51, 26-110 Skarżysko-Kamienna		
Typ i przebieg:	Przyłącze nn dla zasilania budynku mieszkalnego w ul. Kosów Większy dz. 256/5		
Opisowość:	Sławomir Berdzik		
Projektant:	Henryk Berdzik	upr. nr (P-VIII-7142/4/94)	6
Typ i rysunek:	Trasa proj. przyłącza	skala: 1:500	data: 04-2016 nr rys.: 2

Przewodniczący
Rady Gminy Kowala
Marcin
Tadeusz Marczykowski