

UCHWAŁA NR LI.321.2018
Rady Gminy Kowala
z dnia 28.09.2018 r.

w sprawie wyrażenia zgody na ustanowienie służebności przesyłu na nieruchomości oznaczonej w ewidencji gruntów nr 524/1 położonej w miejscowości Trablice, obręb Trablice, gm. Kowala na rzecz Polskiej Spółki Gazownictwa Sp. z o.o.

Na podstawie art. 18 ust. 2 pkt 9 lit. a ustawy z dnia 8 marca 1990 roku o samorządzie gminnym (Dz. U. 2018 r., poz. 994 ze zm.) art. 13 ust. 1 ustawy z dnia 21 sierpnia 1997 roku o gospodarce nieruchomościami (Dz. U. z 2018 r., poz. 121 ze zm.) oraz art. 305¹ ustawy z dnia 23 kwietnia 1964 roku kodeks cywilny (Dz. U. z 2018 r., poz. 1025 ze zm.) uchwała się co następuje:

§ 1

Wyraża się zgodę na ustanowienie służebności przesyłu dla projektowanej budowy sieci gazowej średniego ciśnienia DN 40 PE 100 RC, odcinek długości 2 m.b., na nieruchomości stanowiącej własność Gminy Kowala, oznaczonej w ewidencji gruntów:

- nr 524/1 o pow. 0,0220 ha, dla której Sąd Rejonowy w Radomiu VI Wydział Ksiąg Wieczystych prowadzi księgę wieczystą nr KW RA1R/00104337/4, położonej w miejscowości Trablice, gm. Kowala na rzecz Polskiej Spółki Gazownictwa Sp. z o. o. z siedzibą w Warszawie, Oddział Zakład Gazowniczy w Warszawie, na czas nieokreślony, za wynagrodzeniem ustalonym przez rzeczoznawcę majątkowego powiększonym o podatek od towarów i usług.

§ 2

Służebność o której mowa w § 1 polega na prawie udostępnienia w/w nieruchomości gminnej pod lokalizację sieci gazowej, której przebieg zaznaczono czerwoną linią na załączniku graficznym do uchwały stanowiącym jej integralną część.

§ 3

Przedsiębiorca przesyłowy ponosi koszty ustanowienia służebności przesyłu w szczególności koszty sporządzenia operatu szacunkowego określającego wartość wynagrodzenia na ustanowienie służebności przesyłu, umowy w formie aktu notarialnego, wpisu praw nabytych do księgi wieczystej.

§ 4

Wynagrodzenie jest płatne jednorazowo, przed dniem zawarcia aktu notarialnego.

§ 5

Wykonywanie uchwały powierza się Wójtowi Gminy Kowala.


§ 6

Uchwała wchodzi w życie z dniem podjęcia.

Przewodniczący
Rady Gminy Kowala

Tadeusz Marczykowski

Załącznik graficzny do uchwały
nr LI.321.2018
Rady Gminy Kowala
z dnia 28.09.2018 r.

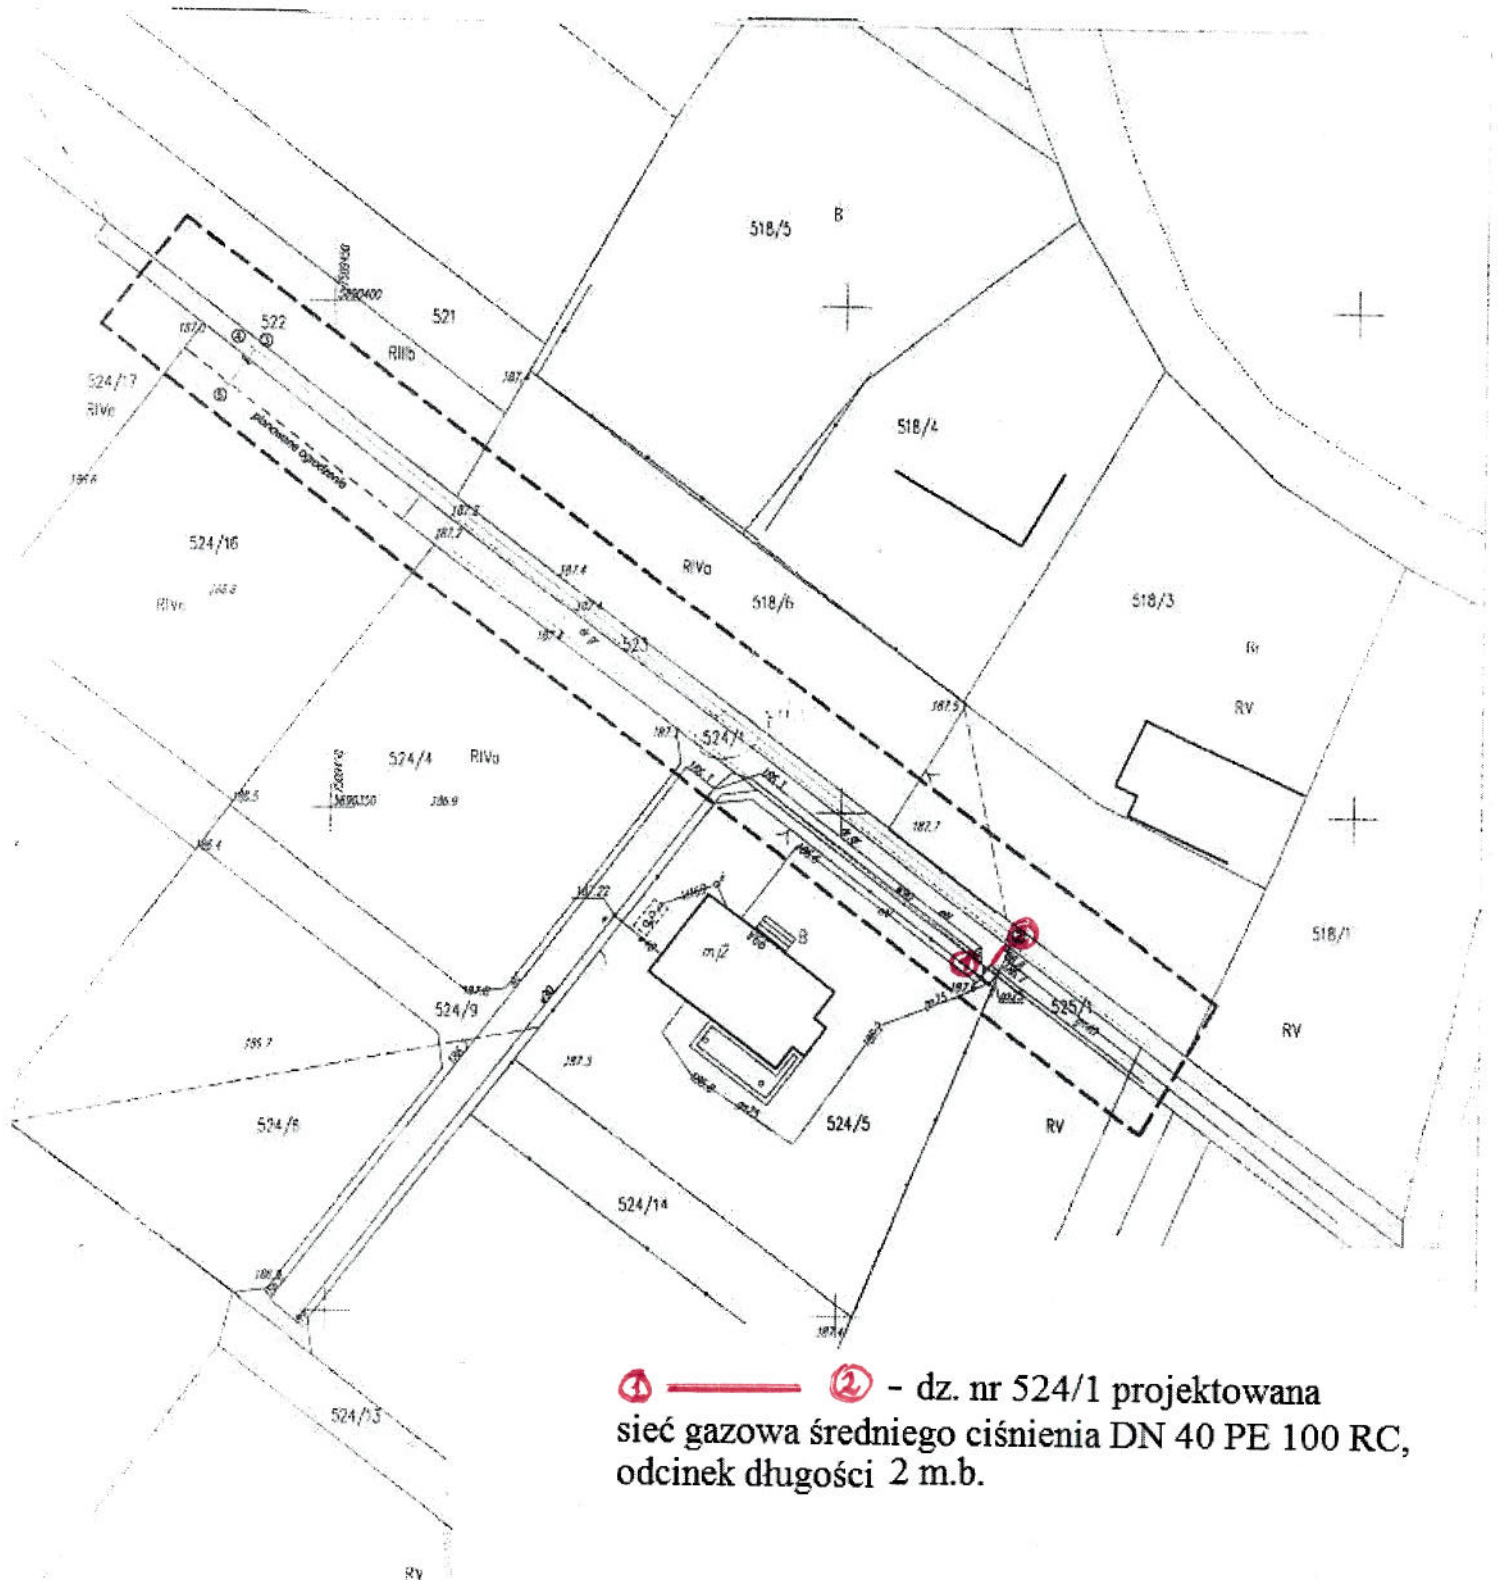

① ——— ② - dz. nr 524/1 projektowana
sieć gazowa średniego ciśnienia DN 40 PE 100 RC,
odcinek długości 2 m.b.