

BUDOWA SIŁOWNI NA OTWARTYM POWIETRZU		
Adres Maliszów nr dz. 573/2; obr. 0016 Maliszów; gmina Kowala; woj. mazowieckie		
Investor	Jednostka projektowa	
Gmina Kowala Kowala 105A 26-624 Kowala	 Dariusz Cieciela ul. Langiewicza 42/3; 26-600 Radom, tel. 512-833-380 ul. Kilińskiego 31 REG. 150829714 NIP 948-224-77-25	
Projektował	Nr uprawnień	Podpis
mgr.inż.arch. Konrad Brejtkop	67/69	
UKŁAD URZĄDZEŃ SIŁOWNI		
Skala	Data	Nr rysunku
1:50	II. 2019	2

koło TAI CHI duże
strefa bezpieczeństwa
3640x3950 mm





stojak na rowery

wioślarz
strefa bezpieczeństwa
4411x4228 mm

twister
strefa bezpieczeństwa
4043x3591 mm

granica działki

orbiterek
strefa bezpieczeństwa
5002x3641 mm

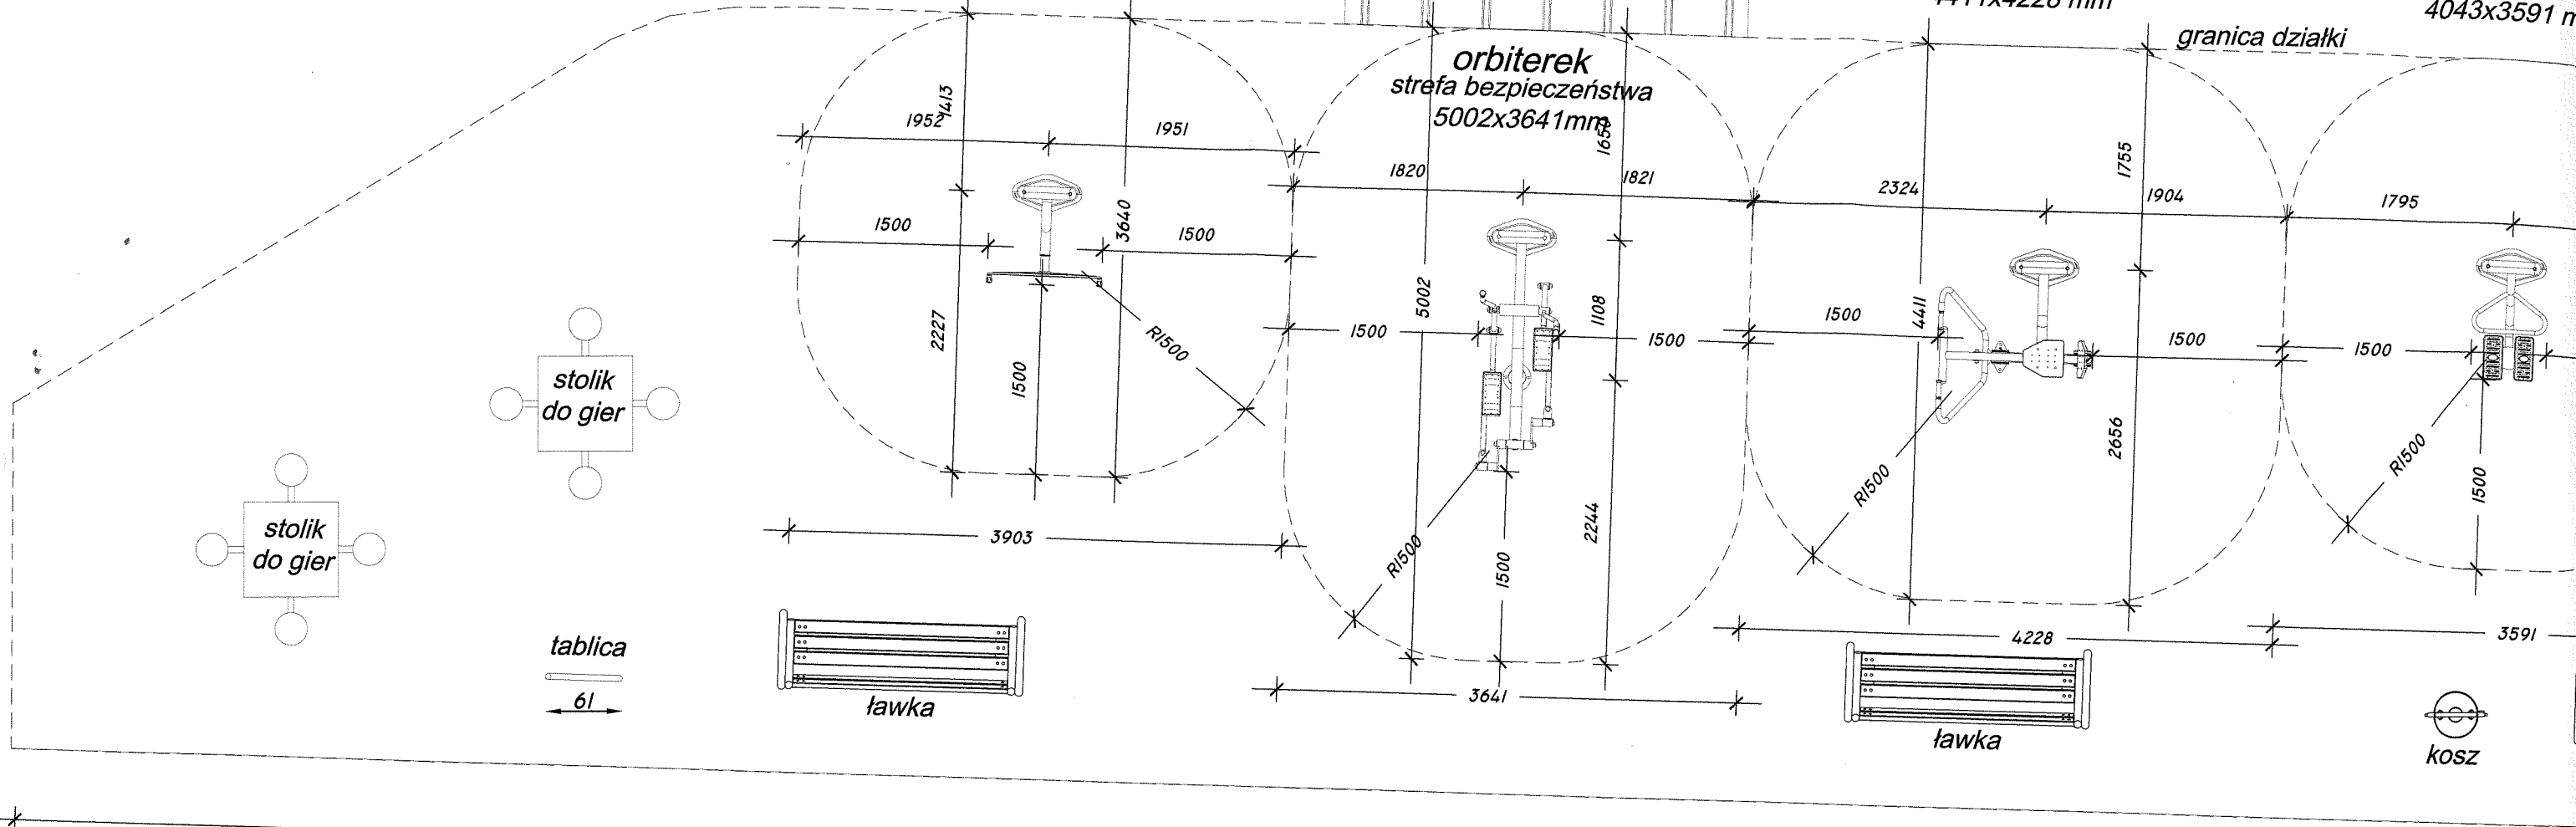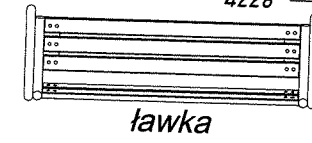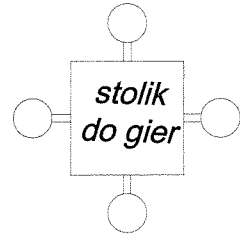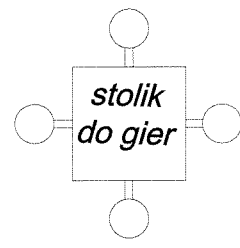

29000

granica działki