



Remont odcinka drogi w miejscowości Kowala Kolonia
 od km 0+225 do km 0+650, Gmina Kowala (Dz. Nr ewid.)
 Przekrój drogi - konstrukcja przełomów ciężkich występujących
 lokalnie na odcinku przewidzianym do remontu

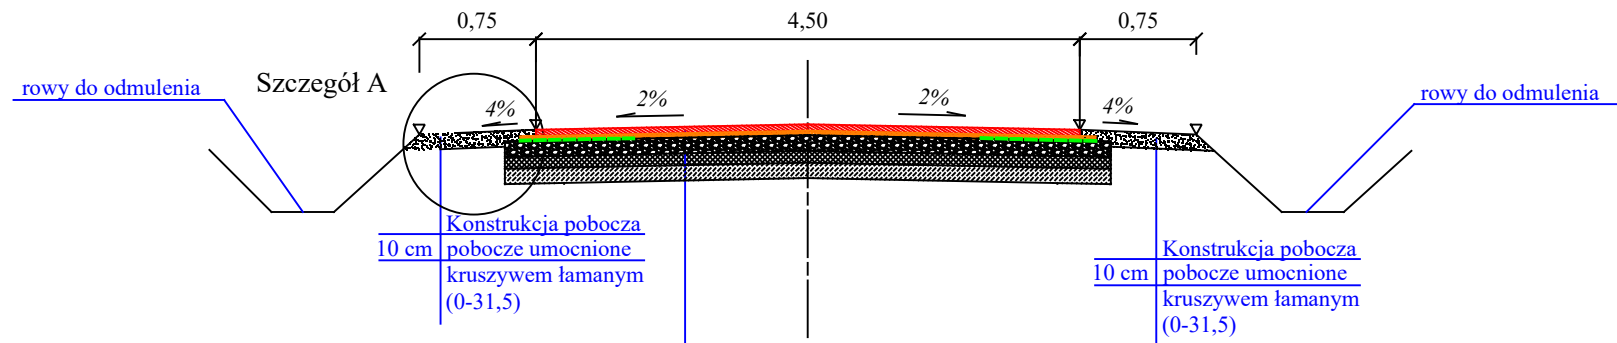

1	warstwa ścieralna AC11S gr. 4cm po zagęszczeniu
2	w-wa wiążąca - wyrównawcza z AC 16W 75kg/m2 min gr. 3cm
3	podbudowa zasadnicza - kruszywo łamane stabilizowane mechanicznie (0-31,5), gr 20cm
4	wzmocnienie podłoża - stabilizacja cementem z dowozu, o Rm =2,5 MPa, gr 15cm
5	podłoże G2

Szczegół A
 skala 1:10

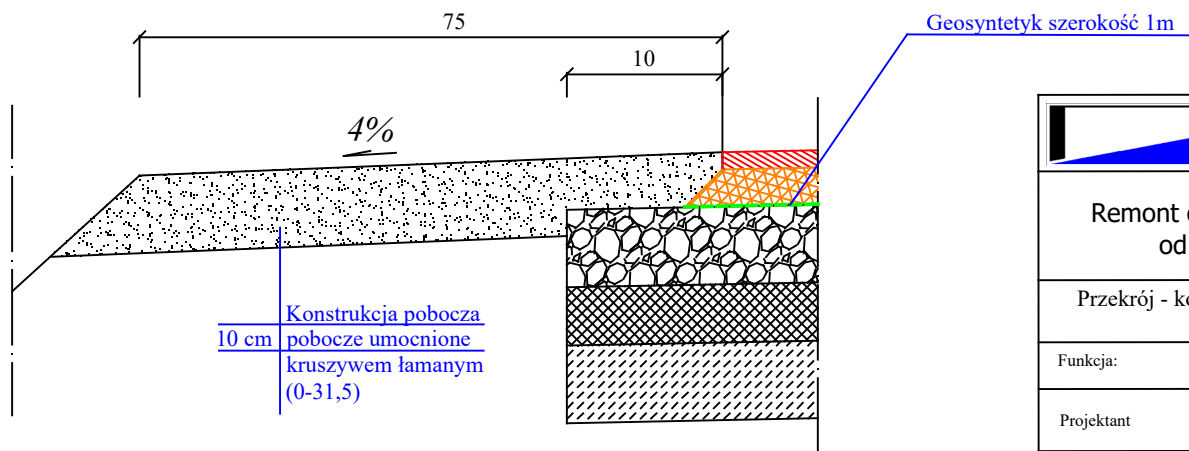

		"DROG-PLUS"	
		Mazowszany 42E, 26-624 Kowala	
Remont odcinka drogi w miejscowości Kowala Kolonia od km 0+225 do km 0+650 Gmina Kowala		Nr rys. 3	
Przekrój - konstrukcja przełomów ciężkich występujących lokalnie na odcinku przewidzianym do remontu		Inwestor: GMINA KOWALA	
Funkcja:	Imię i nazwisko	Nr upr:	Podpis:
Projektant	mgr inż. Jan Baćmaga	Wa-155/01	Skala 1:50
Asystent projektanta			Data: 17.12.2019
			Data: