



# Remont odcinka drogi w miejscowości Zabierzów od km 0+005 do km 0+425, Gmina Kowala (Dz. Nr ewid. ....)

## Przekrój drogi - konstrukcja przełomów ciężkich występujących lokalnie na odcinku przewidzianym do remontu

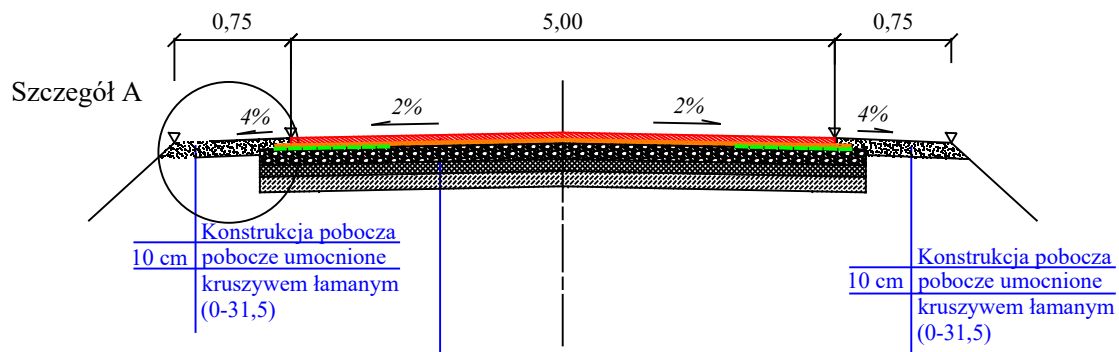

1	warstwa ścieralna AC11S gr. 4cm po zagęszczeniu
2	w-wa wiążąca - wyrównawcza z AC 16W 75kg/m <sup>2</sup> min gr. 3cm
3	podbudowa zasadnicza - kruszywo łamane stabilizowane mechanicznie (0-31,5), gr 20cm
4	wzmocnienie podłoża - stabilizacja cementem z dowozu, o Rm =2,5 MPa, gr 15cm
5	podłoże G2

Szczegół A  
skala 1:10

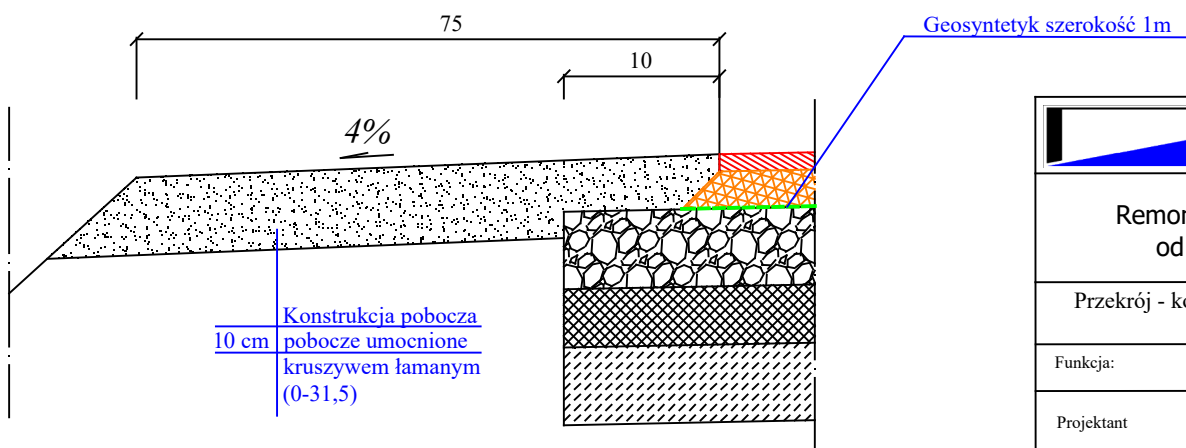

		<b>"DROG-PLUS"</b> Mazowszany 42E, 26-624 Kowala		
Remont odcinka drogi w miejscowości Zabierzów od km 0+005 do km 0+425 Gmina Kowala		Nr rys. 3		
Przekrój - konstrukcja przełomów ciężkich występujących lokalnie na odcinku przewidzianym do remontu		Inwestor: <b>GMINA KOWALA</b>		
Funkcja:	Imię i nazwisko	Nr upr:	Podpis:	Skala 1:50
Projektant	mgr inż. Jan Baćmaga	Wa-155/01		Data: 17.12.2019
Asystent projektanta				Data: