


Poziom porównawczy 175,00 m.n.p.m.

Rzędne terenu	183,50		
Rzędne dna kanału	181,77	182,12	182,20
Głębokości	1,73	1,38	1,40
Spadki / Średnice, materiał	Ø160mm PVC-U i=2,0%		
Odległość	0,00	L=17,5m 17,50	21,50
Punkty charakterystyczne	⊙ ZB	⊙ S1	


OBIEKT:	BUDOWA PUNKTU SELEKTYWNEJ ZBIÓRKI ODPADÓW KOMUNALNYCH W MIEJSCOWOŚCI KOSÓW POŁOŻONEJ W GMINIE KOWAŁA M.KOSÓW, GM. KOWAŁA, DZ. NR EWID. 256/21		NR RYSUNKU: S-6
TEMAT RYSUNKU:	PROFIL PODŁUŻNY KANALIZACJI SANITARNEJ	SKALA: 1:100/1:500	DATA: 2018r.
PROJEKTOWAŁ:	mgr inż. Bogumiła Ostrowska	UPR. BUDOWLANE DO PROJEKTOWANIA BEZ OGRANICZEŃ W SPECJALNOŚCI INSTALACYJNO - INŻYNIERYJNEJ W ZAKRESIE SIECI I INSTALACJI SANITARNYCH NR UPR. GP-III-7342/33/91	

STUDZIENKI KANALIZACYJNE KONTROLNO - REWIZYJNE $\phi 1,20\text{m}$ ($\phi 1,00\text{m}$)

PRZEKRÓJ A-A

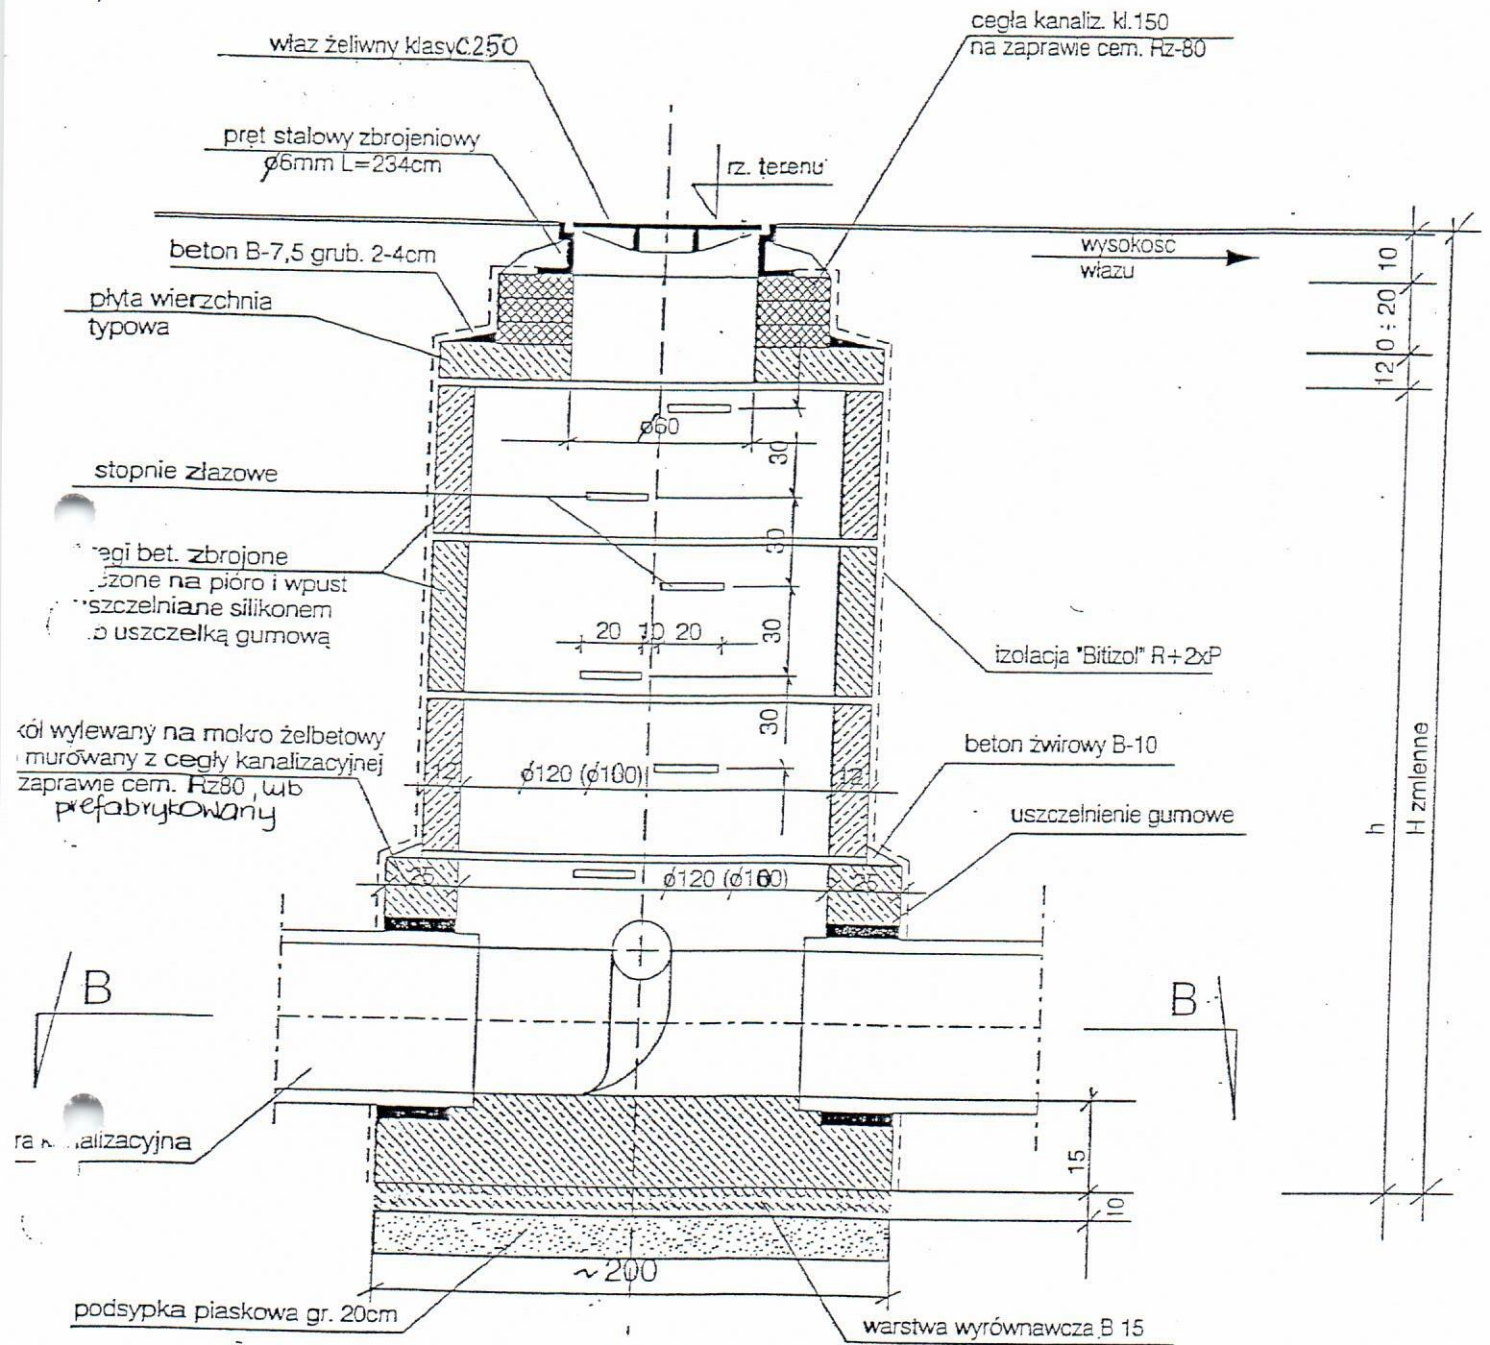

PRZEKRÓJ B-B

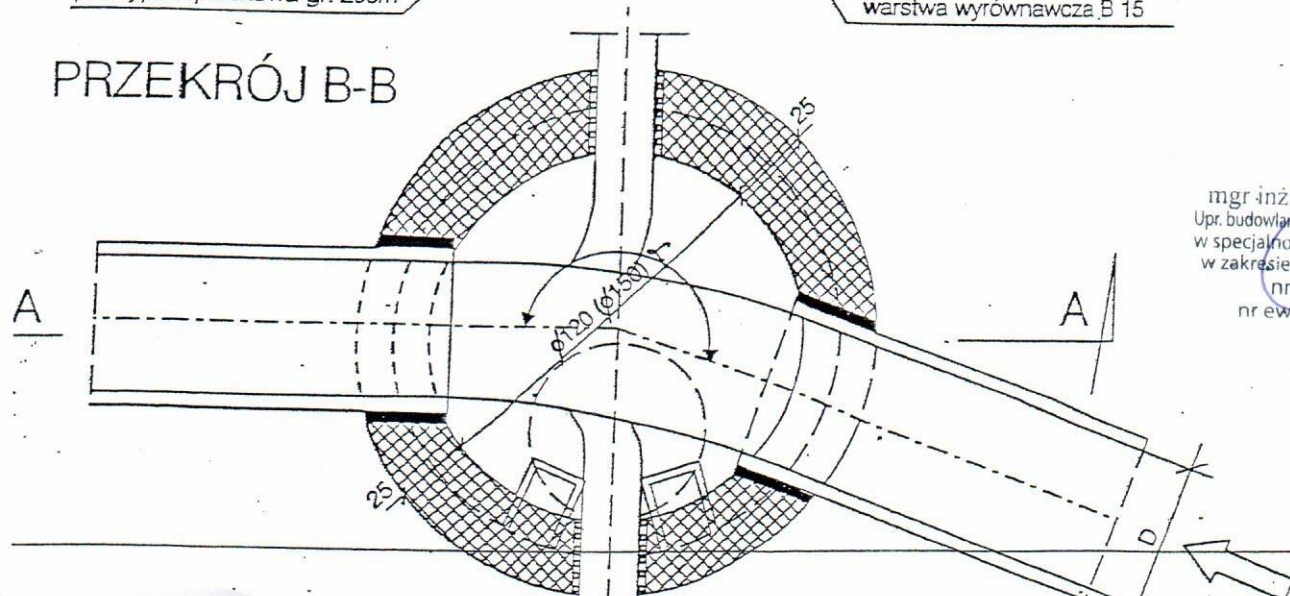

mgr inż. Bogumiła Ostrowska
 Upr. budowlane do projektowania bez ograniczeń
 w specjalności instalacyjno-inżynierskiej
 w zakresie sieci instalacji sanitarnych.
 nr ewid. RA/109/83
 nr ewid. GP-III-7342/33/91

RYS. Nr 5-7