
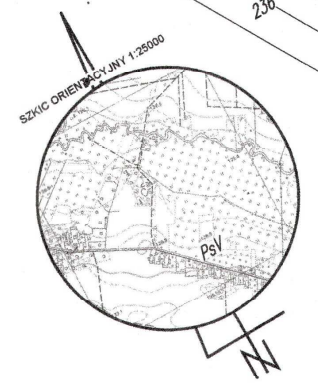


OCZYSZCZALNIA ŚCIEKÓW W MACZNIKACH

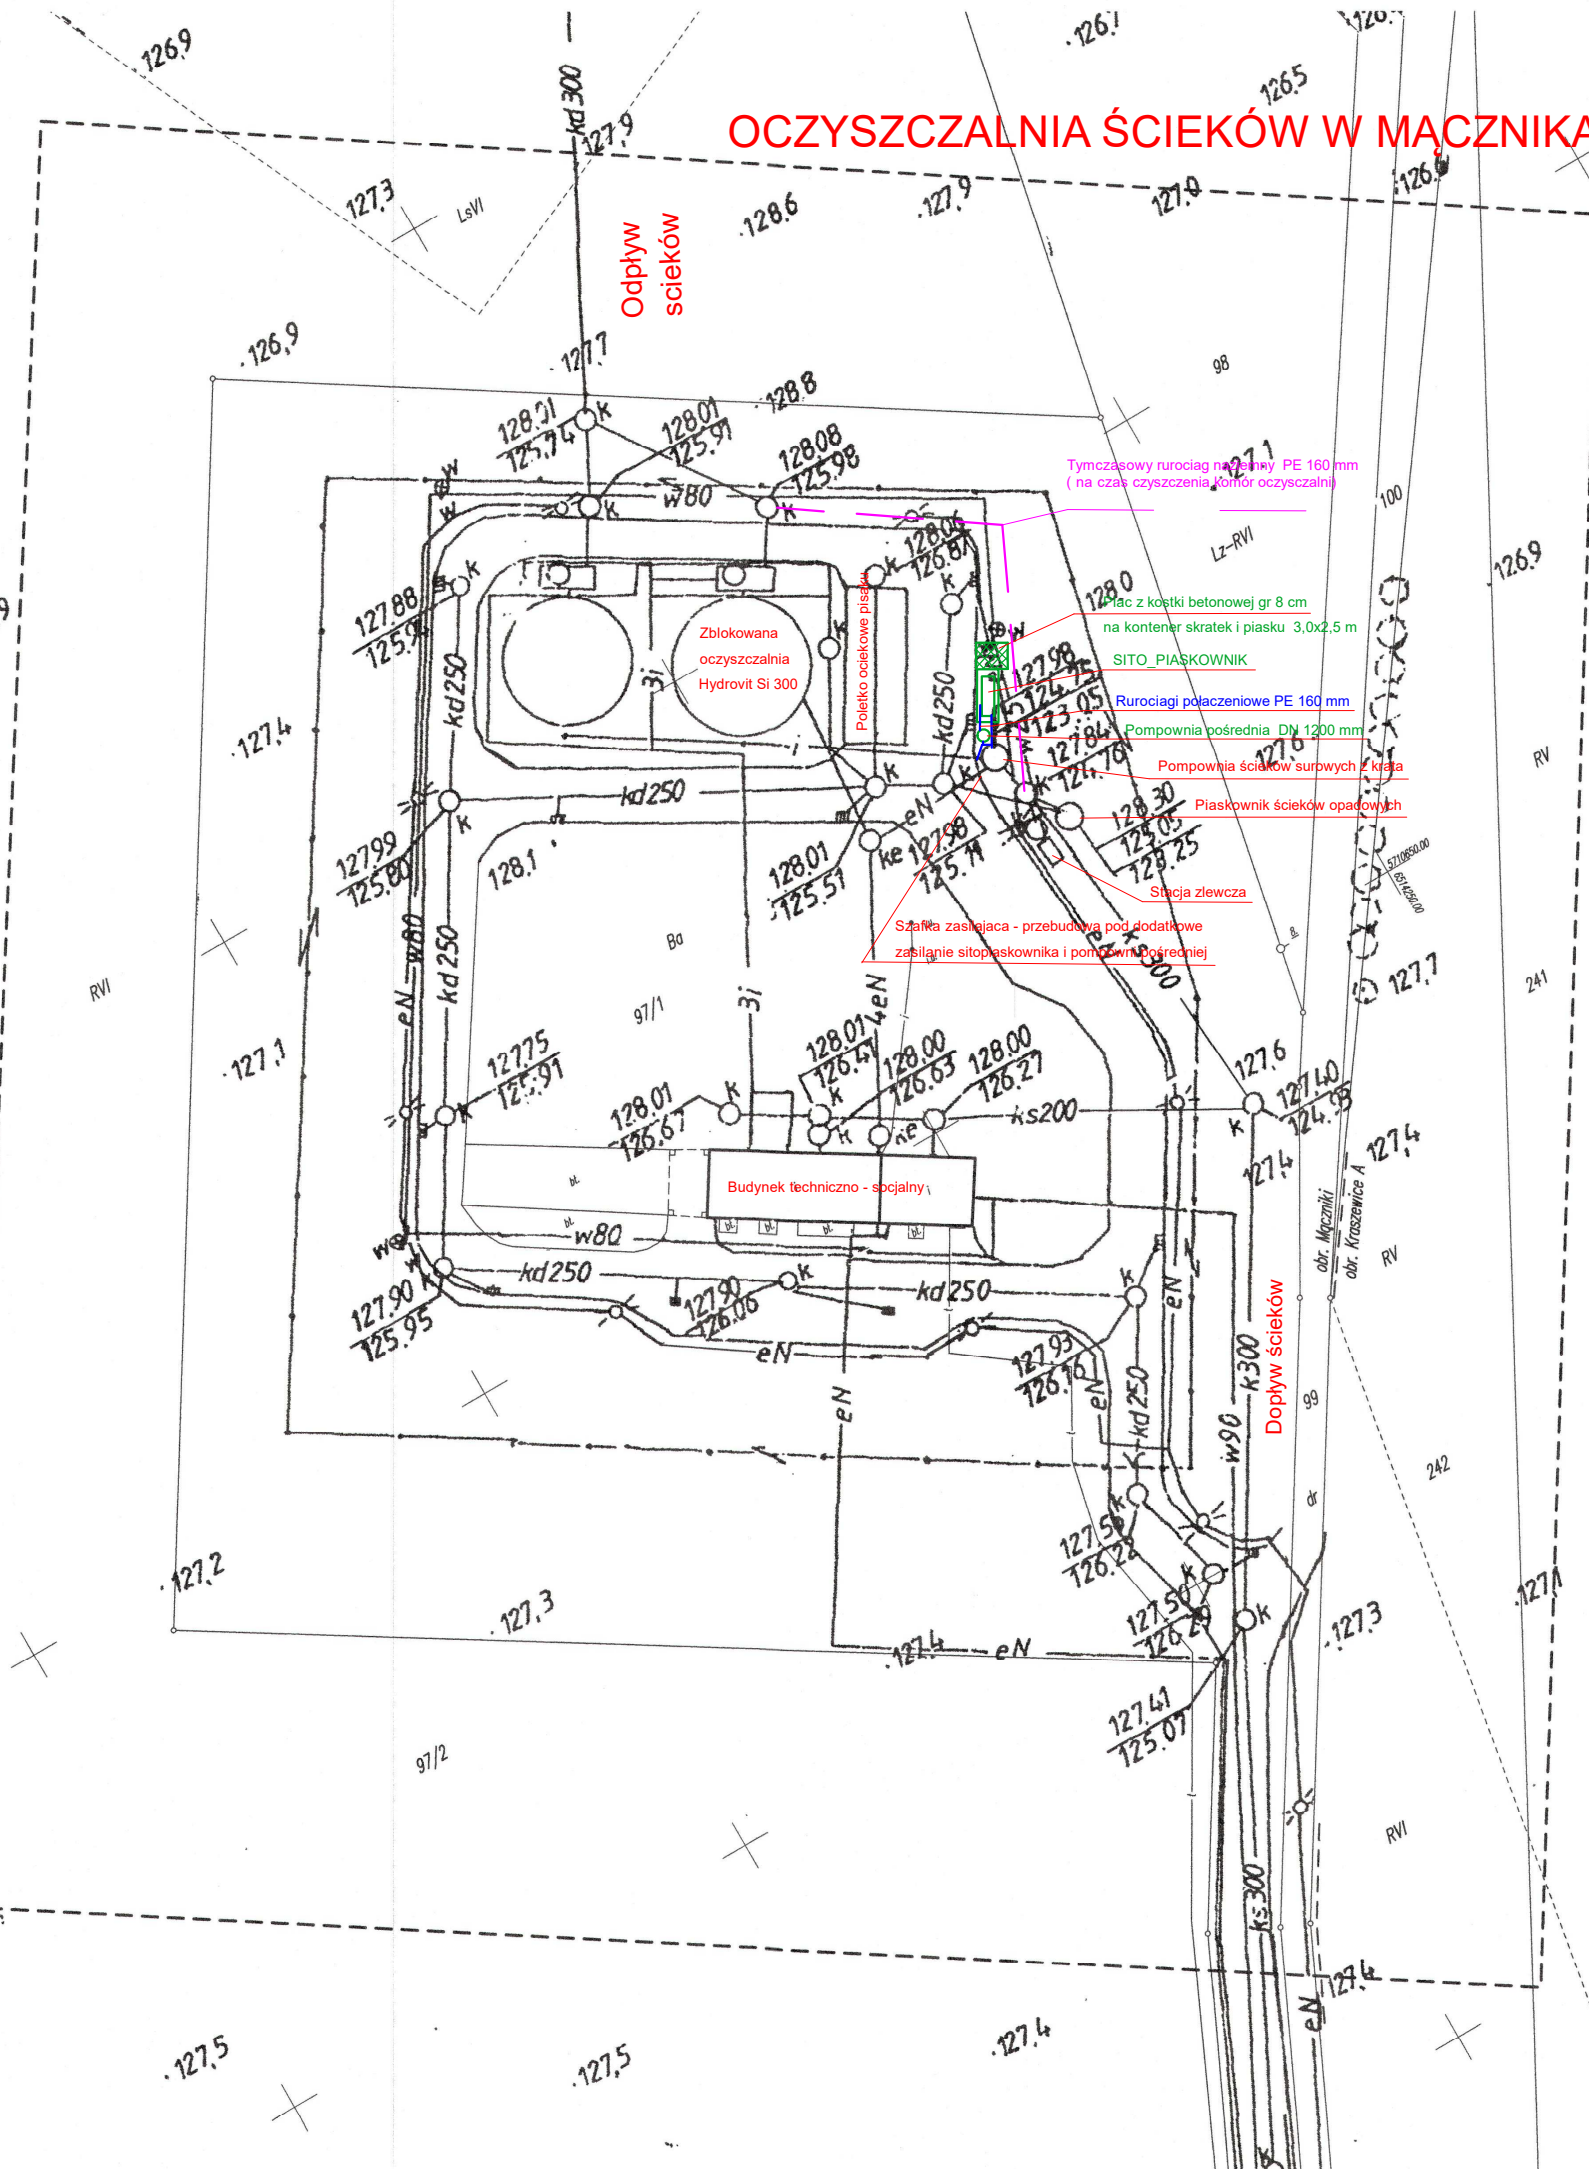

Mapa do celów projektowych		
Oznaczenie kancelaryjne zgłoszenia pracy geodezyjnej	DZ	GG.6640.1748.2016 Ks.rob.: 229/2016
Nazwa miejscowości	Maczniki	
Sekcja	6.158.22.24.4.	
Jednostka ewidencyjna	identyfikator	301805_2
	nazwa	Kraszewice
Obszar ewidencyjny	identyfikator	0004
	nazwa	Maczniki
Skala mapy	1:500	
Nazwa układu współrzędnych prostokątnych płaskich	2000/18	
Nazwa układu wysokości	Kronsztad 86	
Oznaczenie granic obszaru, który był przedmiotem aktualizacji		
Informacje o służebnościach gruntowych mających wpływ na zagospodarowanie gruntów, zlokalizowanych w granicach projektowanej inwestycji	Niebadana	
Data opracowania mapy	09.11.2016	
Usługi geodezyjne Marcin Wróbel ul. Spółdzielcza 5, 63-505 Doruchów NIP: 514-025-70-49 tel 695 087 420		Inicjał i nazwisko geodety uprawnionego nr uprawnień i podpis geodety

UWAGA: Nie wyklucza się istnienia w terenie innych przewodów, o których brak informacji wynika z zasobki historycznych lub niedopełnienia przepisów zgłoszenia do inwentaryzacji (Ustawa: Prawo geodezyjne i kartograficzne - z 17.05.1989 r. Jt. Dz.U. 14.04.2015 poz.520)

- LEGENDA :**
- rurociągi połączeniowe
 - nowe urządzenia
 - istniejące obiekty

Przedsiębiorstwo Wielobranżowe „EKOMAX” 63 - 400 Ostrów Wielkopolski, ul. Ledóchowskiego 193/1 e-mail: slawomir.gynter@wp.pl tel.695 055 096		
Zadanie : Projekt budowlano-wykonawczy Modernizacja oczyszczalni ścieków w Macznikach		
INWESTOR :	Gmina Kraszewice ul. Wieluńska 53, 63-522 Kraszewice	Nr Rys : 1
RYSUNEK :	Mapa sytuacyjno-wysokościowa	Skala 1: 500
Projektant:	Włodzimierz Zemski	Podpis:
Opracował:	Sławomir Gynter	Podpis:
Stadium: PB/PW	Data: Listopad 2016	

Tworzący ten dokument został opracowany w wyniku prac geodezyjnych i kartograficznych, których rezultaty zawiera zasób geodezyjny i kartograficzny STAROSTA OSTRZESZOWSKI
 30.11.2016
 (Data wpisania do ewidencji zasobu geodezyjnego i kartograficznego)
 (Data wpisania do ewidencji zasobu geodezyjnego i kartograficznego)