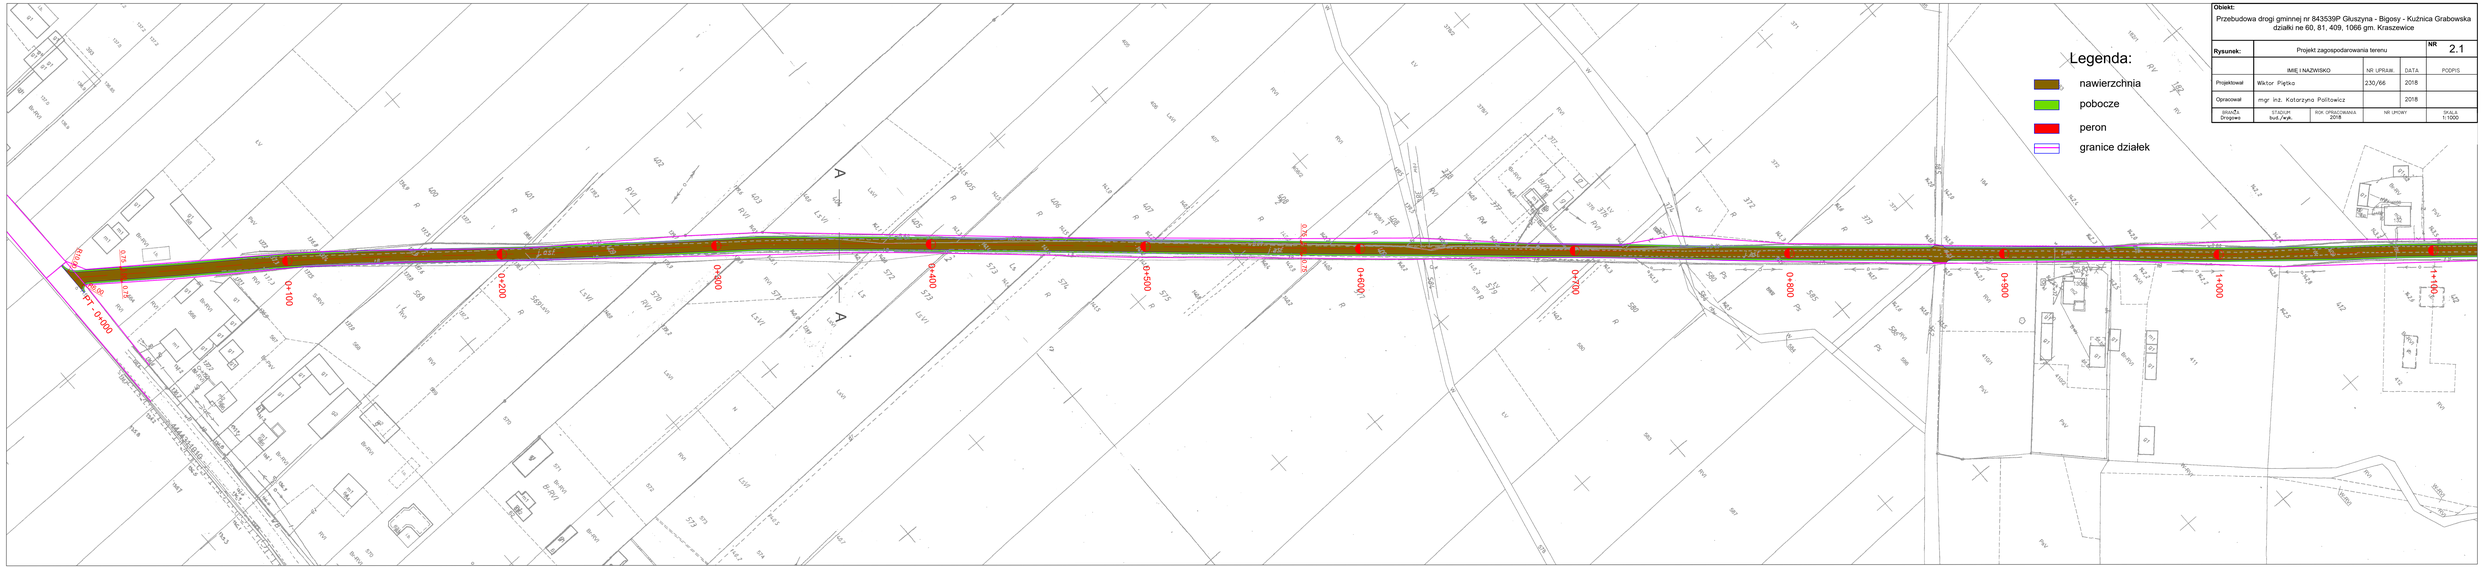

Obiekt: Przebudowa drogi gminnej nr 843539P Gluszyna - Bigosy - Kuźnica Grabowska działki ne 60, 81, 409, 1066 gm. Kraszewice					
Rysunek:	Projekt zagospodarowania terenu			**NR**	2.1
	IMIĘ I NAZWISKO		NR UPRAW.	DATA	PODPIS
Projektował	Wiktor Piątka		230/66	2018	
Opracował	mgr inż. Katarzyna Politowicz			2018	
BRANŻA: Drogowa	STADIUM: bud./wyk.	ROK OPRACOWANIA: 2018	NR UPOWT		SKALA: 1:1000