


**Ostatek:**  
Przebudowa drogi gminnej nr 843839P Głuszyzna - Błogosy - Kuznica Grabowska  
działki nr 60, 61, 409, 1066 gm. Kraszewice

| Rysunek:          | Stacja organizacja ruchu - plan sytuacyjny | NR                      | 2.5                         |
|-------------------|--|-------------------------|-----------------------------|
|                   | IMIĘ I NAZWISKO                            | NR UPRAW.               | DATA                        |
| Projektował       | Wiktor Piętka                              | 230/66                  | 2018                        |
| Opracował         | mgr inż. Katarzyna Poltowicz               | 2018                    |                             |
| BRANŻA<br>Drogowa | STADIUM<br>bud./wyk.                       | ROK OPRACOWANIA<br>2018 | NR UMOWY<br>SKALA<br>1:2000 |

## Legenda:



A-6c projektowane oznakowanie pionowe

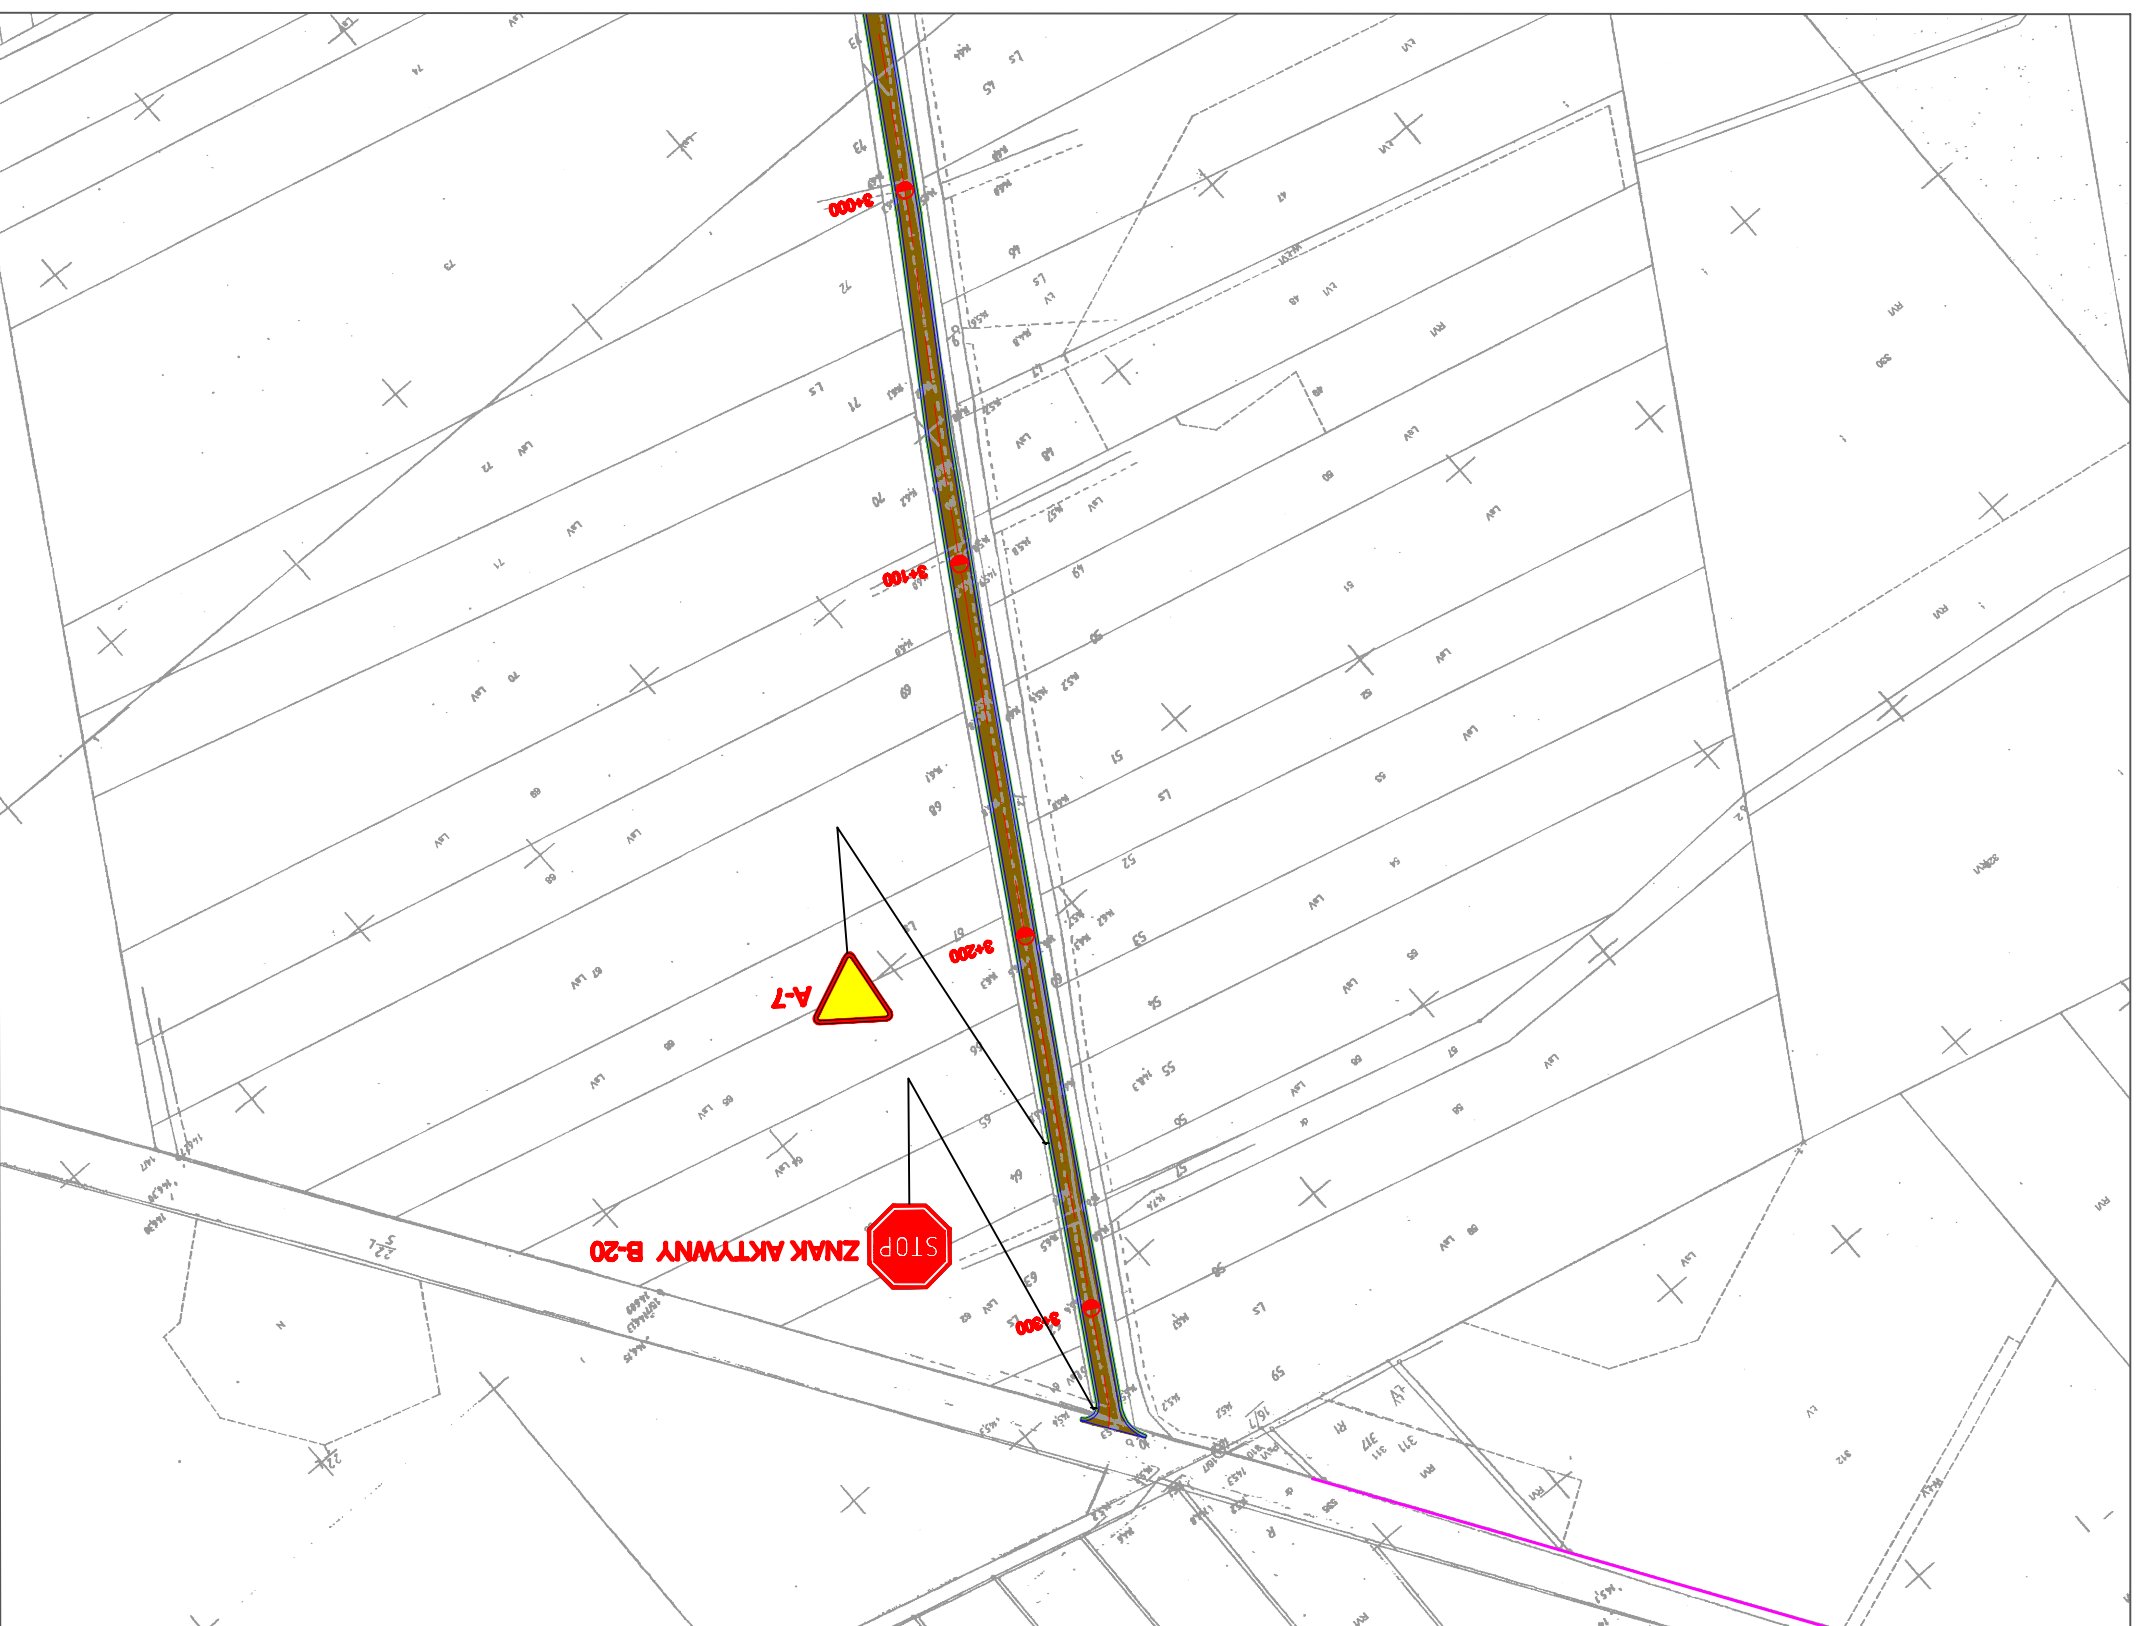

MAPA ZASADNICZA

0.157.23.00.1, 0.157.23.03.2, 0.157.23.03.3, 0.157.23.03.4, 0.157.23.04.1, 0.157.23.04.3, 0.157.23.07.2, 0.157.23.07.4, 0.157.23.07.5