A–A

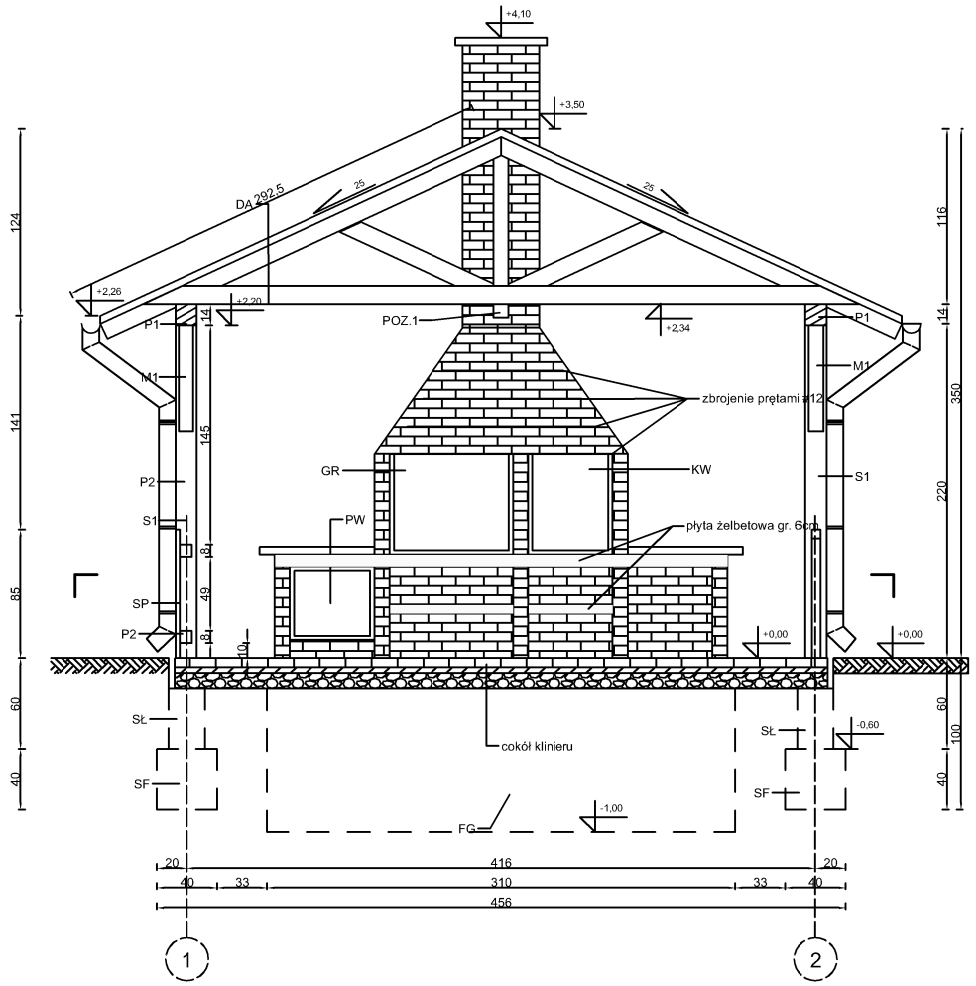

B–B

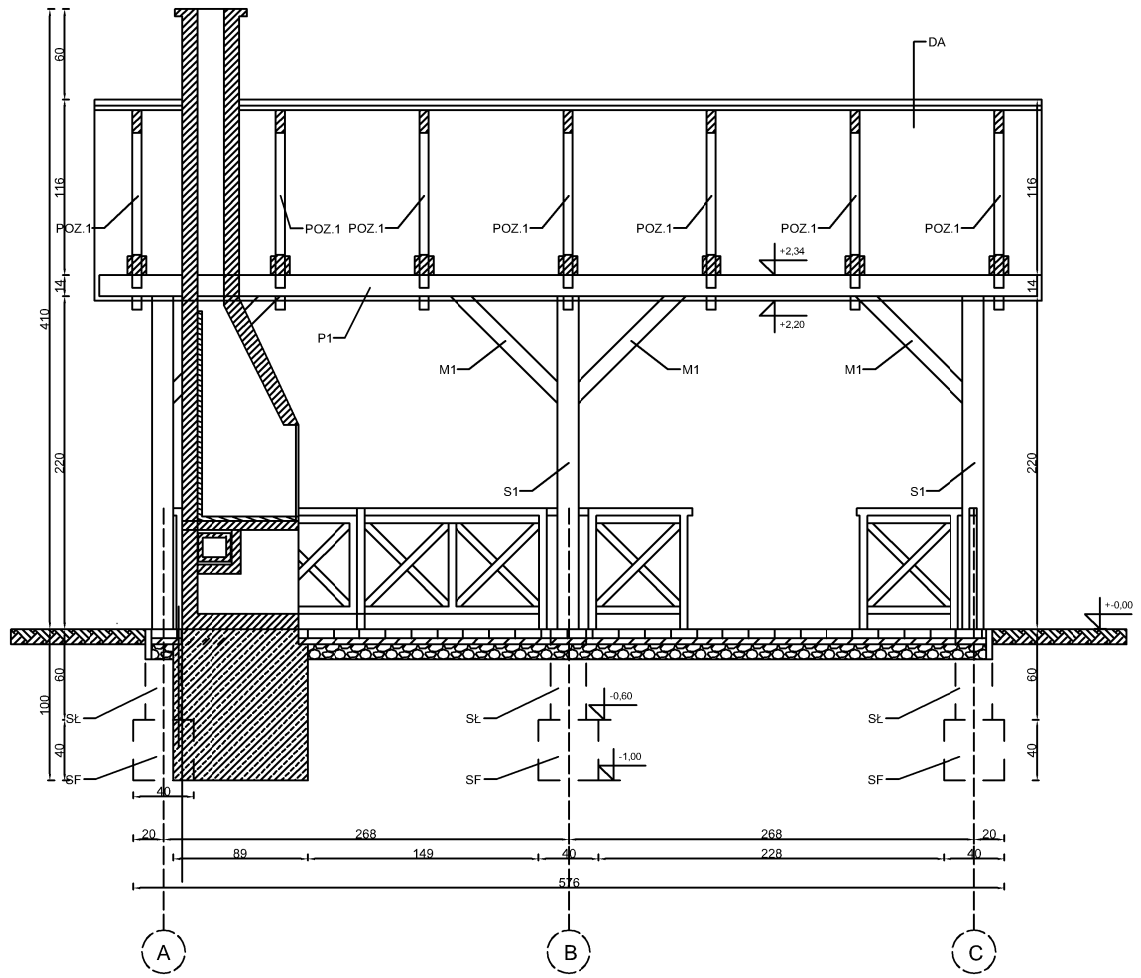

C–C

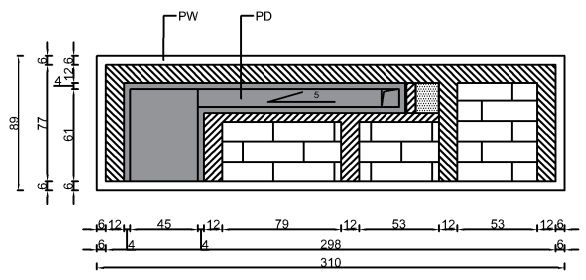

FG
FUNDAMENT GRILLA
–izolacja przeciwwilgociowa bitumiczna
–ściana betonowa 87cm
–izolacja przeciwwilgociowa bitumiczna

PW
PALENISKO WĘDZARNI
–cegła ceramiczna pełna12cm
–wkładka z cegły szamotki3cm

KW
KOMORA WĘDZARNI
–cegła ceramiczna pełna12cm
–wkładka z cegły szamotki3cm

GR
GRILL
–cegła ceramiczna pełna12cm
–wkładka z cegły szamotki3cm

PD
PRZEWÓD DYMOWY
–cegła ceramiczna pełna12cm
–wkładka z cegły szamotki3cm

SP
ŚCIANA PEŁNA DREWNIANA
–deski mocowane pionowo 3,2 cm

DA
DACH
–dachówka ceramiczna
–łaty 3,8x5cm
–POZ.1

PA
POSADZKA ALTANY
–kostka brukowa8cm
–podsypka z mieszanki cementu i piasku w stosunku 1:3 4cm
–podbudowawg projektu

UWAGI:
1.Utwardzenie terenu w postaci kostki brukowej ujęto w projekcie zagospodarowania terenu, w oparciu o kostkę brukową 8cm na podbudowie.
2.Izolacja elementów drewnianych od kostki brukowej – pas papy asfaltowej.

1.A-0 St0S-bØ6 - 17,60mb x 0,222kg/mb = 3,90kg
2.A-III 34 GS #10 - 30,00mb x 0,617kg/mb = 18,50kg

BETONC16/20

UWAGI:
1.Do wędzarni wstawić metalowe drzwiczki.
2.Do komory wędzenia wstawić drewniane lub metalowe drzwiczki.

DASTORE DORADZTWO I PROJEKTOWANIE
ARCHITEKTURA KRAJOBRAZU
Dastore Sp. z o.o.; ul. Kościuszki 13A, 63-400 Ostrów Wielkopolski; tel. 600 078 580; e-mail: biuro@dastore.pl; www: wwww.dastore.pl
REGON: 365332908 NIP: 622 279 65 28

ALTANA - PRZEKRÓJ A-A,B-B, C-C

Projekt:	„Przyjazna przestrzeń publiczna - utworzenie zielonej strefy rekreacji w Jeleniach”	
Inwestor:	Gmina Kraszewice Wieluńska 53, 63-522 Kraszewice	
Adres inwestycji:	Jelenie, 63-522 Kraszewice, działka nr ewid. 980	
Zespół projektowy:	mgr inż. arch. Maria Jastrzębska UAN-8386/75/90	
	mgr inż. Katarzyna Jastrzębska-Domagała	
	mgr inż. arch. kraj. Katarzyna Kątna	
Skala: 1:250	Data opracowania: kwiecień 2018	Nr rys. 4

Projekt chroniony ustawą o prawach autorskich. Wszelkie prawa zastrzeżone.

Wersja: