


Przekrój normalny

A—A
Jezdnia
5.50

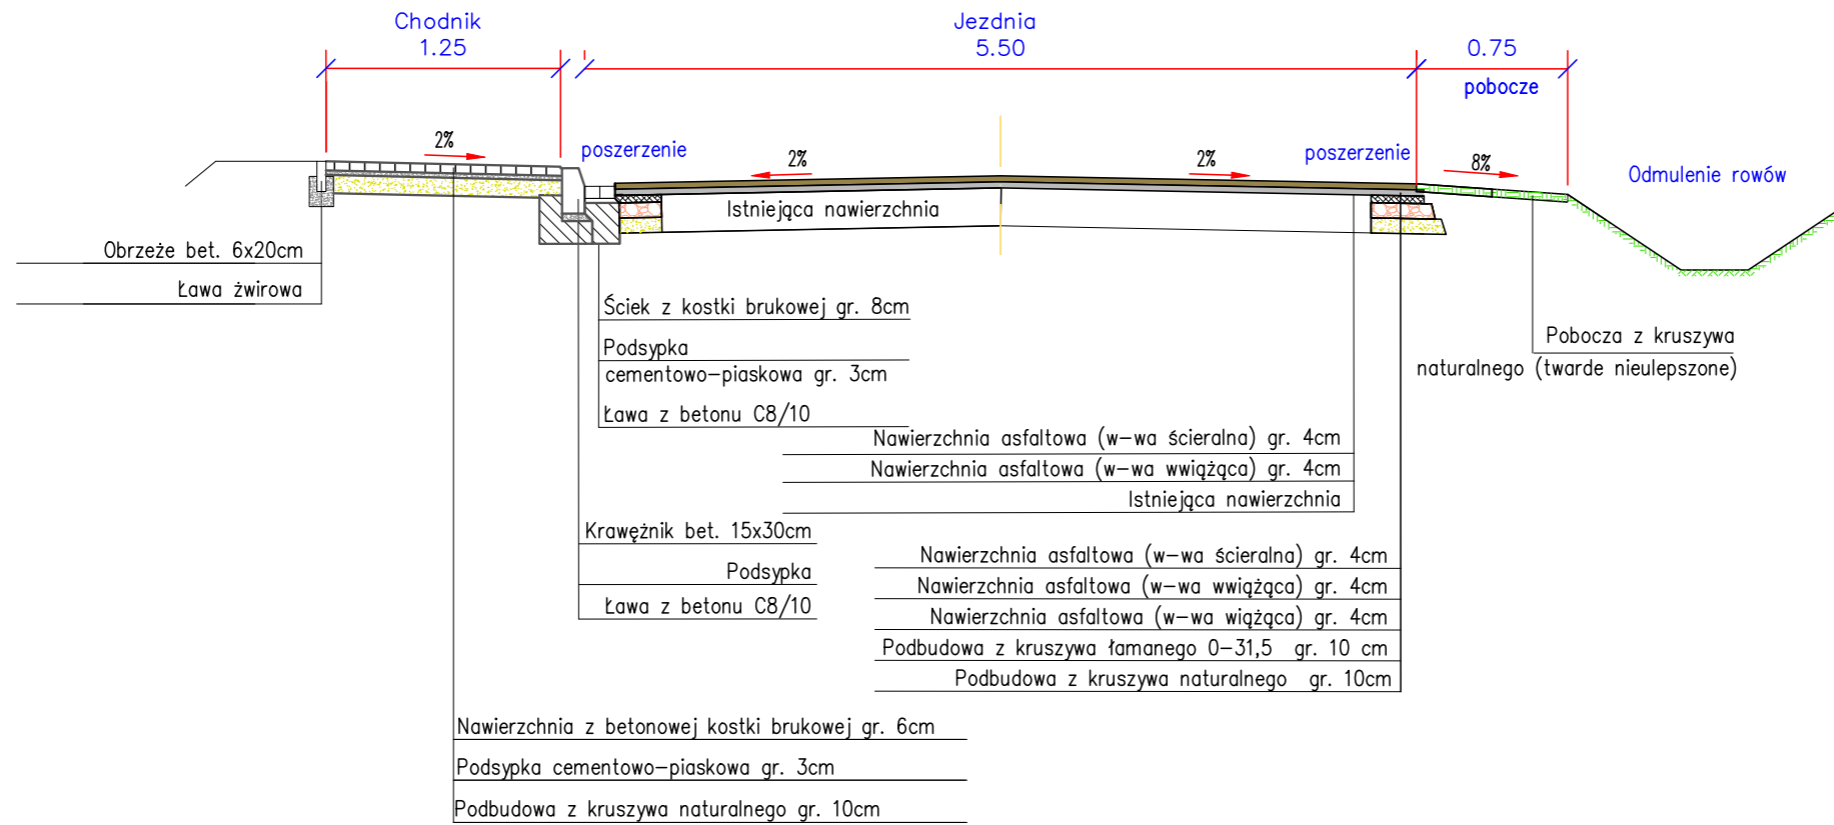

Obiekt: Przebudowa drogi gminnej nr 843550P Jelenie - Folsz - Nowe Stawy				
Rysunek: Przekroje normalne				NR 3
	IMIE, I NAZWISKO	NR UPRAW.	DATA	PODPIS
Projektował	Wiktor Piętka	230/66	2019	
Opracował	mgr inż. Katarzyna Politowicz		2019	
BRANŻA Drogowa	STADIUM bud./wyk.	ROK OPRACOWANIA 2019	NR UMOWY	SKALA 1:50