



## Przekrój A-A 0+000 do 0+575

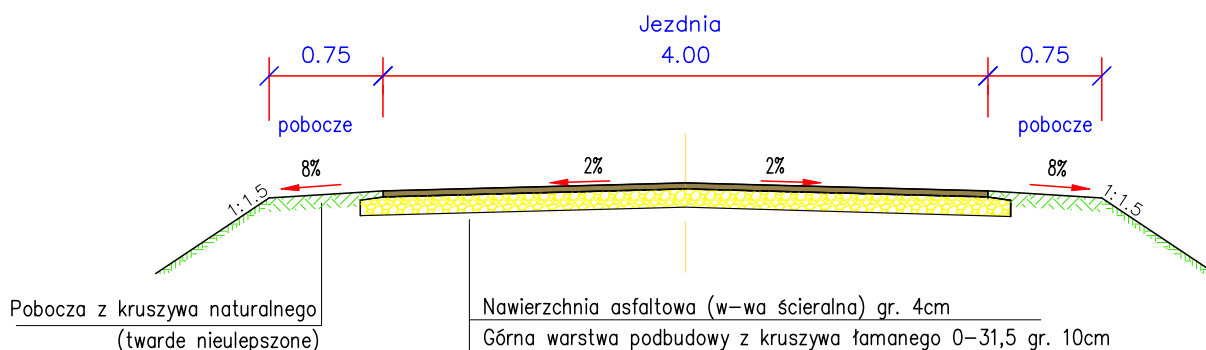

## Przekrój B-B 0+575 do 1+060

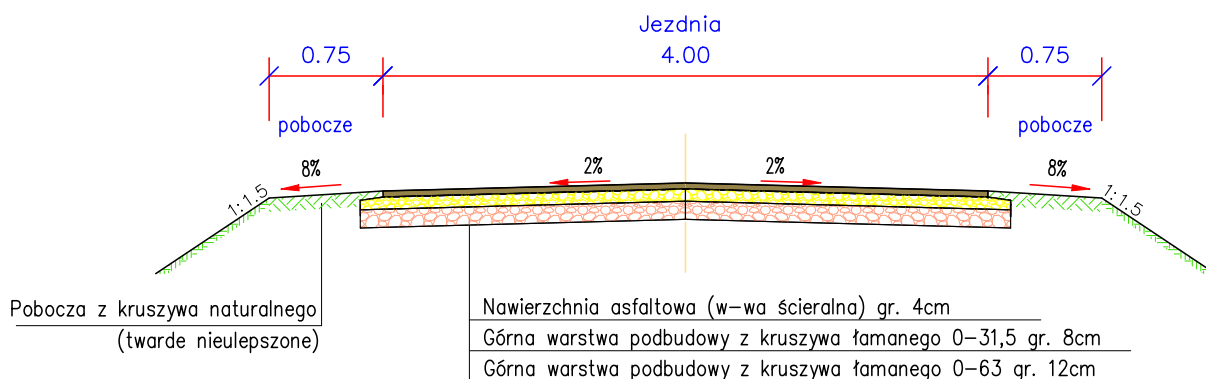

**Obiekt:**  
**Przebudowa drogi nr 843536P Kuźnica Grabowska - Glinianki**

**Rysunek:** Przekroje normalne **NR 3.1**

	IMIĘ, I NAZWISKO	NR UPRAW.	DATA	PODPIS
Projektował	Wiktor Piętka	230/66	2019	
Opracował	mgr inż. Katarzyna Poltowicz		2019	
BRANŻA Drogowa	STADIUM bud./wyk.	ROK OPRACOWANIA 2019	NR UMOWY	SKALA 1:50