


Przekrój normalny

A-A

Jezdnia
5.50

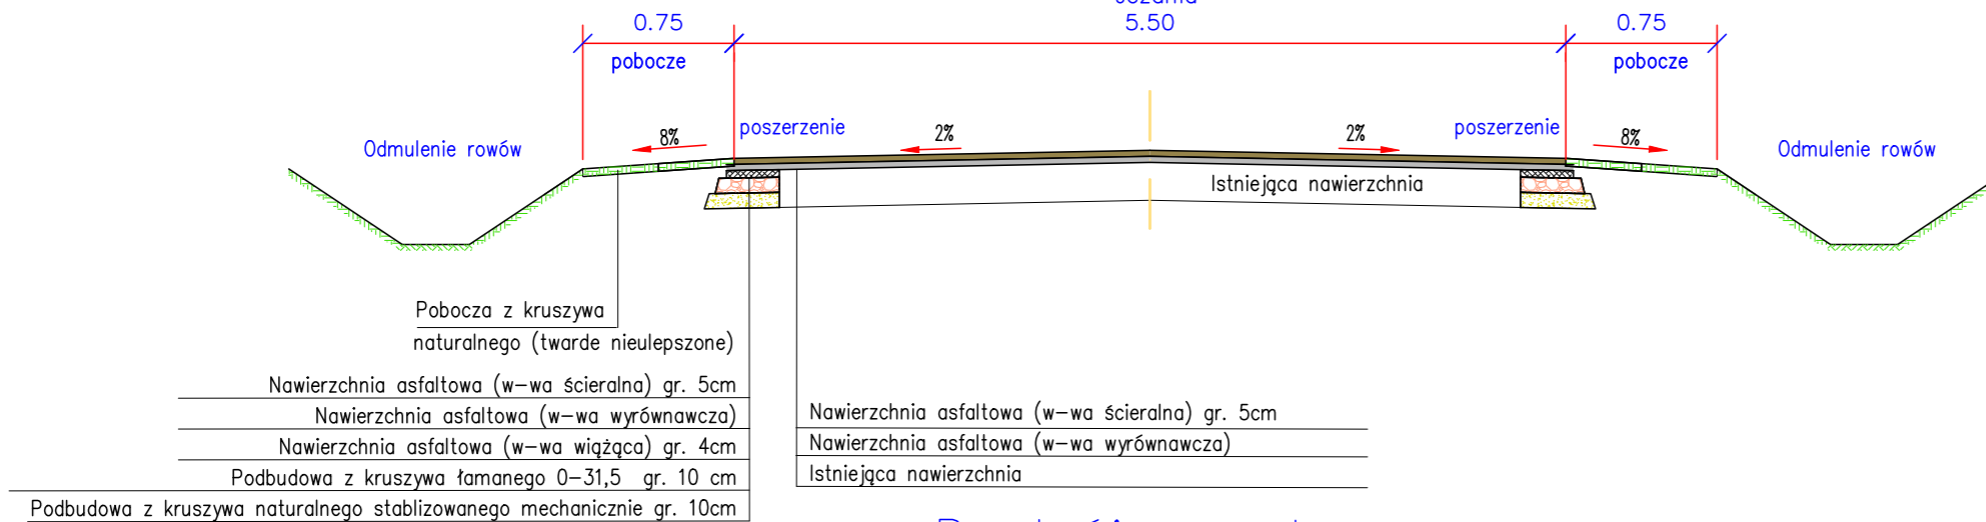


Przekrój normalny

B-B

Jezdnia
5.50

Chodnik
2.00

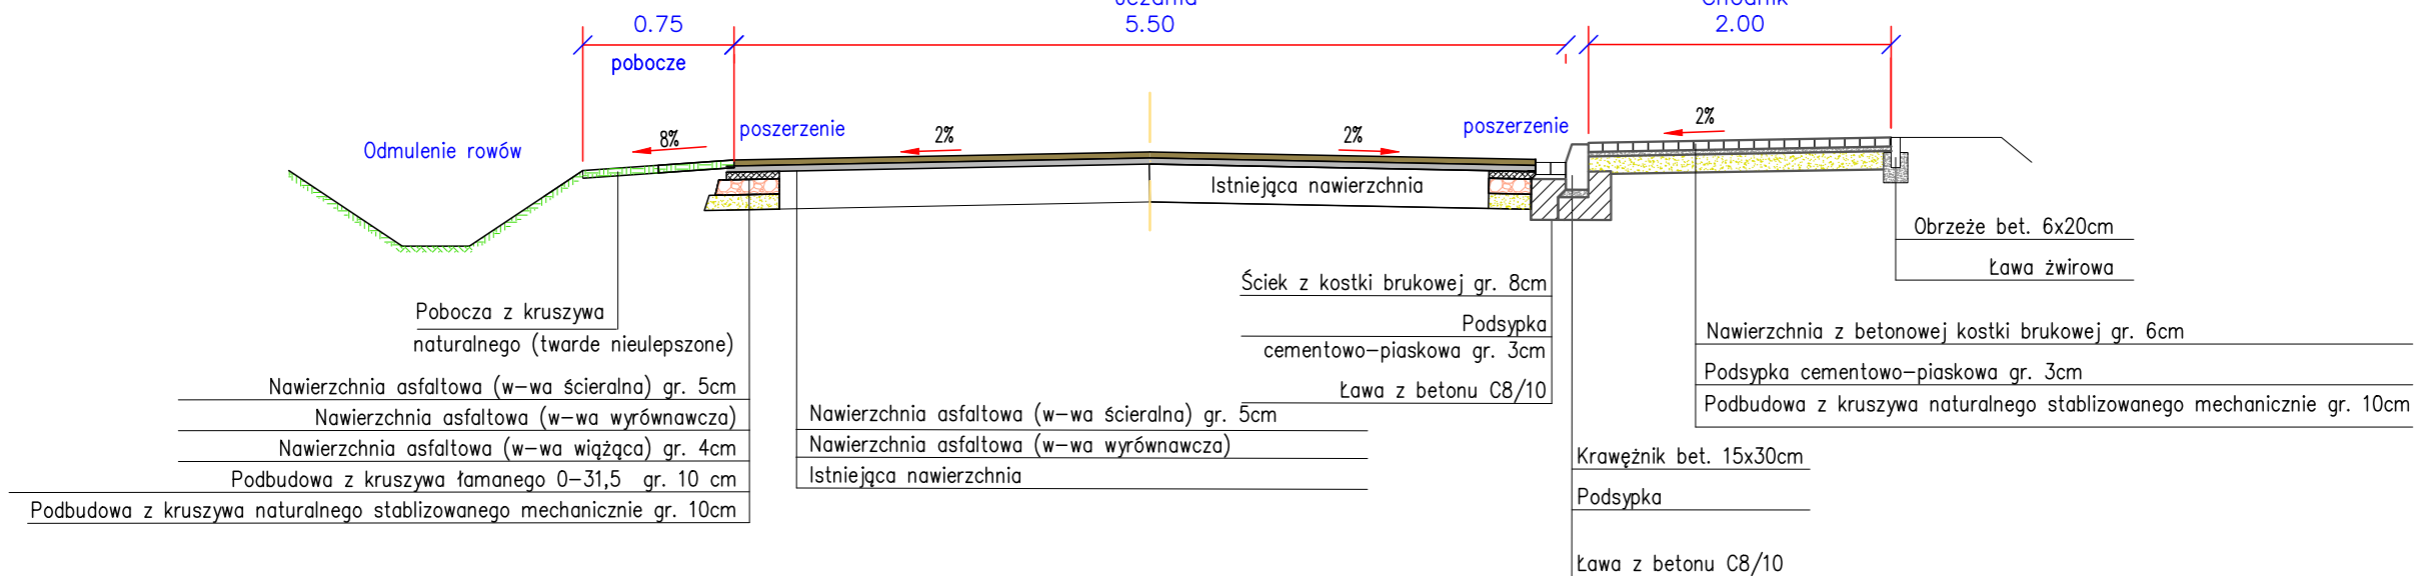


Przekrój normalny

C-C

Jezdnia
5.50

Chodnik
1.50

Istniejący

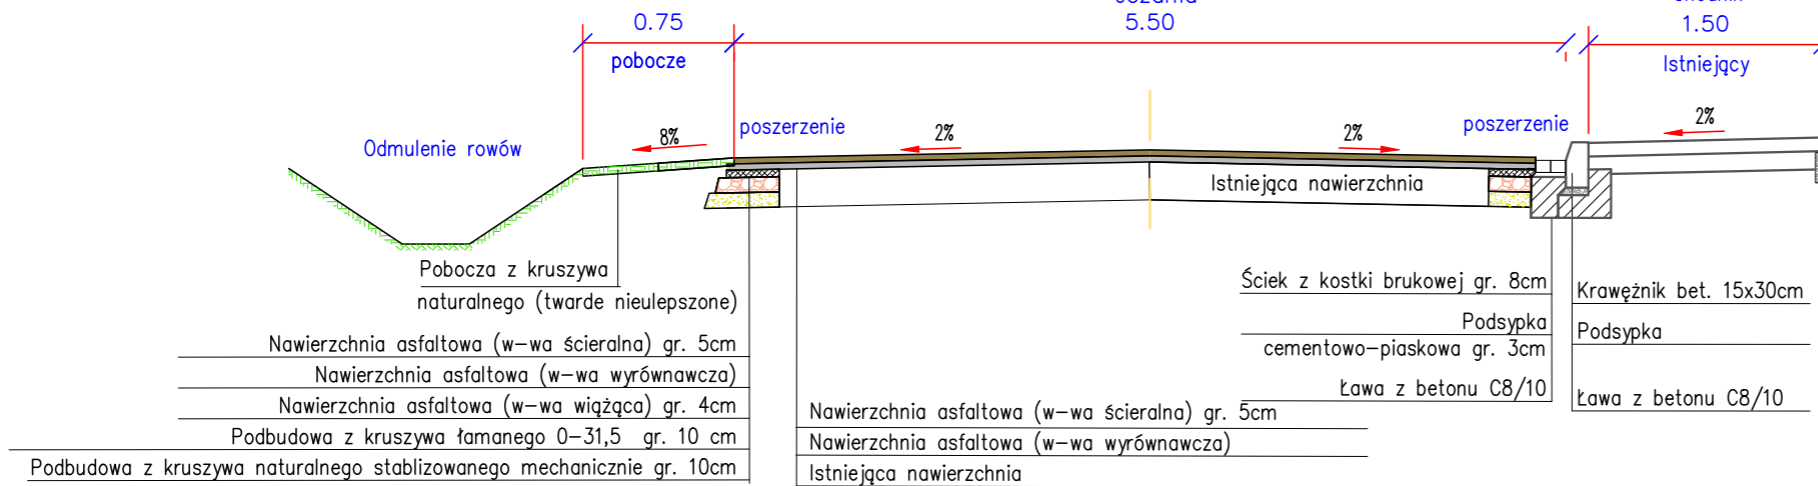

Obiekt:
Przebudowa drogi gminnej nr 843547P Renta – Podrenta
(ul. Kwiatowa w Kraszewicach)

Rysunek: Przekroje normalne				NR 3
	IMIĘ, I NAZWISKO	NR UPRAW.	DATA	PODPIS
Projektował	Wiktor Piętka	230/66	2019	
Opracował	mgr inż. Katarzyna Politowicz		2019	
BRANŻA Drogowa	STADIUM bud./wyk.	ROK OPRACOWANIA 2019	NR UMOWY	SKALA 1:50