
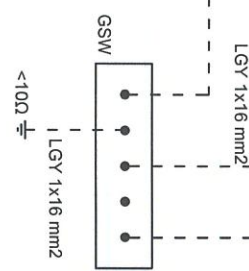


Generator fotowoltaiczny
 moc znamionowa: 17100 Wp

Projektowana rozdzielnia DC z inwerterem, AC R-1.1
 Lokalizacja: (pomieszczenia gospodarczego na parterze)

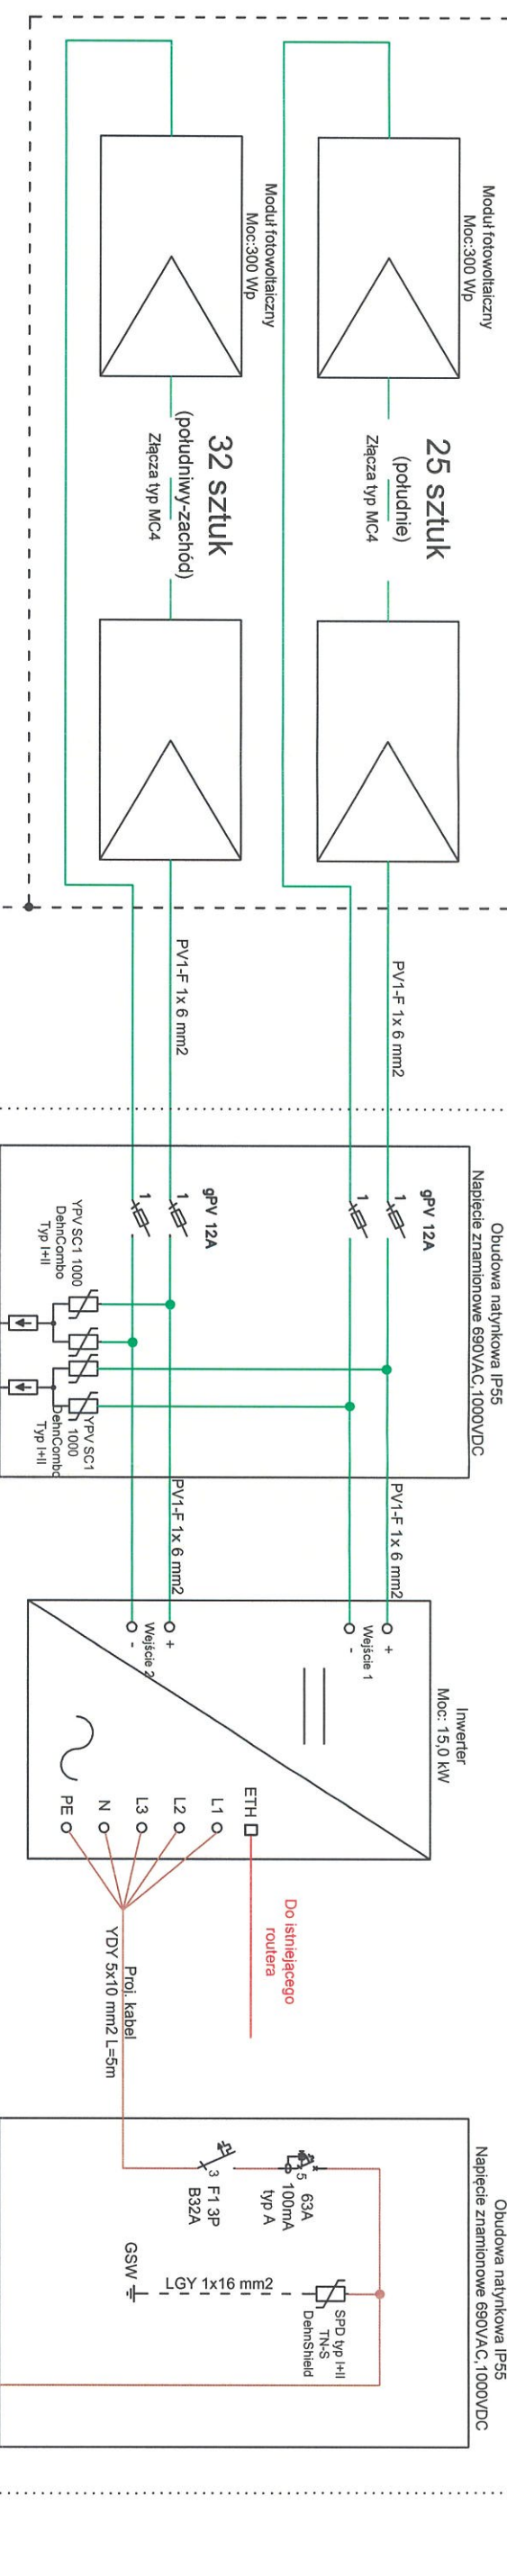

KONCEPT ul. Budowlanych 5 NIP: 622-101-58-13 63-400 Ostrow Wlkp. tel/fax: (02) 720 37 14 e-mail: biuro@koncept-ostrow.pl		BRANŻA/BRANŻA ELEKTRYCZNA	
PROJEKTOWY/DESIGNER mgr inż. Zdzisław Stachowiak UAN-7342 -893		OBIEKT OBJECT/INWESTYCJA PROJECT Budowa instalacji fotowoltaicznej o mocy 17,1 kWp na budynku ochronniczej strazy pozarnej w Kraszewicach ul. Wieluńska 47, 63-522 Kraszewice dz. nr 946/7	
SPRAWDZIŁ/CHECKED mgr inż. Roman Stachowiak		RYSUNEK DRAWING Schemat instalacji fotowoltaicznej o mocy 17,1kWp	
DATA/DATE	PROJEKT	RYSUJEK	WYKONANIE
02.2020	UPR	A3	02
02.2020	AUF-1-4-100/78		1/1