


# Przekrój A-A

## 0+000 do 0+460

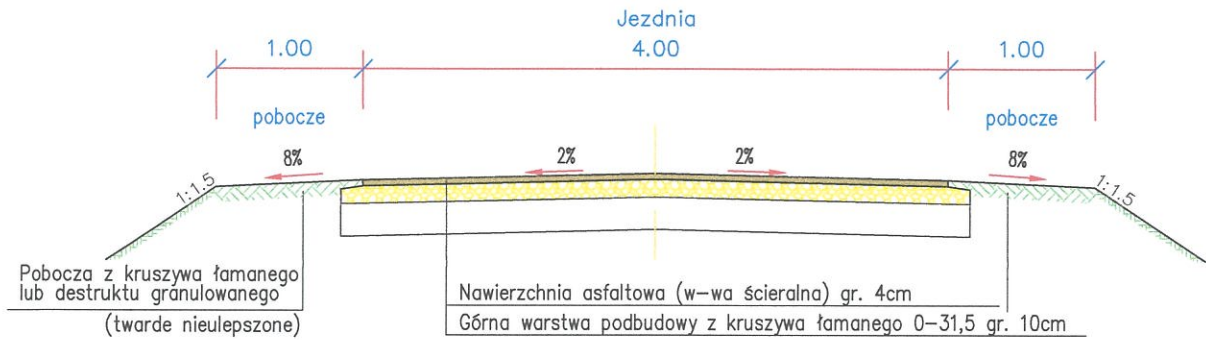

<b>Obiekt:</b> Przebudowa drogi gminnej nr 843561P Podkuźnica - Podlas				
<b>Rysunek:</b> Przekroje normalne				<b>NR 3</b>
	IMIE I NAZWISKO	NR UPRAW.	DATA	PODPIS
Projektował	Wiktor Piętka	230/66	2019	<i>[Signature]</i>
Opracował	mgr inż. Katarzyna Politowicz		2019	<i>[Signature]</i>
BRANŻA Drogowa	STADIUM bud./wyk.	ROK OPRACOWANIA 2019	NR UMOWY	SKALA 1:50