


WIDOK POMNIKA



RZUT POMNIKA

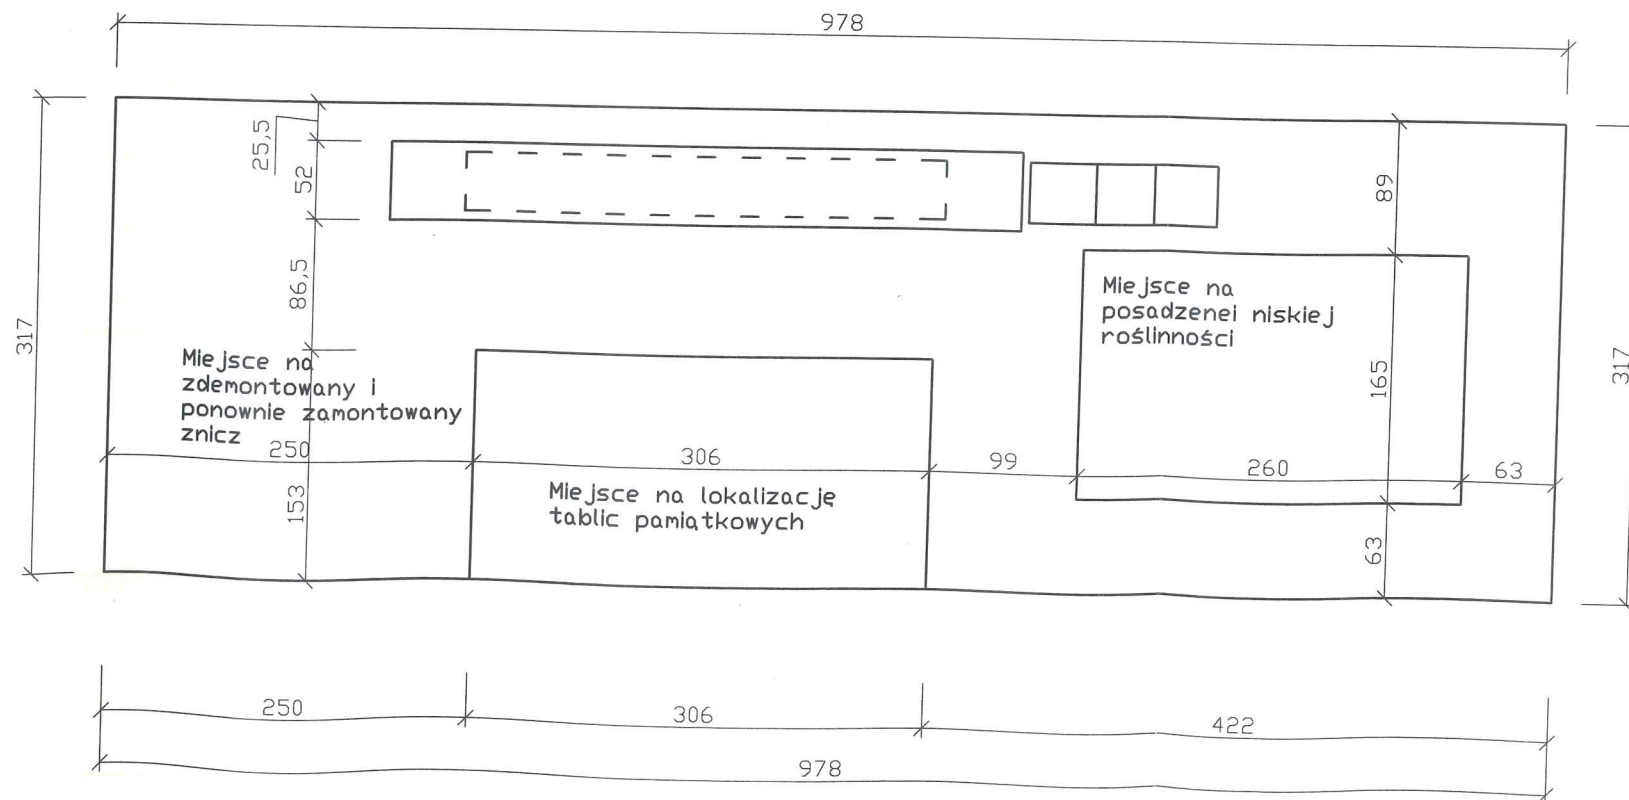

Projekt wykonany zgodnie z wytycznymi Rady Ochrony Pamięci Walk i Męczeństwa
Szczegółowy wygląd poszczególnych elementów uzgodnić z inwestorem podczas budowy

kajoch			
ul. Kwiatowa 12, Kąkolowo, 64-113 Oleszna			
		tel/fax (0-65)528 76 99 e-mail: biuro@kajoch.eu	
Brand	OGÓLNOBUDOWLANA	Stadium	PROJEKT BUDOWLANY
Inwestor	GMINA KROBIA RYNEK 1, 63-840 KROBIA		
Nazwa inwestycji	RENOWACJA POMNIKA CYWILNYCH OFIAR WOJNY NA CMENTARZU W KROBIA		
Adres inwestycji	Krobia 63-840 Krobia, dz. nr 234 Obręb Krobia, jednostka Krobia		
Projektant	mgr inż. arch. Joanna Włodarz-Jakubowska	upr. nr WP-OIA/OJK/UpB/59/2008 spec. architektoniczna	
Asystent projektanta			
Tytuł rysunku	Rzut pomnika		
	Data	Skala	Nr rysunku
	Lipiec 2016	1:50	2