


10 - projektowany ciąg pieszy
kostka betonowa czerwona

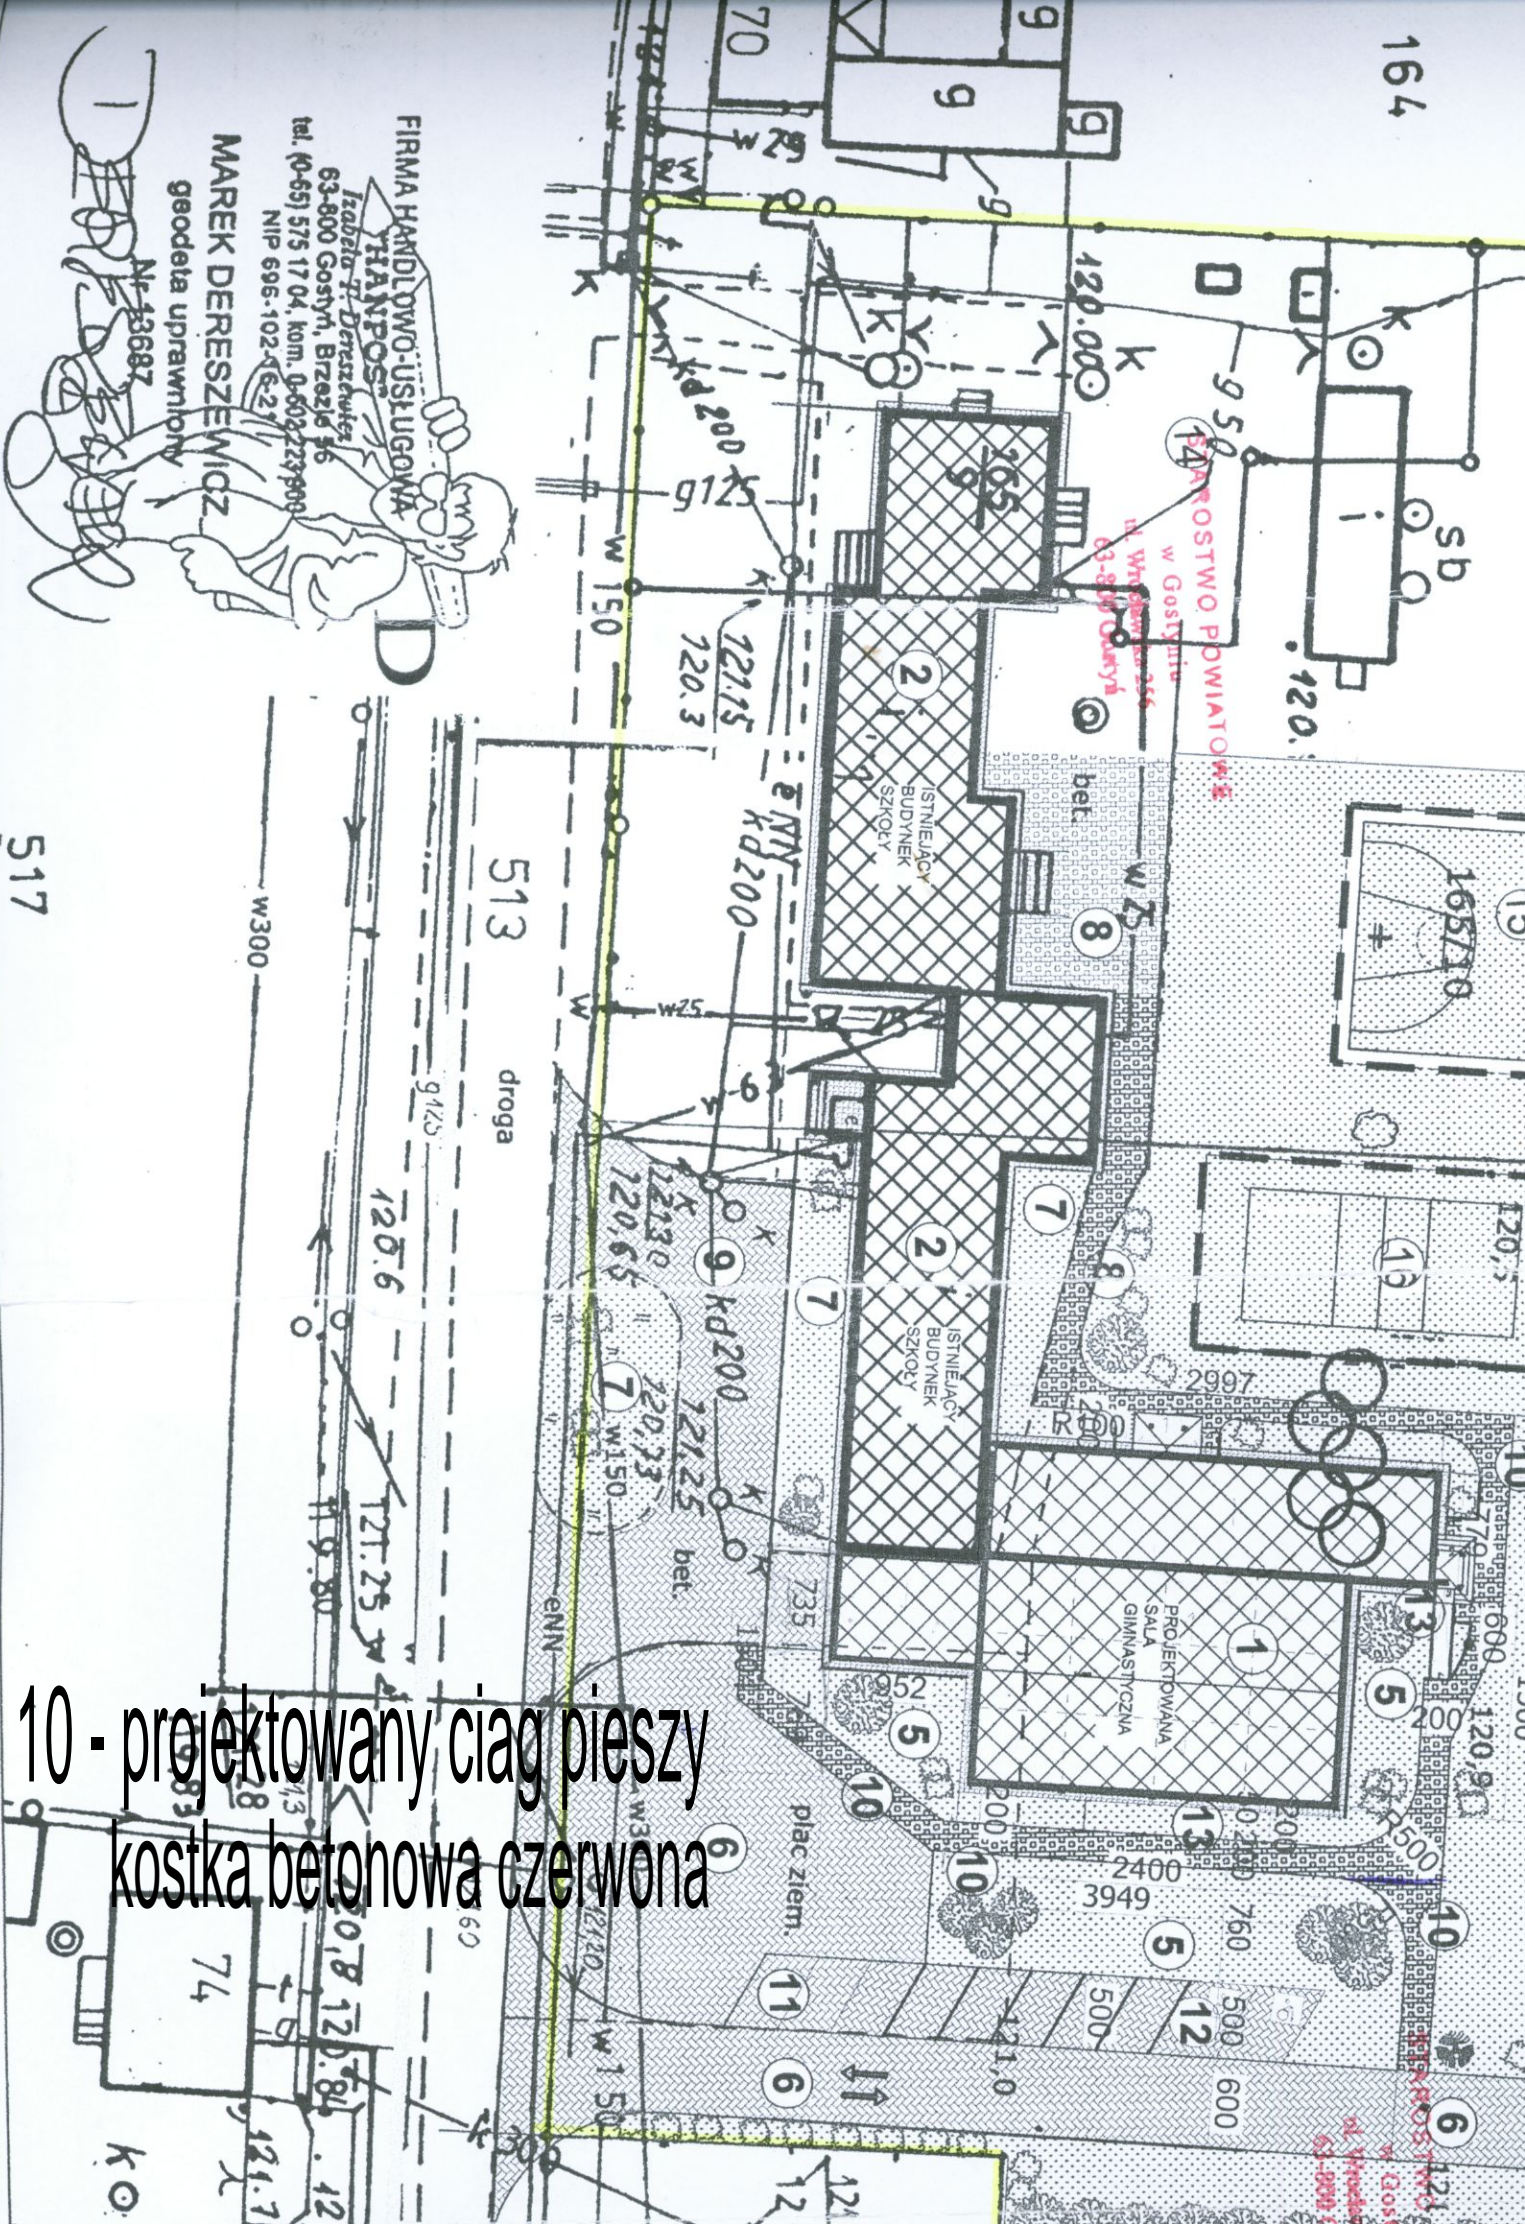

FIRMA HANDLOWO-USŁUGOWA
THANPOS
Izabella 7, Dereszewice
63-800 Gostyniń, Brzezińskie 96
tel. (0-65) 575 17 04, kom. 0-602 229 900
NIP 696-102-65-27

MAREK DERESZEWICZ
geodeta uprawniony
Nr 43687

517