


Załącznik graficzny nr 1
do uchwały Rady Miejskiej w Krobi
Nr XXIII/164/2008
z dnia 24 czerwca 2008r.

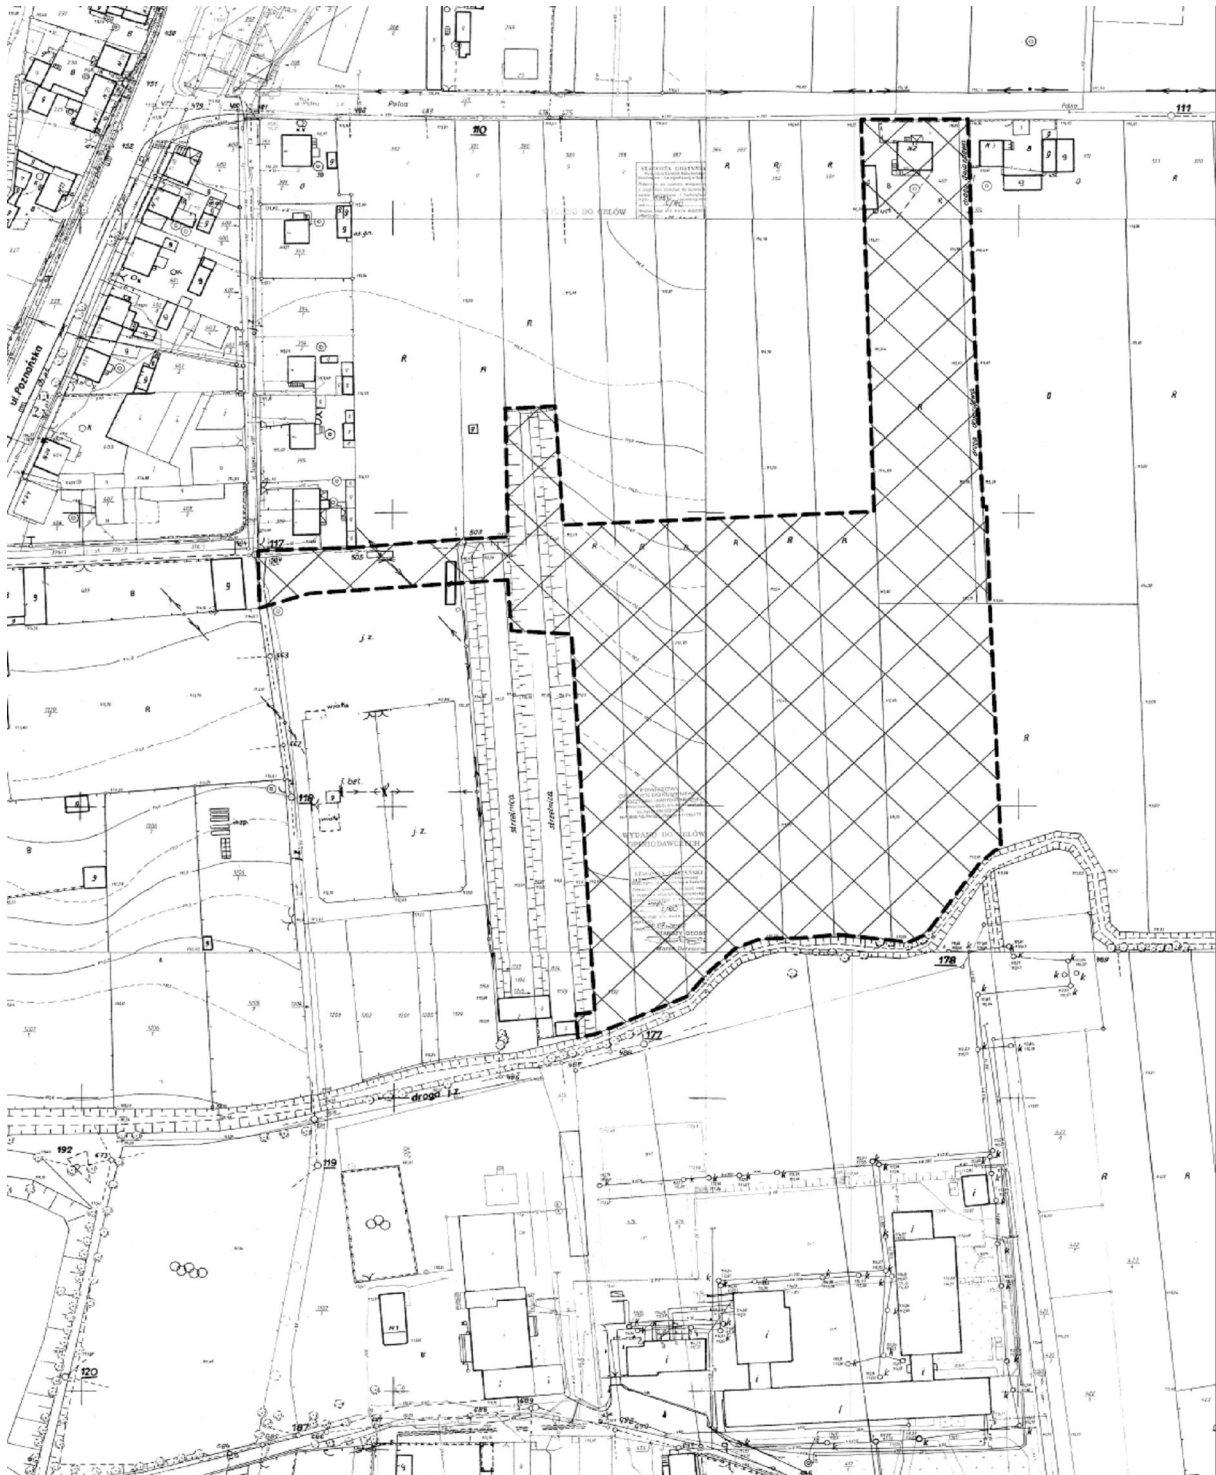

zakres opracowania miejscowego planu zagospodarowania przestrzennego