


SCHEMAT TECHNOLOGICZNY OCZYSZCZALNI ŚCIEKÓW W LEŚNEJ PODLASKIEJ

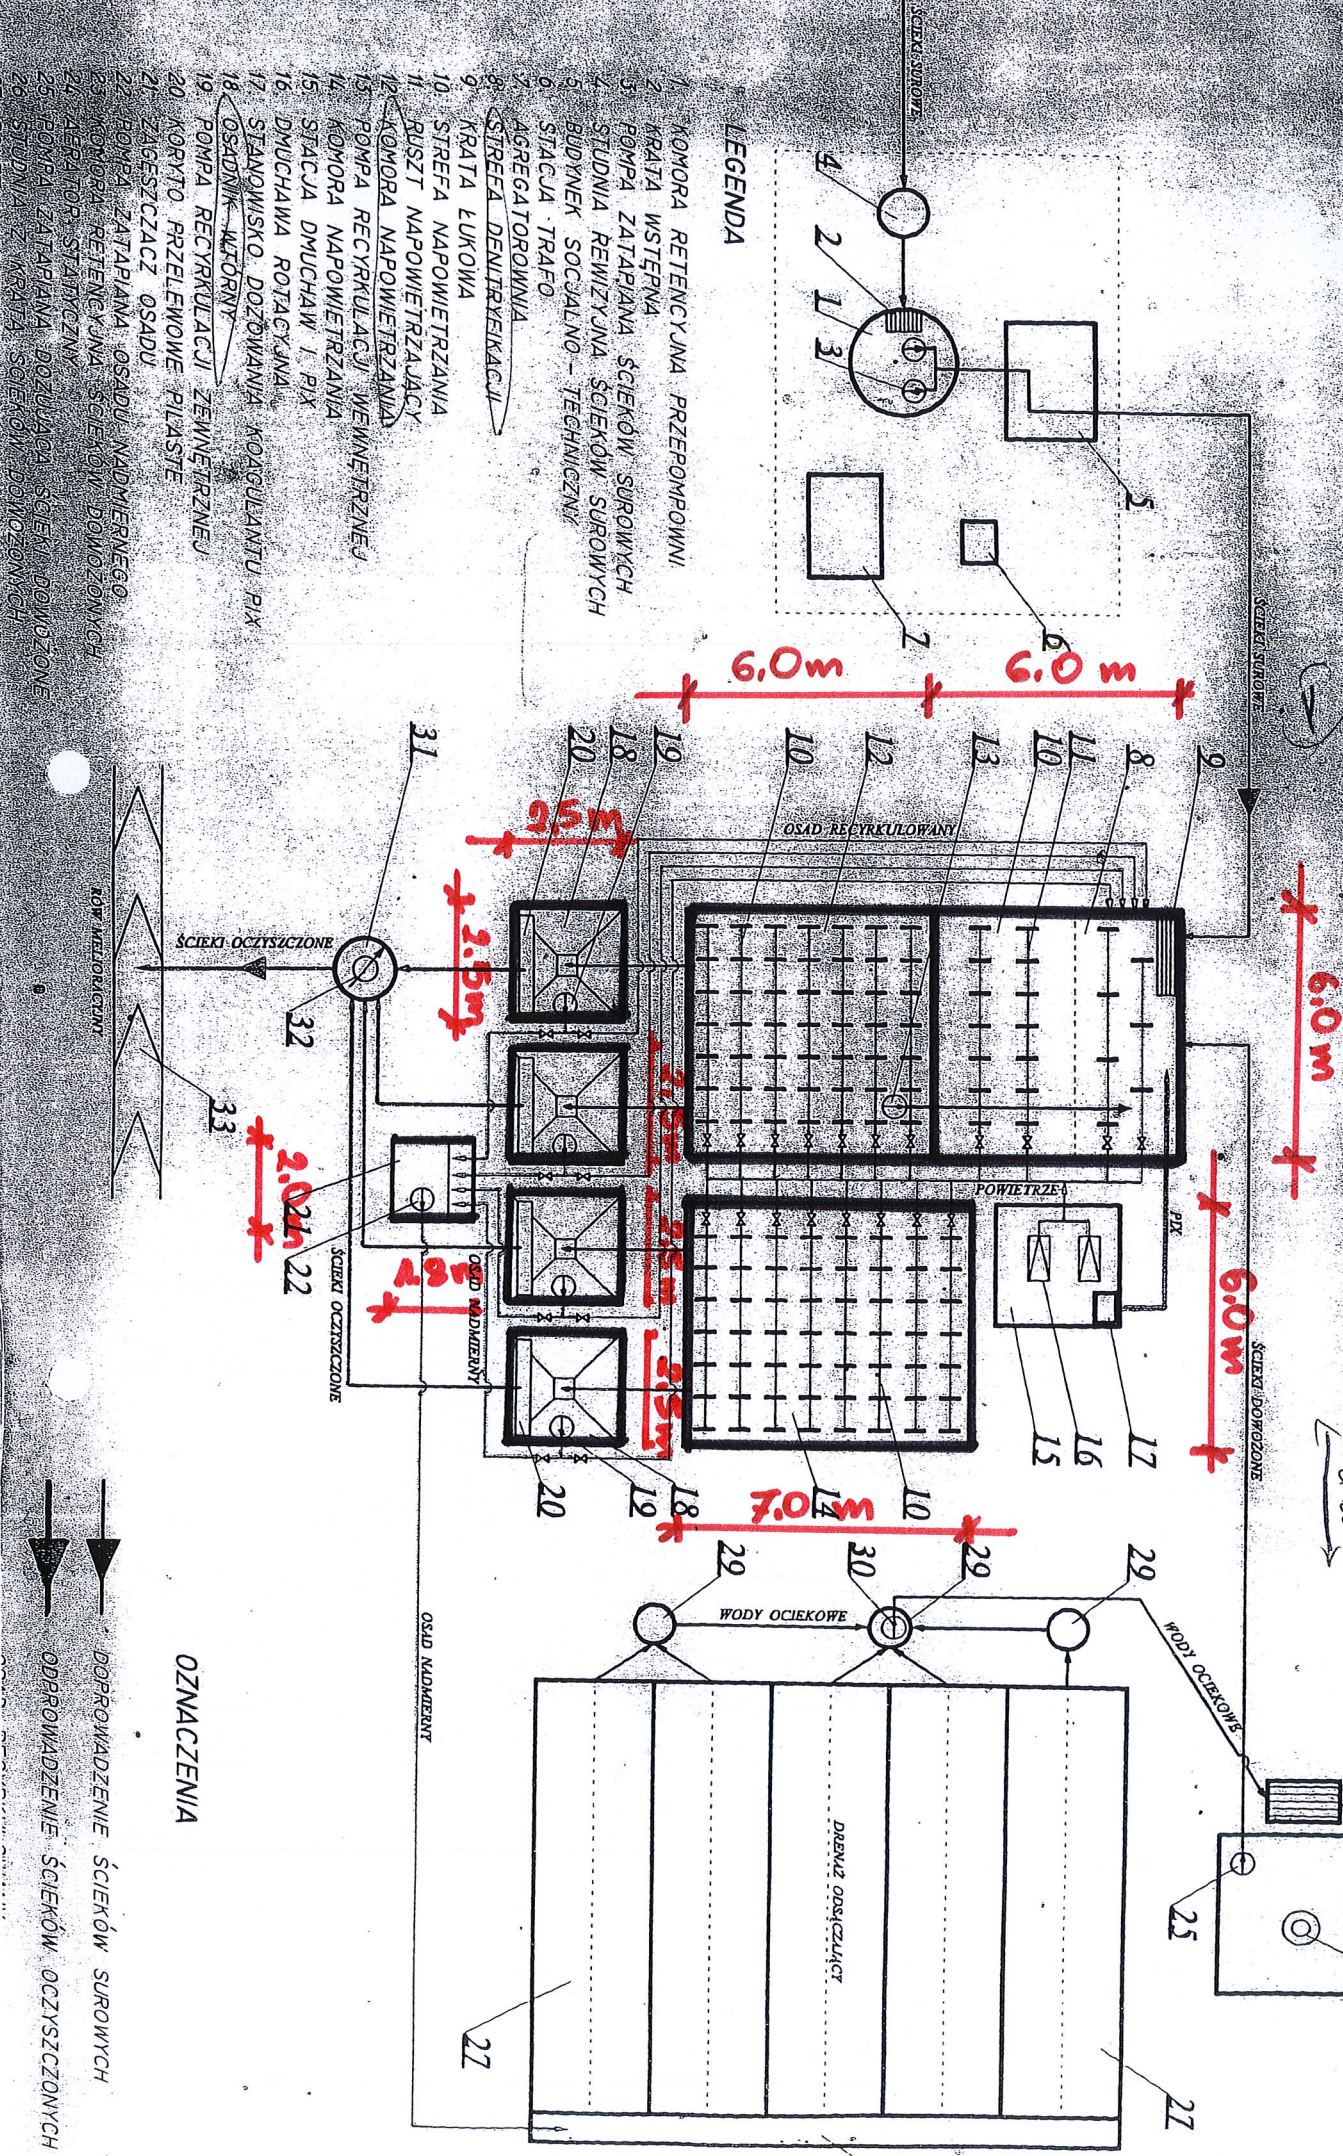

LEGENDA

1. KOMORA RETENCYJNA PRZEPOMPOWNI
2. KLASA WSTĘPNA
3. POMPA ZATARPIANA ŚCIEKÓW SUROWYCH
4. STUDNIA REWIZYJNA ŚCIEKÓW SUROWYCH
5. BUDYNEK SOCJALNO-TECHNICZNY
6. STACJA TRAFU
7. AGREGATOROWNIA
8. STREFA ŁUKOWA
9. KLASA LUKOWA
10. STREFA NAPOWIETRZANIA
11. RUSZT NAPOWIETRZAJĄCY
12. KOMORA NAPOWIETRZANIA
13. POMPA RECYKULACJI MEMBRANOWEJ
14. STACJA DUCHAW PIŁ
15. DMUCHAWA ROTACYJNA
16. STANOWISKO DOZOWANIA KOAGULANTU PIŁ
17. OSADNIK-MATORNY
18. POMPA RECYKULACJI ZIEMNEJ
19. KORYTO PRZELEWOWE PŁASTE
20. ZAGESZCZACZ OSADU
21. POMPA ZATARPIANA OSADU WADLIWIEGO
22. KOMORA RETENCYJNA ŚCIEKÓW DOMOWYCH
23. AERATOR STACYJNY
24. POMPA ZATARPIANA DOZUJĄCA ŚCIEKI DOMOWE
25. STUDNIA ZŁOTA SIECIOWYCH DOZOWNIC
26. SIEMNIA Z KANALA SIECIOWYCH DOZOWNIC

OZNACZENIA

- DOPŁYWKOWANIE ŚCIEKÓW SUROWYCH
- ODPROWADZENIE ŚCIEKÓW OCZYSZCZONYCH