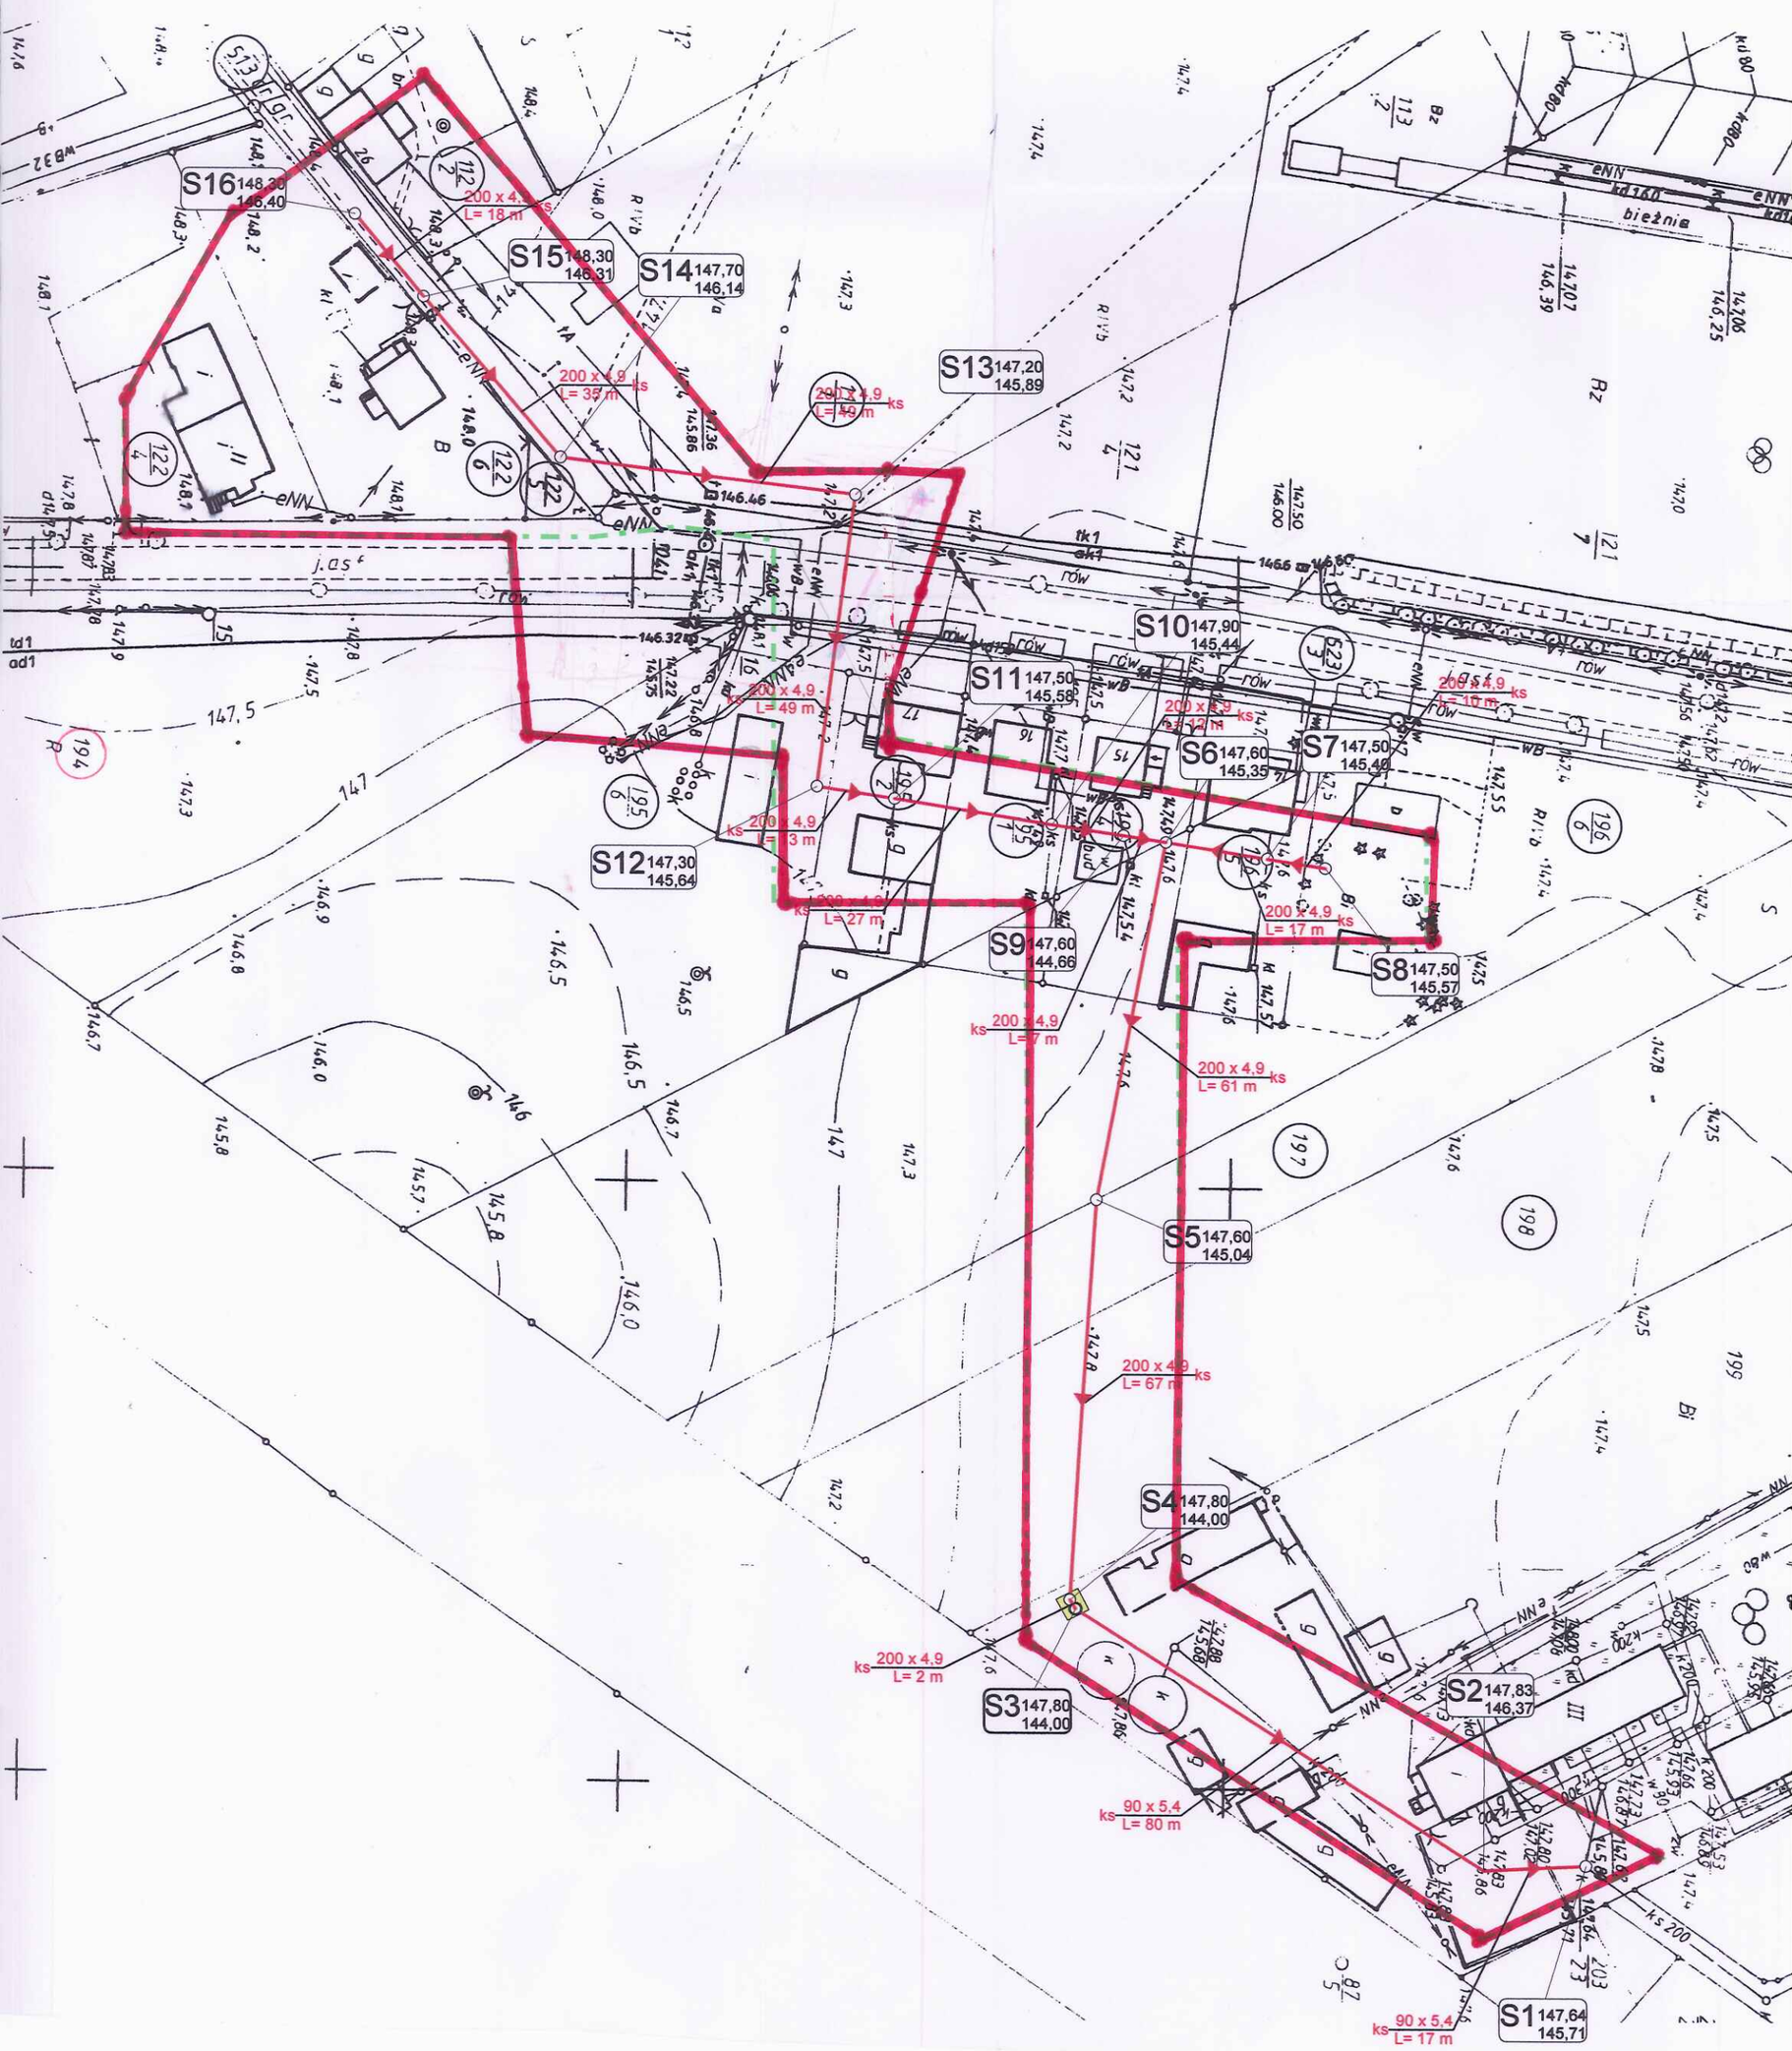
S16 148,30 146,40
S15 148,30 146,31
S14 147,70 146,14
S13 147,20 145,89
S12 147,30 145,64
S11 147,50 145,58
S10 147,90 145,44
S9 147,60 144,66
S8 147,50 145,57
S7 147,50 145,49
S6 147,60 145,35
S5 147,60 145,04
S4 147,80 144,00
S3 147,80 144,00
S2 147,83 146,37
S1 147,64 145,71
200 x 4,9 ks L= 18 m
200 x 4,9 ks L= 35 m
200 x 4,9 ks L= 49 m
200 x 4,9 ks L= 13 m
200 x 4,9 ks L= 27 m
200 x 4,9 ks L= 7 m
200 x 4,9 ks L= 61 m
200 x 4,9 ks L= 67 m
200 x 4,9 ks L= 2 m
90 x 5,4 ks L= 80 m
90 x 5,4 ks L= 17 m
200 x 4,9 ks L= 17 m
200 x 4,9 ks L= 10 m
bieżnia

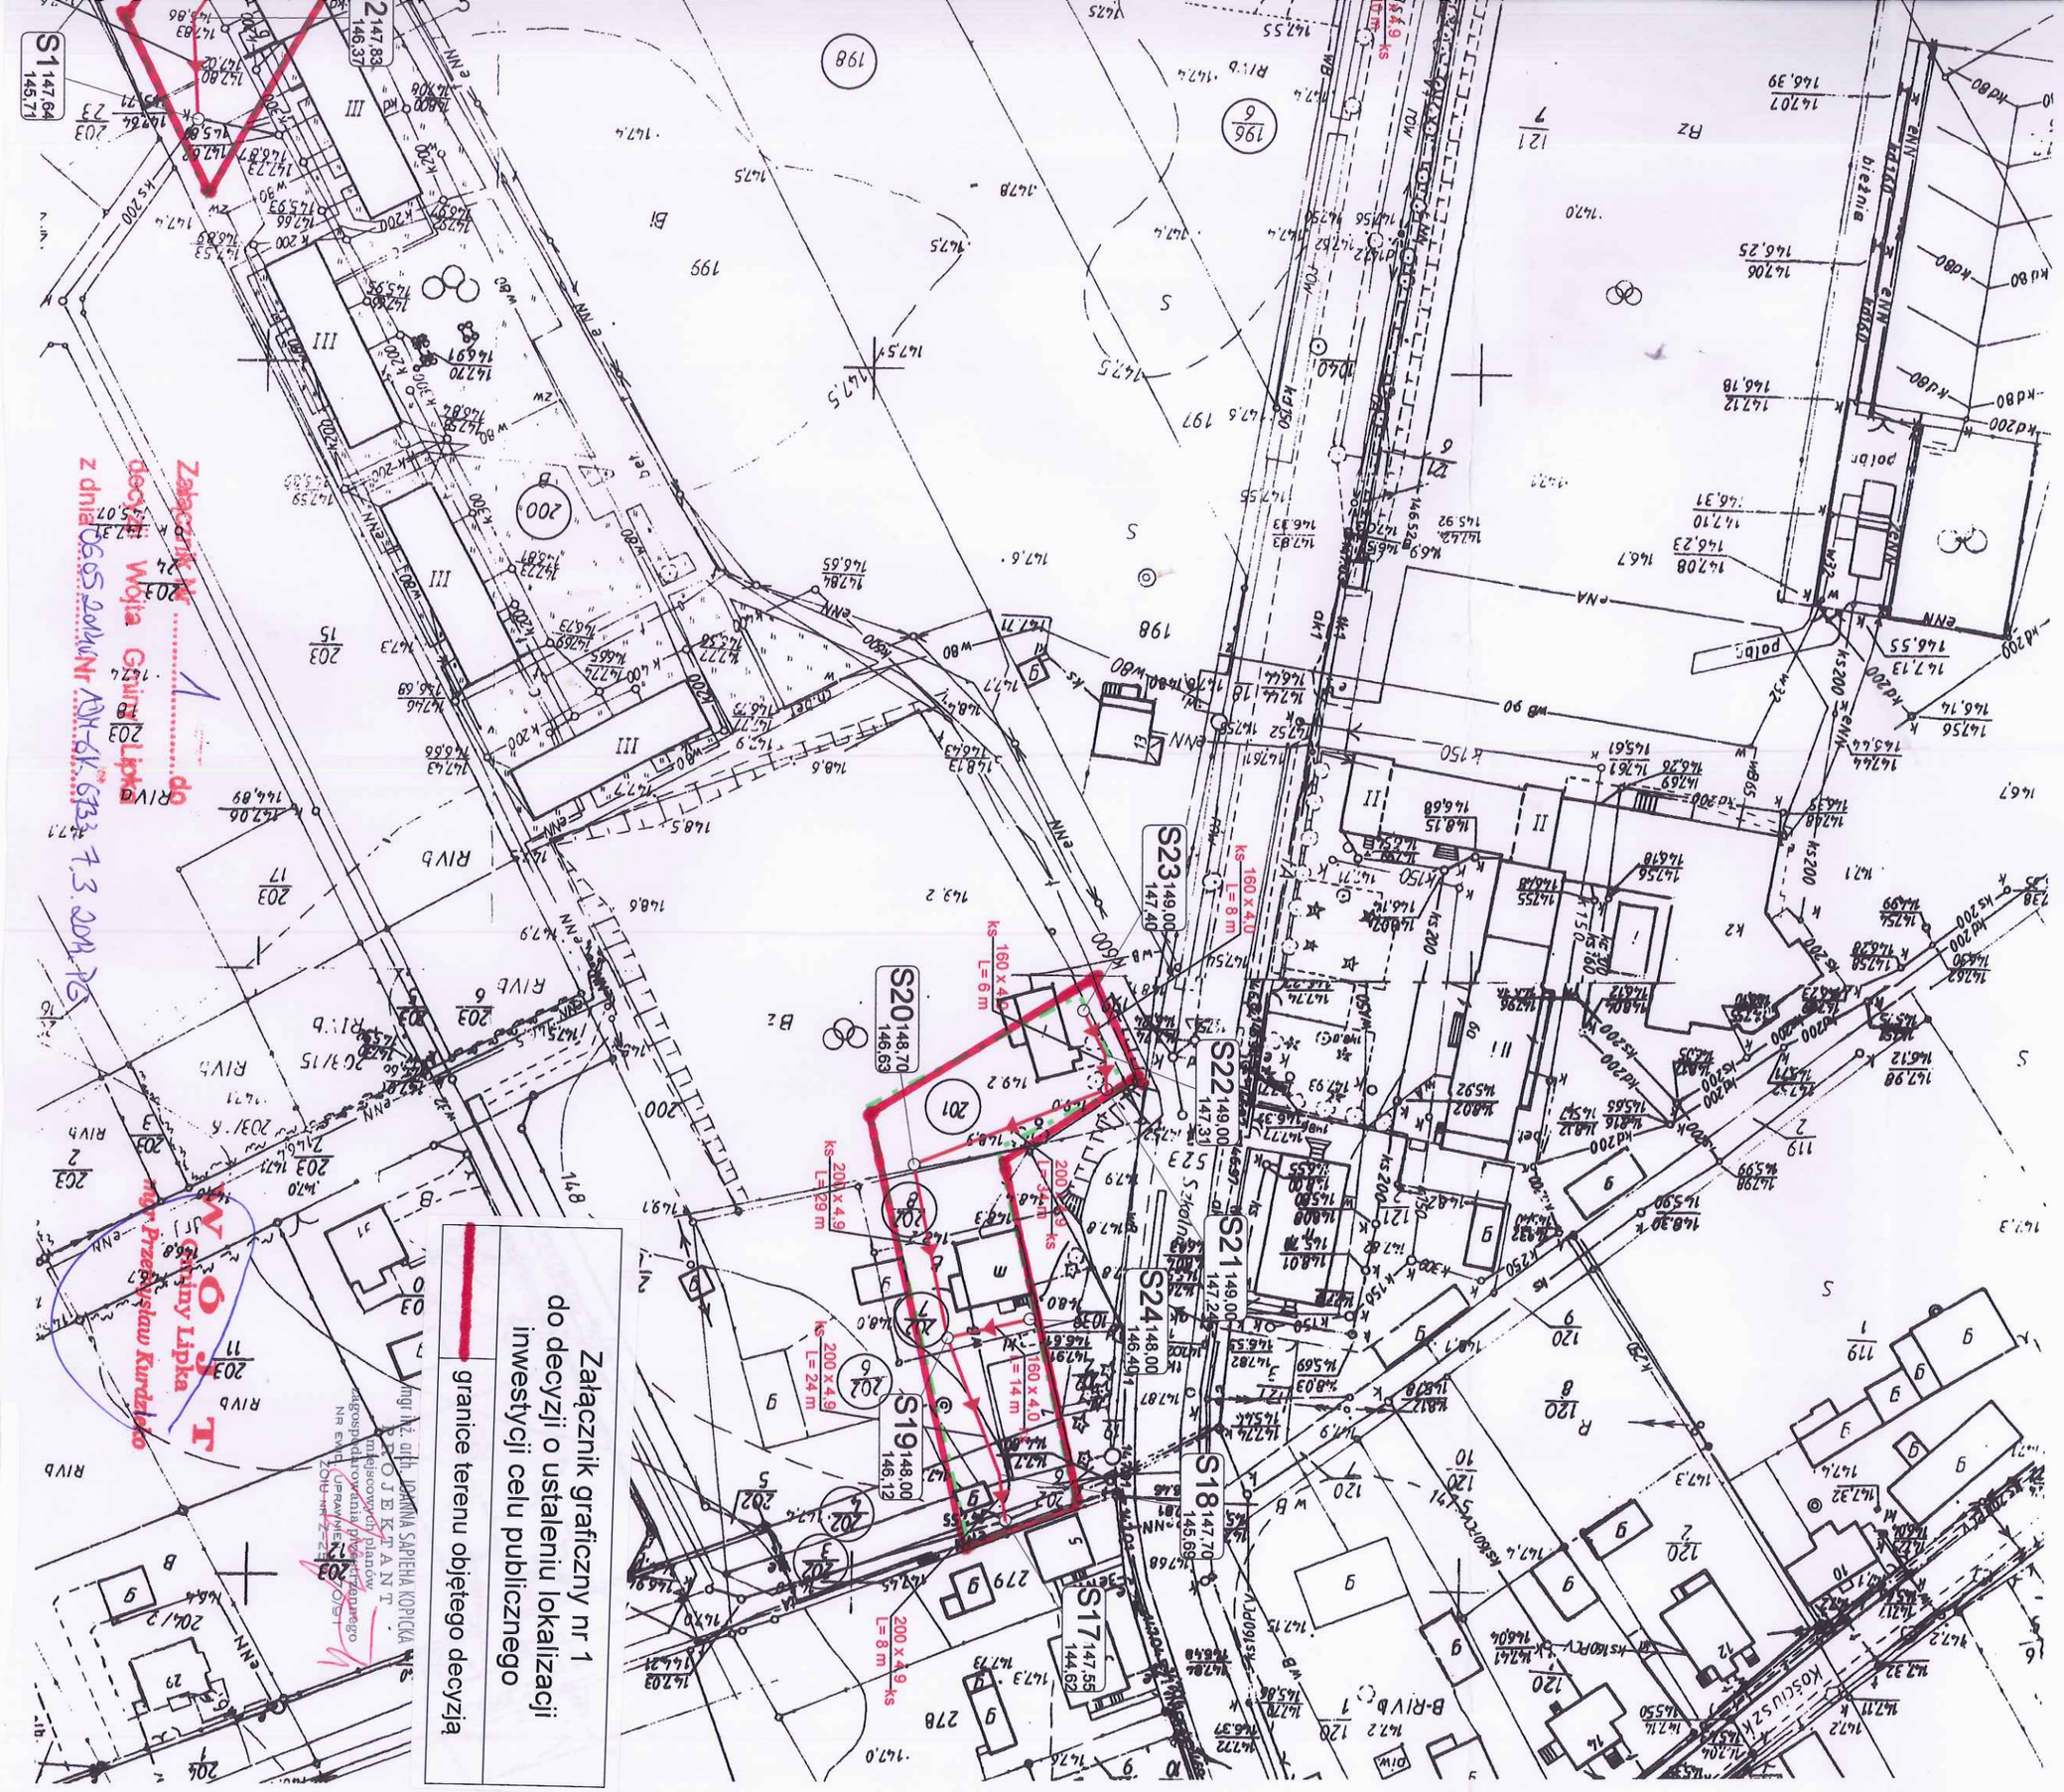
S1 147.64 145.71
S2 147.83 146.37
S17 147.55 144.62
S18 147.70 145.69
S19 148.00 146.12
S20 148.70 146.63
S21 149.00 147.24
S22 149.00 147.31
S23 149.00 147.40
S24 148.00 146.49
ks 160 x 4.0 L= 8 m
ks 160 x 4.0 L= 6 m
ks 200 x 4.9 L= 29 m
ks 200 x 4.9 L= 34 m
ks 160 x 4.0 L= 14 m
ks 200 x 4.9 L= 24 m
ks 200 x 4.9 L= 8 m
Załącznik nr 1 do decyzji Wójta Gminy Lipka z dnia 06.05.2011 r. Nr ADM-6K.6733.7.3.2011.PG
Wójt Gminy Lipka
mgr Przesław Kurdybko
Załącznik graficzny nr 1
do decyzji o ustaleniu lokalizacji
inwestycji celu publicznego
granice terenu objętego decyzją
mgr inż. arch. JOANNA SAPIEHA KOPICKA
PROJEKTANT
uprawnienia urbanistyczne
NR EWID. ZOUI nr 2-2-2-0/1