

Województwo Pomorskie

Lokalizacja  
ujęcia wody

Jezioro "Staw Miejski"  
dz. ew. nr 660  
Poziom zw.w. 133,80 m npm (04.2012r.)

Linia brzegowa

Obszar projektowany  
do deszczownia


Województwo Wielkopolskie

PCVø110

PCVø160

Debrzno Wieś


Obszar projektowany  
do deszczownia

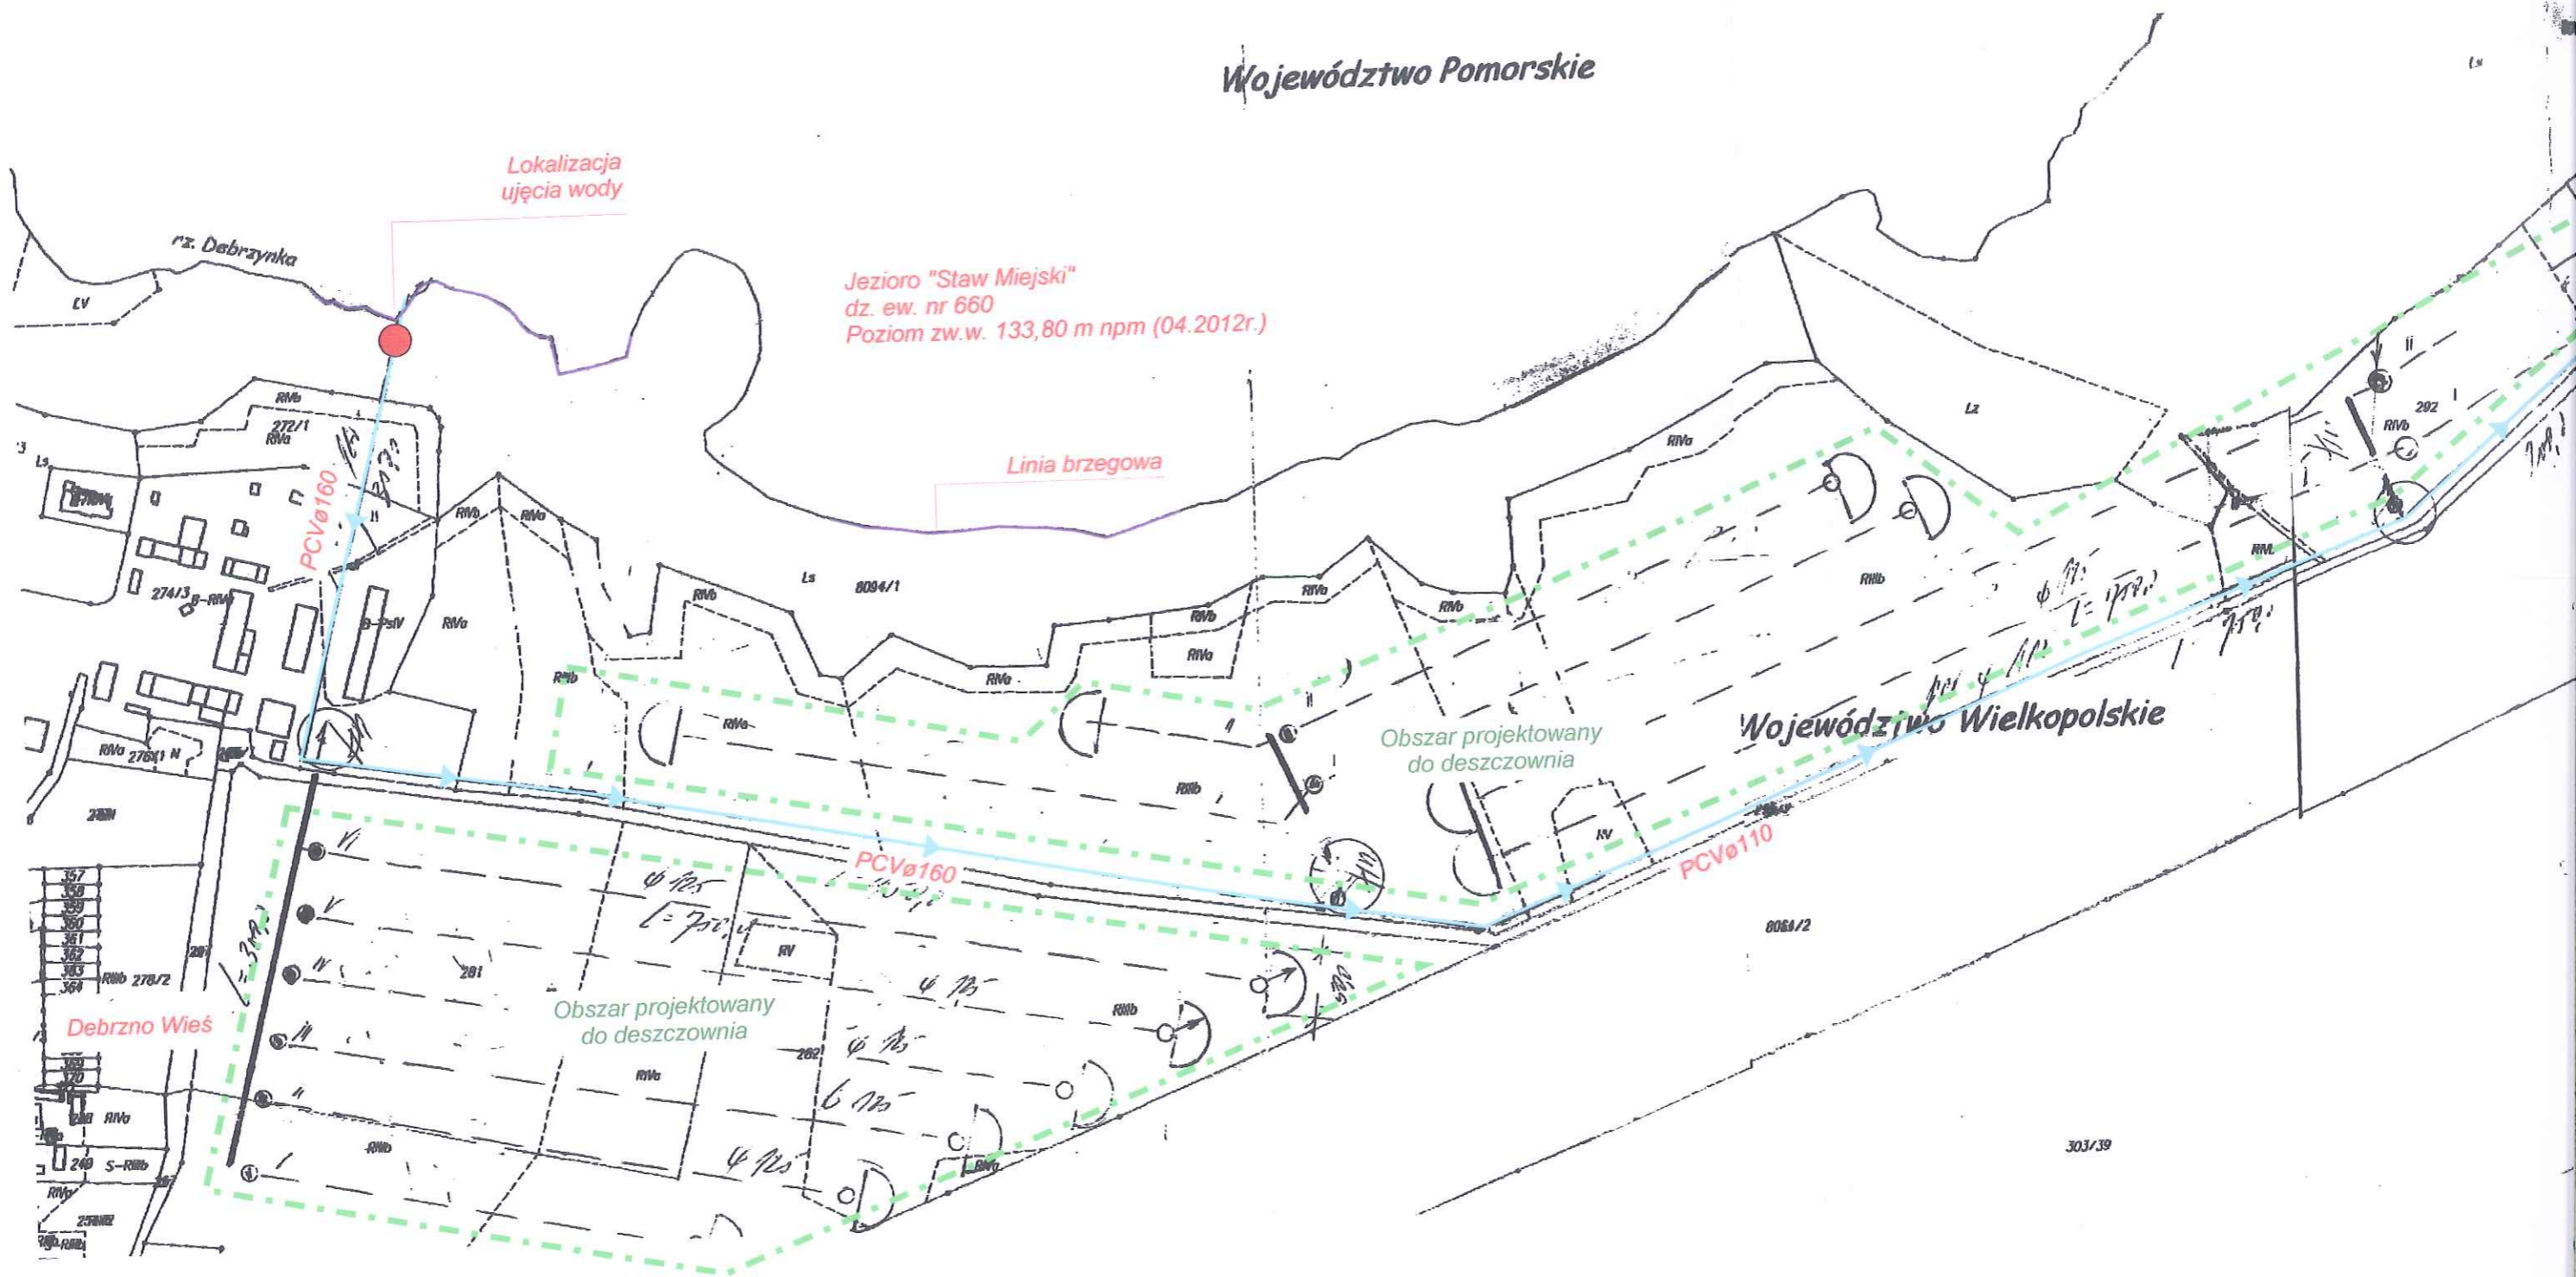

Województwo Pomorskie

h npm (04.2012r.)

regowa

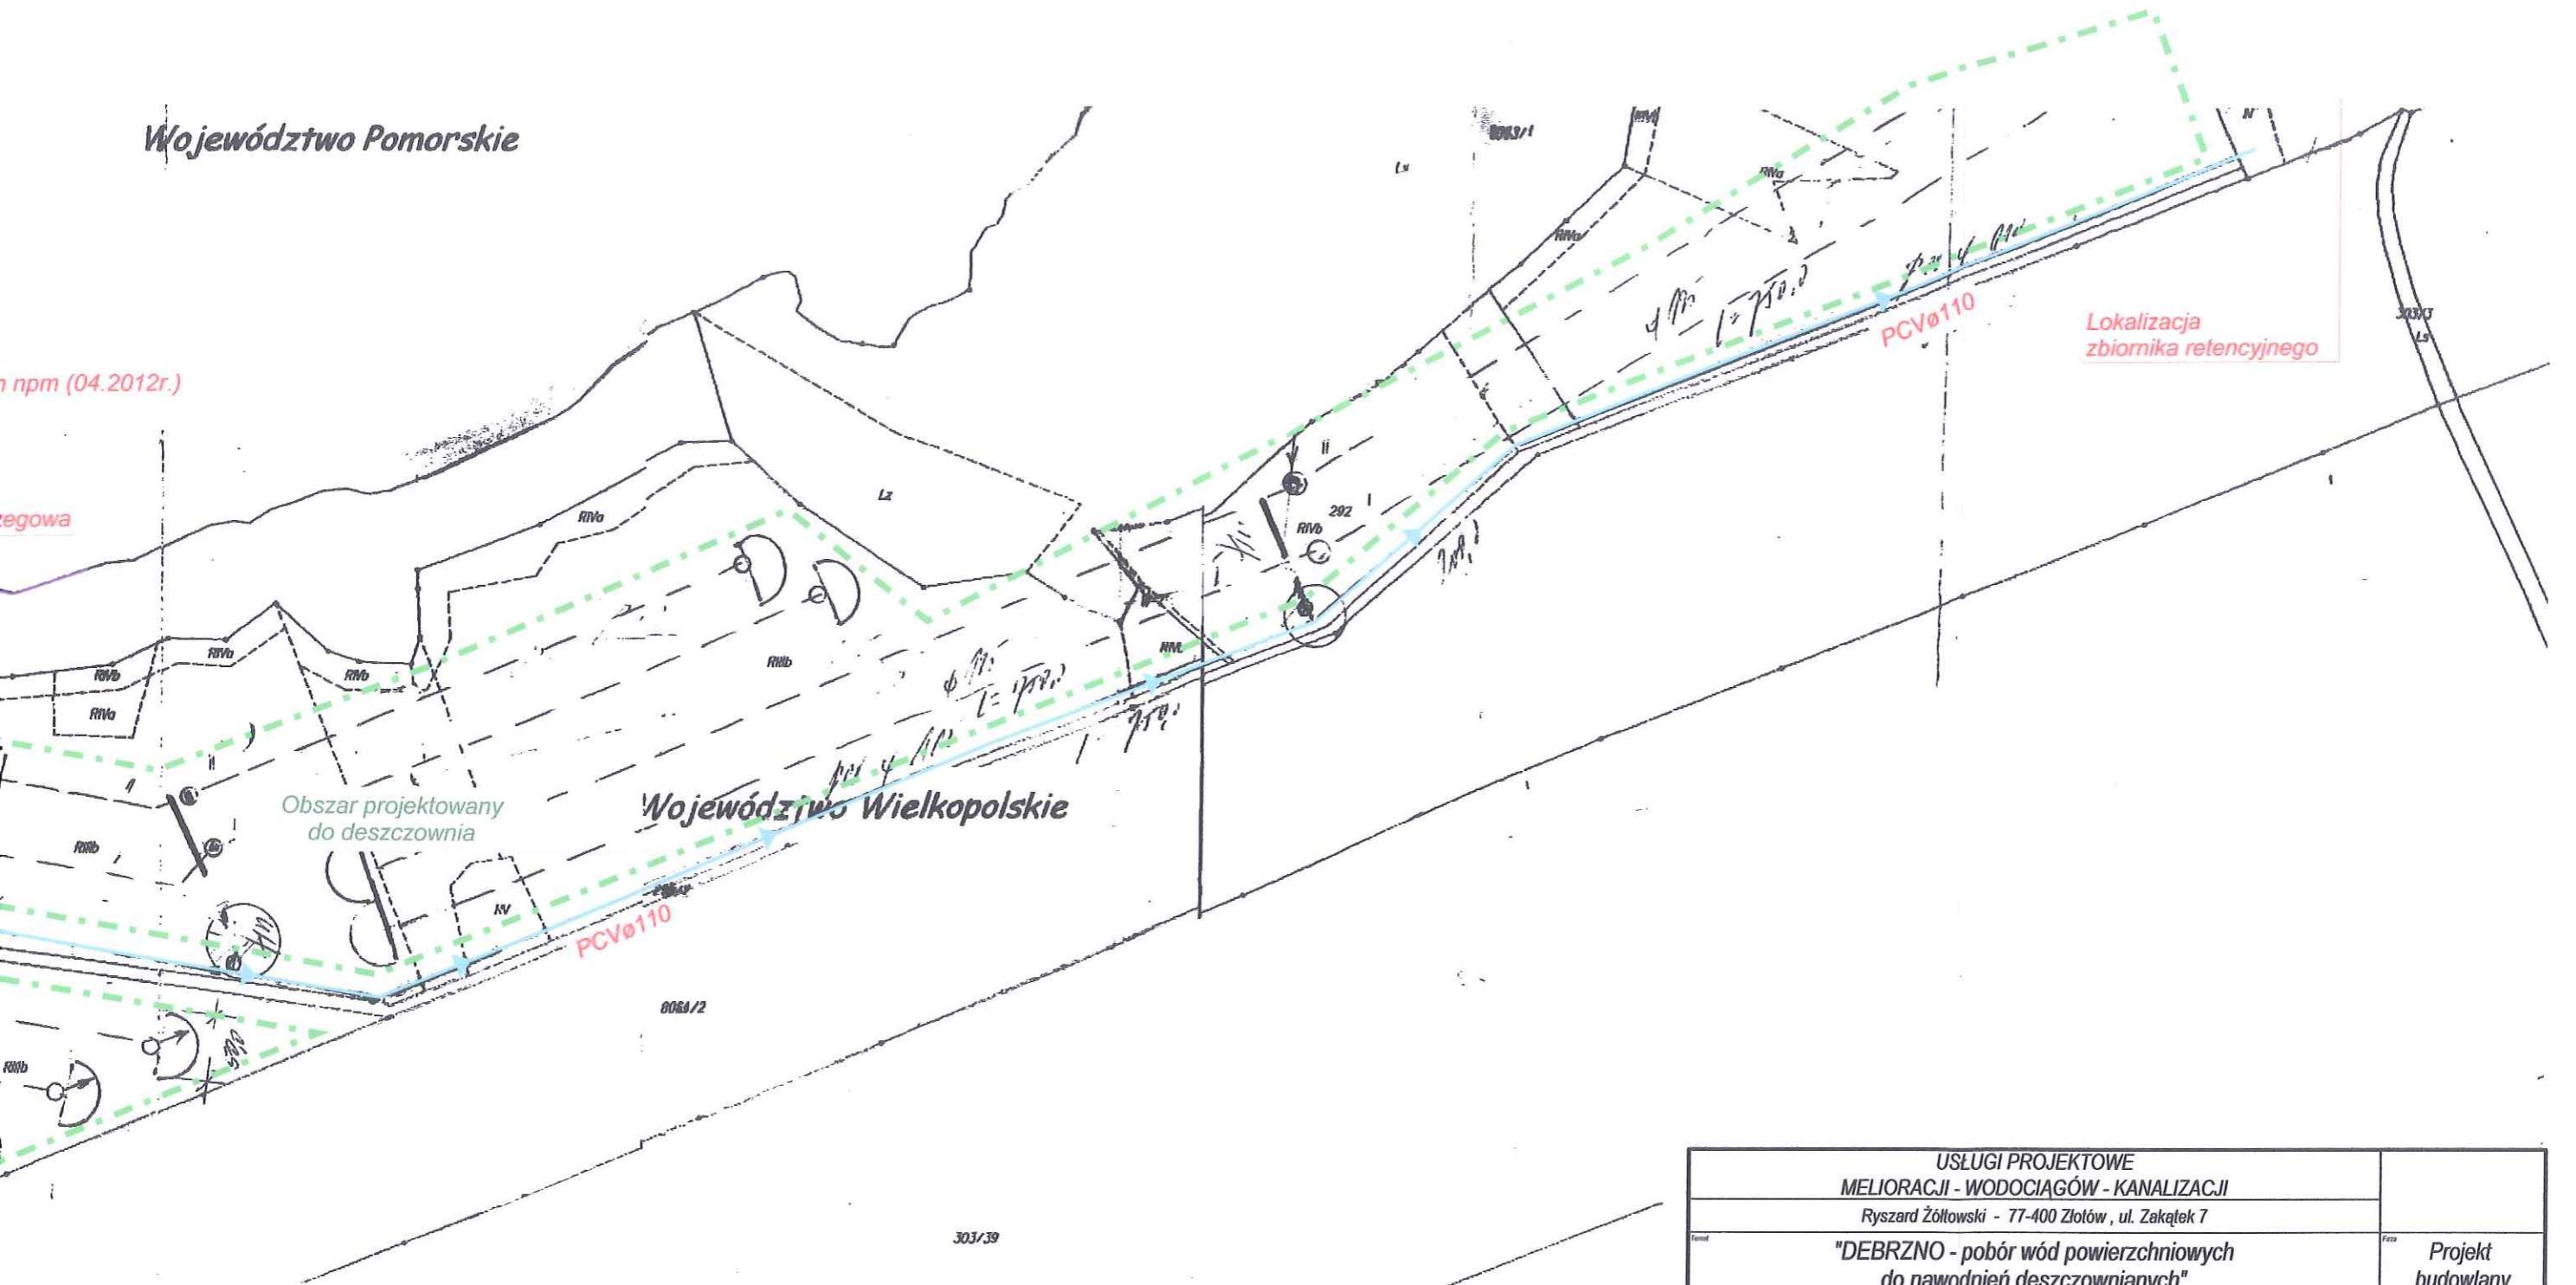

USŁUGI PROJEKTOWE MELIORACJI - WODOCIĄGÓW - KANALIZACJI Ryszard Żółtowski - 77-400 Złotów, ul. Zakątek 7		
Forma	"DEBRZNO - pobór wód powierzchniowych do nawodnień deszczownianych"	Forma Projekt budowlany
Tytuł rys.	Mapa ewidencyjna Zakres deszczowania	Data 07-2014
Wykonawca	"DOBRYNKA" Sp. z o.o. Debrzno Wieś 41, 77-420 Lipka	Wartość 5000
Adres projektu	Ryszard Żółtowski Ryszard Żółtowski - kierownictwo robót budowlanych w specjalności melioracje wodne, inżynier sanitarny, ul. 16 Stycznia 1716A, poz. 35 KRS: 1467700000, REGON: 1467700000, NIP: 767-101-02-13	
Wykonawca	Ryszard Żółtowski	