


RZUT PRYZM KOMPOSTOWNI

RZUT PRYZM Z GÓRY

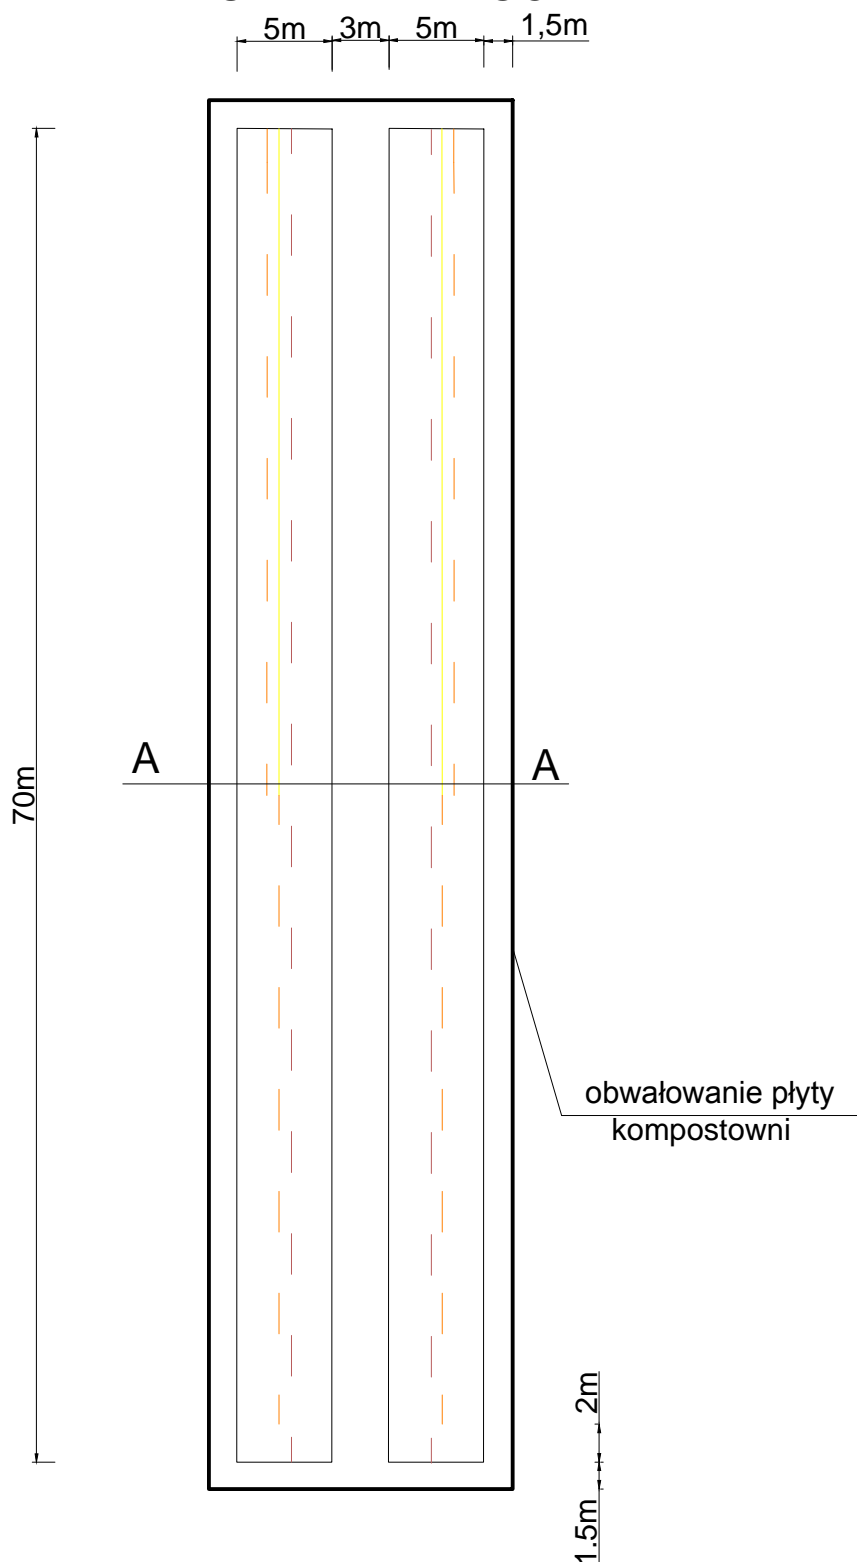

Legenda:

- - instalacja napowietrzania - rura pełna
- - - - instalacja odwodnieniowa - rura perforowana od góry
- - - - instalacja napowietrzania - rura perforowana