


PROJEKT ZAGOSPODAROWANIA DZIAŁKI NR 51 SKALA 1 : 500


- A, B, C, D, E, F - GRANICA DZIAŁKI
1. PROJEKTOWANA OBORA NA GŁĘBOKIEJ ŚCIÓŁCE WOLNOSTANOWISKOWA.
 2. PROJEKTOWNY MAGAZYN DO PRZECHOWYWANIA SIANA LUZEM LUB W BALOTACH - II ETAP REALIZACJI.
 3. PASTWISKO / ŁĄKA.
 4. UTWARDZONY DOJAZD.

LEGENDA

- ZABUDOWA PROJEKTOWANA
- WYMIARY PODANE W CENTYMETRACH
- TEREN UTWARDZONY - ŻWIR/ŁUCZEŃ
- NIEPRZEKACZALNA LINIA ZABUDOWY
- GRANICA DZIAŁKI
- KIERUNEK DOJAZDU

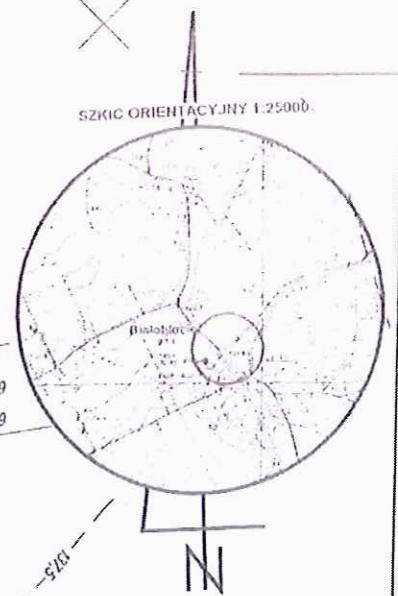

USŁUGI BUDOWLANE I PROJEKTOWE "JÓZEFKO" 77-420 Lipka, ul. Spokojna 10g, tel. 67 2665332			
SKALA 1 : 500	TEMAT OPRACOWANIA: PROJEKT ZAGOSPODAROWANIA DZIAŁKI - OBORA NA GŁĘBOKIEJ ŚCIÓŁCE, WOLNOSTANOWISKOWA		
DATA: 12.2015 r.	ADRES OBIEKTU Janusz Dąbrowski, Białobłocie, gm. Lipka / działka nr 51		
PROJEKTOWAŁ ARCHITECTURĘ mgr inż. arch. T. Tylika w specjalności: architektonicznej bez ograniczeń, konstrukcyjnej z ograniczeniami upr. Nr NN-8345/474/81	PROJEKTOWAŁ KONSTRUKCJĘ mgr inż. Marcin Baroń w specjalności: konstrukcyjnej bez ograniczeń upr. Nr POM/112/POOK/13	OPRACOWAŁ, KREŚLIŁ mgr inż. Grzegorz Józefko	NR RYS. 1 / 6

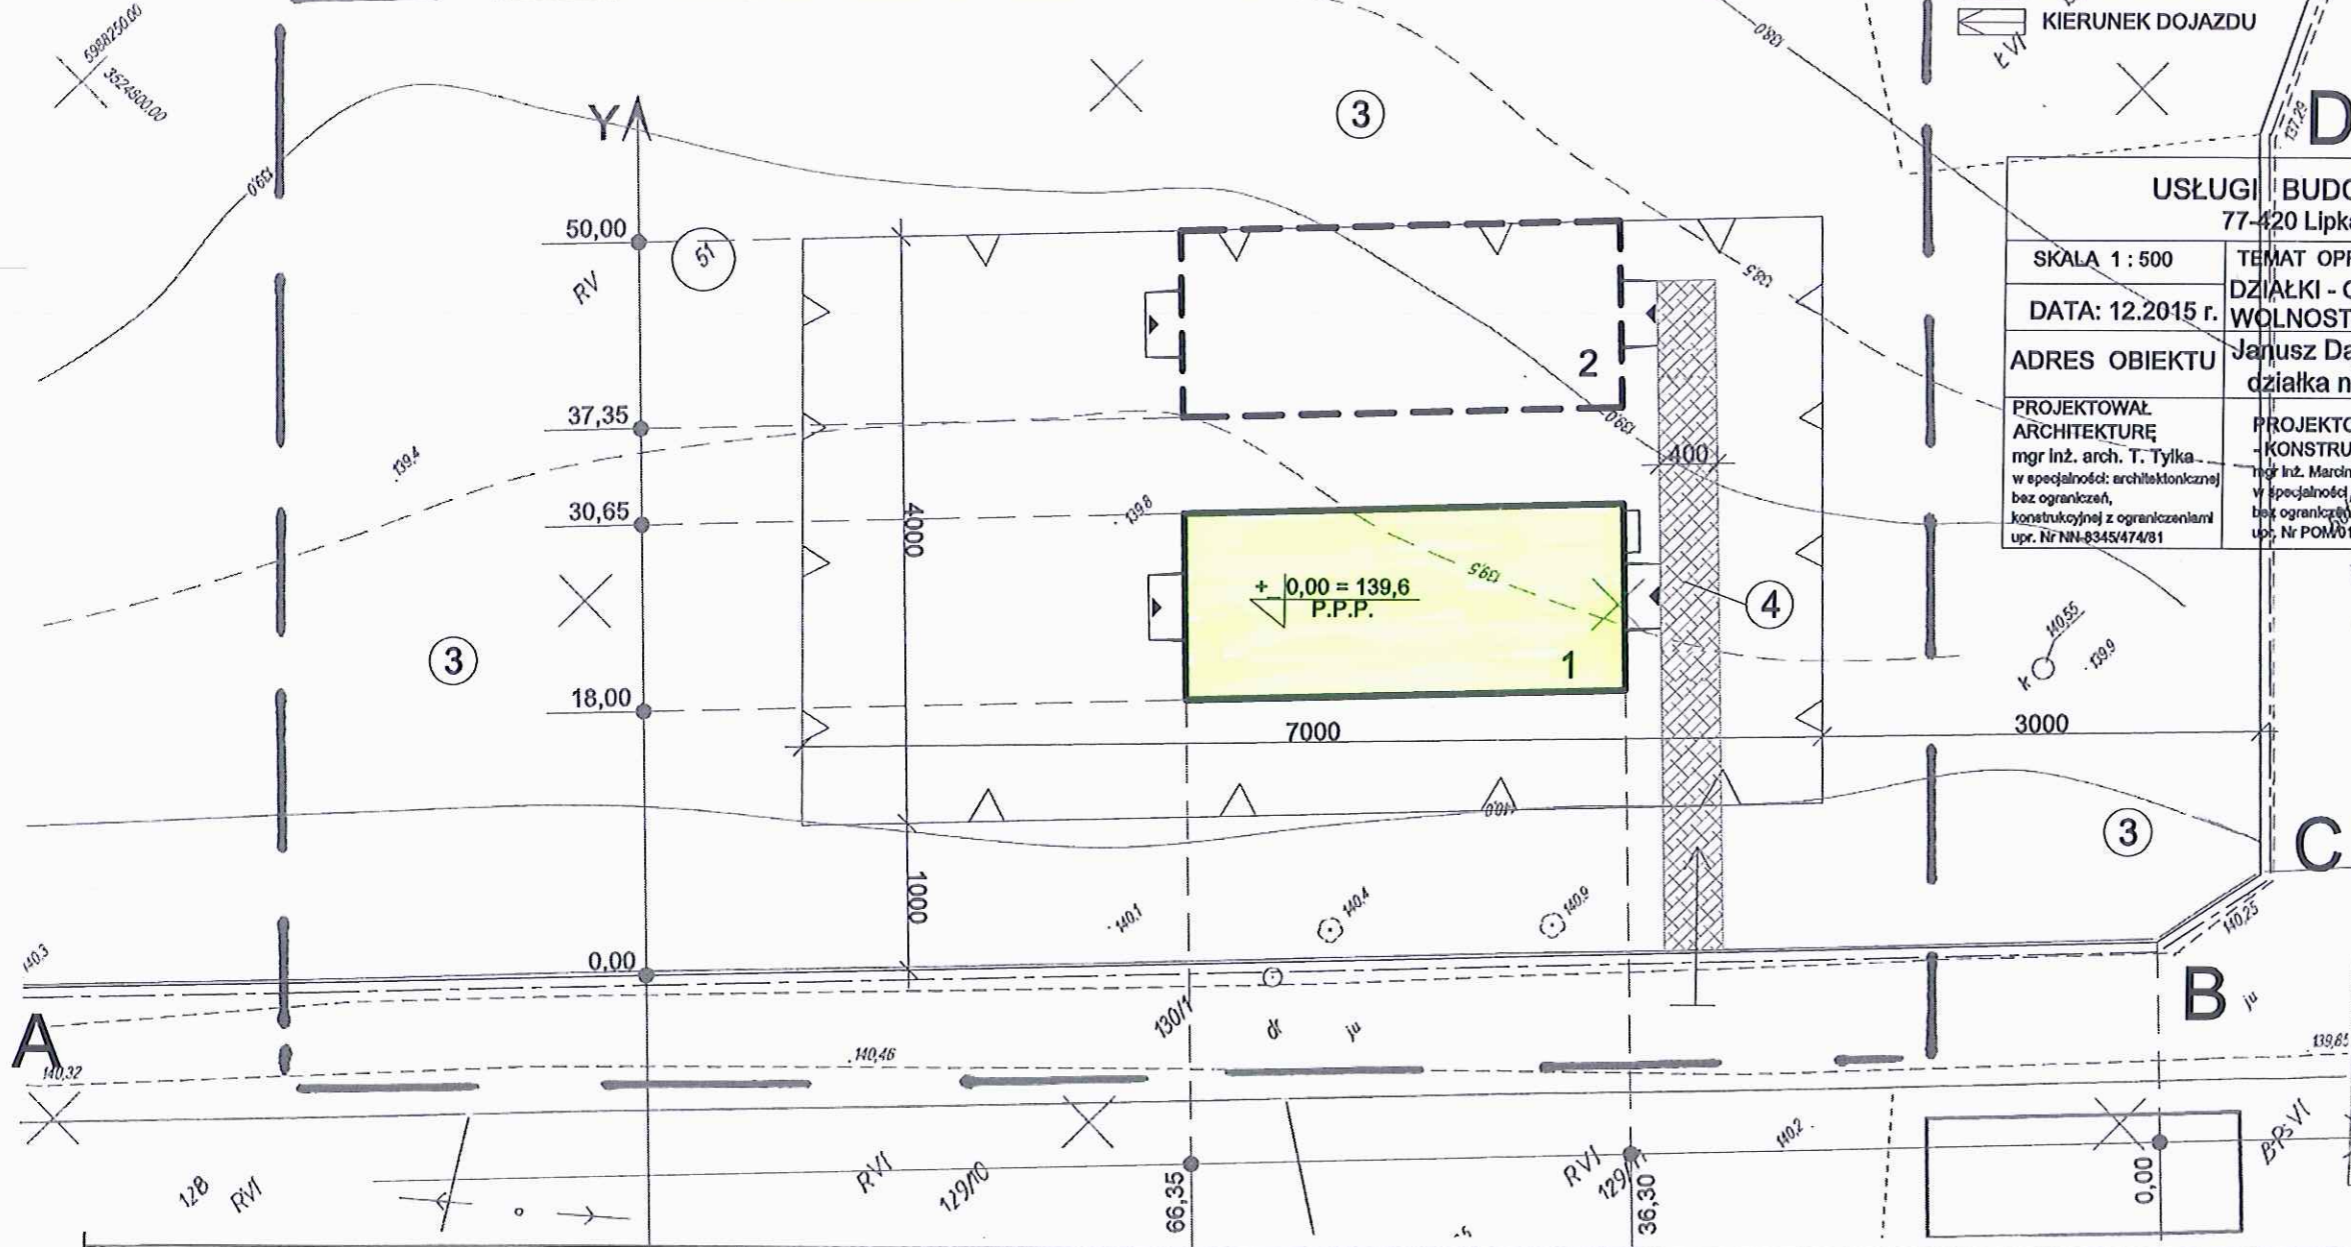

Poświadczam, że niniejszy dokument został opracowany w wyniku prac geodezyjnych i kartograficznych, których rezultaty zawiera operat techniczny wpisany do ewidencji materiałów państwowego zasobu geodezyjnego i kartograficznego STAROSTA ZŁOTOWSKI

2015-11-04
(Data wpisania operatu technicznego do ewidencji materiałów zasobu)

Z UP. STAROSTY

(Signature)
(Imię, nazwisko i podpis osoby reprezentującej organ)

SG1 i SG2- prawo przejścia i przejazdu pasem gruntu - bez uwag

województwo wielkopolskie
gm. Lipka 303104_2
Obręb: Białobłocie - 0025
Działka Nr : 51

Mapa zasadnicza
do celów projektowych

skala 1:500

Niniejsza mapa stanowi kopię mapy zasadniczej, sekcja nr : 344.131084.093
Układ współrzędnych płaskich 1955/3 ponowych Kronsztadt
Redakcja mapy zgodnie z instrukcją K-1
Wykonał *(Signature)* Sprawdził *(Signature)*

Geodeta **Jan Puzdrowski**
77-400 ZŁOTÓW, ul. Domańskiego 33/2
Tel. 067/ 2650158, kom. 0 609 856203
Nr upr. 18151

JERZY WÓJCIK
GROBETA UKRAJNICY
ul. Damańskiego 33/2 77-400 ZŁOTÓW
tel. 604 233 481

M. GN-00/0940/1735/2015
Stan z dnia 28.10.2015 r.

Brak ZUDP w zakresie opracowania.

USŁUGI GEODEZYJNE
Jan Puzdrowski
ul. Domańskiego 33/2 77-400 ZŁOTÓW
tel. 067 265 01 80 kom. 609 856 203
NIP 767-134-17-66 REGON 140306026