

Załącznik graficzny nr 1
do decyzji o ustaleniu lokalizacji
inwestycji celu publicznego

granice terenu objętego decyzją

mgr inż. arch. JOANNA SAPIEHA KOPICKA
PROJEKTANT
miejscowych planów
zagospodarowania przestrzennego
NR EWID. UPRAWNIEN. 1170/91

LEGENDA:


- Projektowana kanalizacja sanitarna
- Kolizje z dzielnym uzbrojeniem terenu
- Działki objęte zainwestowaniem
- Zasięg oddziaływania obejmuje działki objęte zainwestowaniem - pozwoleniem na budowę

Projekt sporządzono na planie sytuacyjnym w skali 1:1000, zaakceptowanym i zatwierdzonym przez ODGIK w Złotowie z dn. 29.07.2015r.
Mapa aktualna na dzień sporządzenia projektu budowlanego.
Za zgodność z oryginałem: /Ryszard Złotowski

WYDRUK w skali 1:2000

Zasięg oddziaływania obejmuje działki nr 28/1; 28/2; 27; 26; 25/1; 37; 38; 64; 72; 20/1; 21; 54; 55/4; 56/4; 56/5; 18; 19; 11/2; 11/3; 62; 13 obręb Laskowo

LEKARSKI PROJEKTOWIE MELIORACJA - WODOCIĄGI - KANALIZACJA Ryszard Złotowski - 77-400 Złotów, ul. Żakłoka 7		Projekt budowlany
"Laskowo - rozbudowa kanalizacji sanitarnej"		08-2015
PROJEKT ZAGOSPODAROWANIA TERENU		1:1000
Cimino Lpka ul. Kościuszki 28, 77-420 Lpka		1

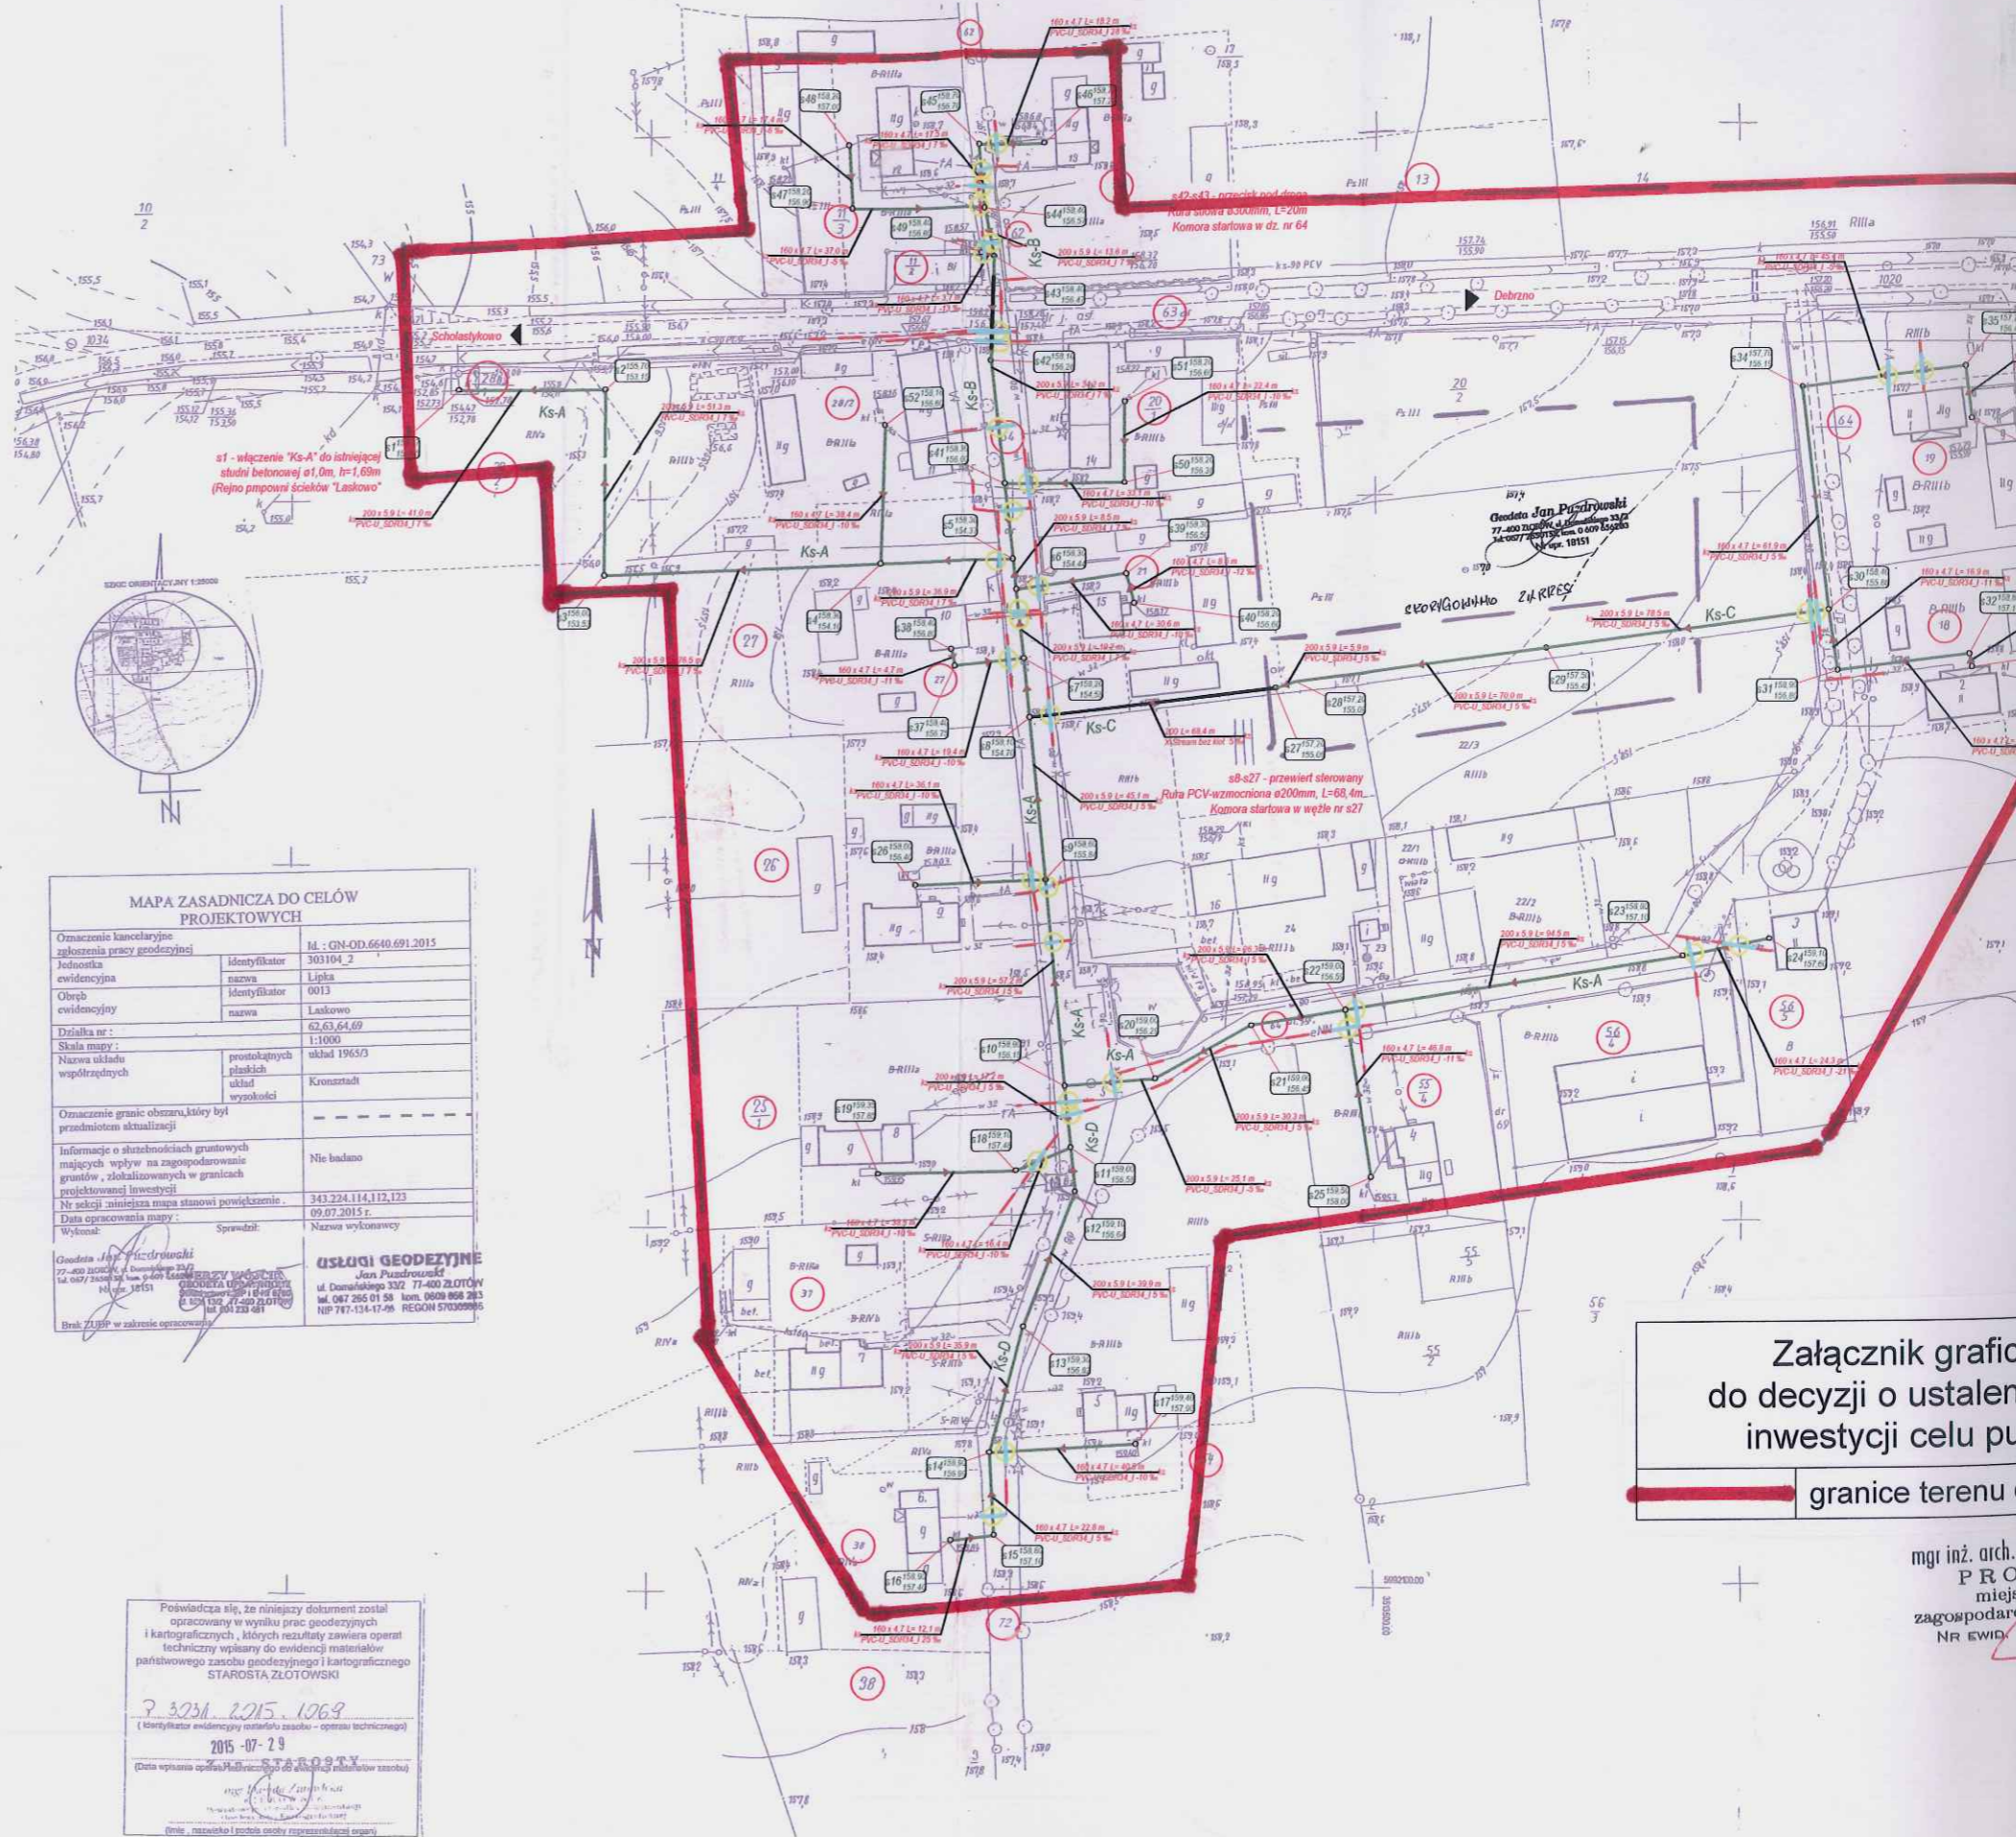

**MAPA ZASADNICZA DO CELÓW
PROJEKTOWYCH**

Oznaczenie kancelaryjne zgłoszenia pracy geodezyjnej		Id.	GN-OD.6640.691.2015
Jednostka ewidencyjna	Identyfikator	Linia	303104_2
	Nazwa	Linia	0013
Obszar ewidencyjny	Identyfikator	Nazwa	Laskowo
	Nazwa	Nazwa	62.63.64.69
Działka nr:	Skala mapy:	Skala mapy:	1:1000
	Nazwa układu współrzędnych	prostopadłych płaskich układ 1965/3	Kronsztaht
Oznaczenie granic obszaru, który był przedmiotem aktualizacji			
Informacje o służebnościach gruntowych mających wpływ na zagospodarowanie gruntów, zlokalizowanych w granicach projektowanej inwestycji			
Nr sekcji niniejsza mapa stanowi powiększenie:		343.224.114.112.123	
Data opracowania mapy:		09.07.2015 r.	
Wykonali:		Sprawdził: Nazwa wykonawcy	
Geodeta <i>Jan Puzdrowski</i> 77-400 Złotów ul. Dąbrowskiego 332 tel. 087 265 01 58 kom. 0609 868 263 NIP 747-134-17-96 REGON 570309965 Brak ZUBP w zakresie opracowania		USŁUGI GEODEZYJNE Jan Puzdrowski ul. Dąbrowskiego 332 77-400 ZŁOTÓW tel. 087 265 01 58 kom. 0609 868 263 NIP 747-134-17-96 REGON 570309965	

Powiadczam się, że niniejszy dokument został opracowany w wyniku prac geodezyjnych i kartograficznych, których rezultaty zawiera operat techniczny wpisany do ewidencji materiałów państwowego zasobu geodezyjnego i kartograficznego STAROSTA ZŁOTOWSKI

7.3231.2015.1069
(Identyfikator ewidencyjny operatu - operat techniczny)

2015-07-29
(Data wpisania operatu do ewidencji materiałów zasobu)

STAROSTA
Jan Puzdrowski
Starosta Złotowski

(imię, nazwisko i pełna nazwa reprezentacji organu)

Załącznik graficzny do decyzji o ustaleniu miejscowości inwestycji celu publicznego

granicze terenu o

mgr inż. arch. J. P. R. O. miejsc zagospodarowania NR EWID. U.