

**Załącznik graficzny nr 1
do decyzji o ustaleniu lokalizacji
inwestycji celu publicznego**

— granice terenu objętego decyzją

mgr inż. arch. JOANNA SAPIEHA KOPICKA
PROJEKTANT
miejscowych planów
zagospodarowania przestrzennego
NR EWIA UPRAWNIEN I / 70/91




- LEGENDA:**
- Projektowana kanalizacja sanitarna
 - Kolizje z dzielnym uzbrojeniem terenu
 - Działki objęte zainwestowaniem
 - Zasięg oddziaływania obejmuje działki objęte zainwestowaniem - pozwoleniem na budowę

Projekt sporządzono na planie sytuacyjnym w skali 1:1000, zatwierdzonej i zaopiniowanej przez ODRK w Zielonowie z dn. 29.07.2015r.
Mapa aktualna na dzień sporządzenia projektu budowlanego.
Za zgodność z oryginałem: / Ryszard Ziłkowski

WYDRUK w skali 1:2000

Zasięg oddziaływania obejmuje działki nr 28/1 ; 28/2 ; 27 ; 26 ; 25/1 ; 37 ; 38 ; 64 ; 72 ; 20/1 ; 21 ; 54 ; 55/4 ; 56/4 ; 56/5 ; 18 ; 19 ; 11/2 ; 11/3 ; 62 ; 13 obręb Laskowo

LUBER PROJEKTOWE MELIORACJA - WODOCIĄGÓW - KANALIZACJA Ryszard Ziłkowski - 77-400 Zielonów, ul. Dąbka 7		Projekt budowlany
"Laskowo - rozbudowa kanalizacji sanitarnej"		09-2015
PROJEKT ZAGOSPODAROWANIA TERENU		1:1000
Gmina Lipka ul. Kościuszki 28, 77-420 Lipka		
Ryszard Ziłkowski - mgr inż. arch. ul. Kościuszki 28, 77-420 Lipka		
		1

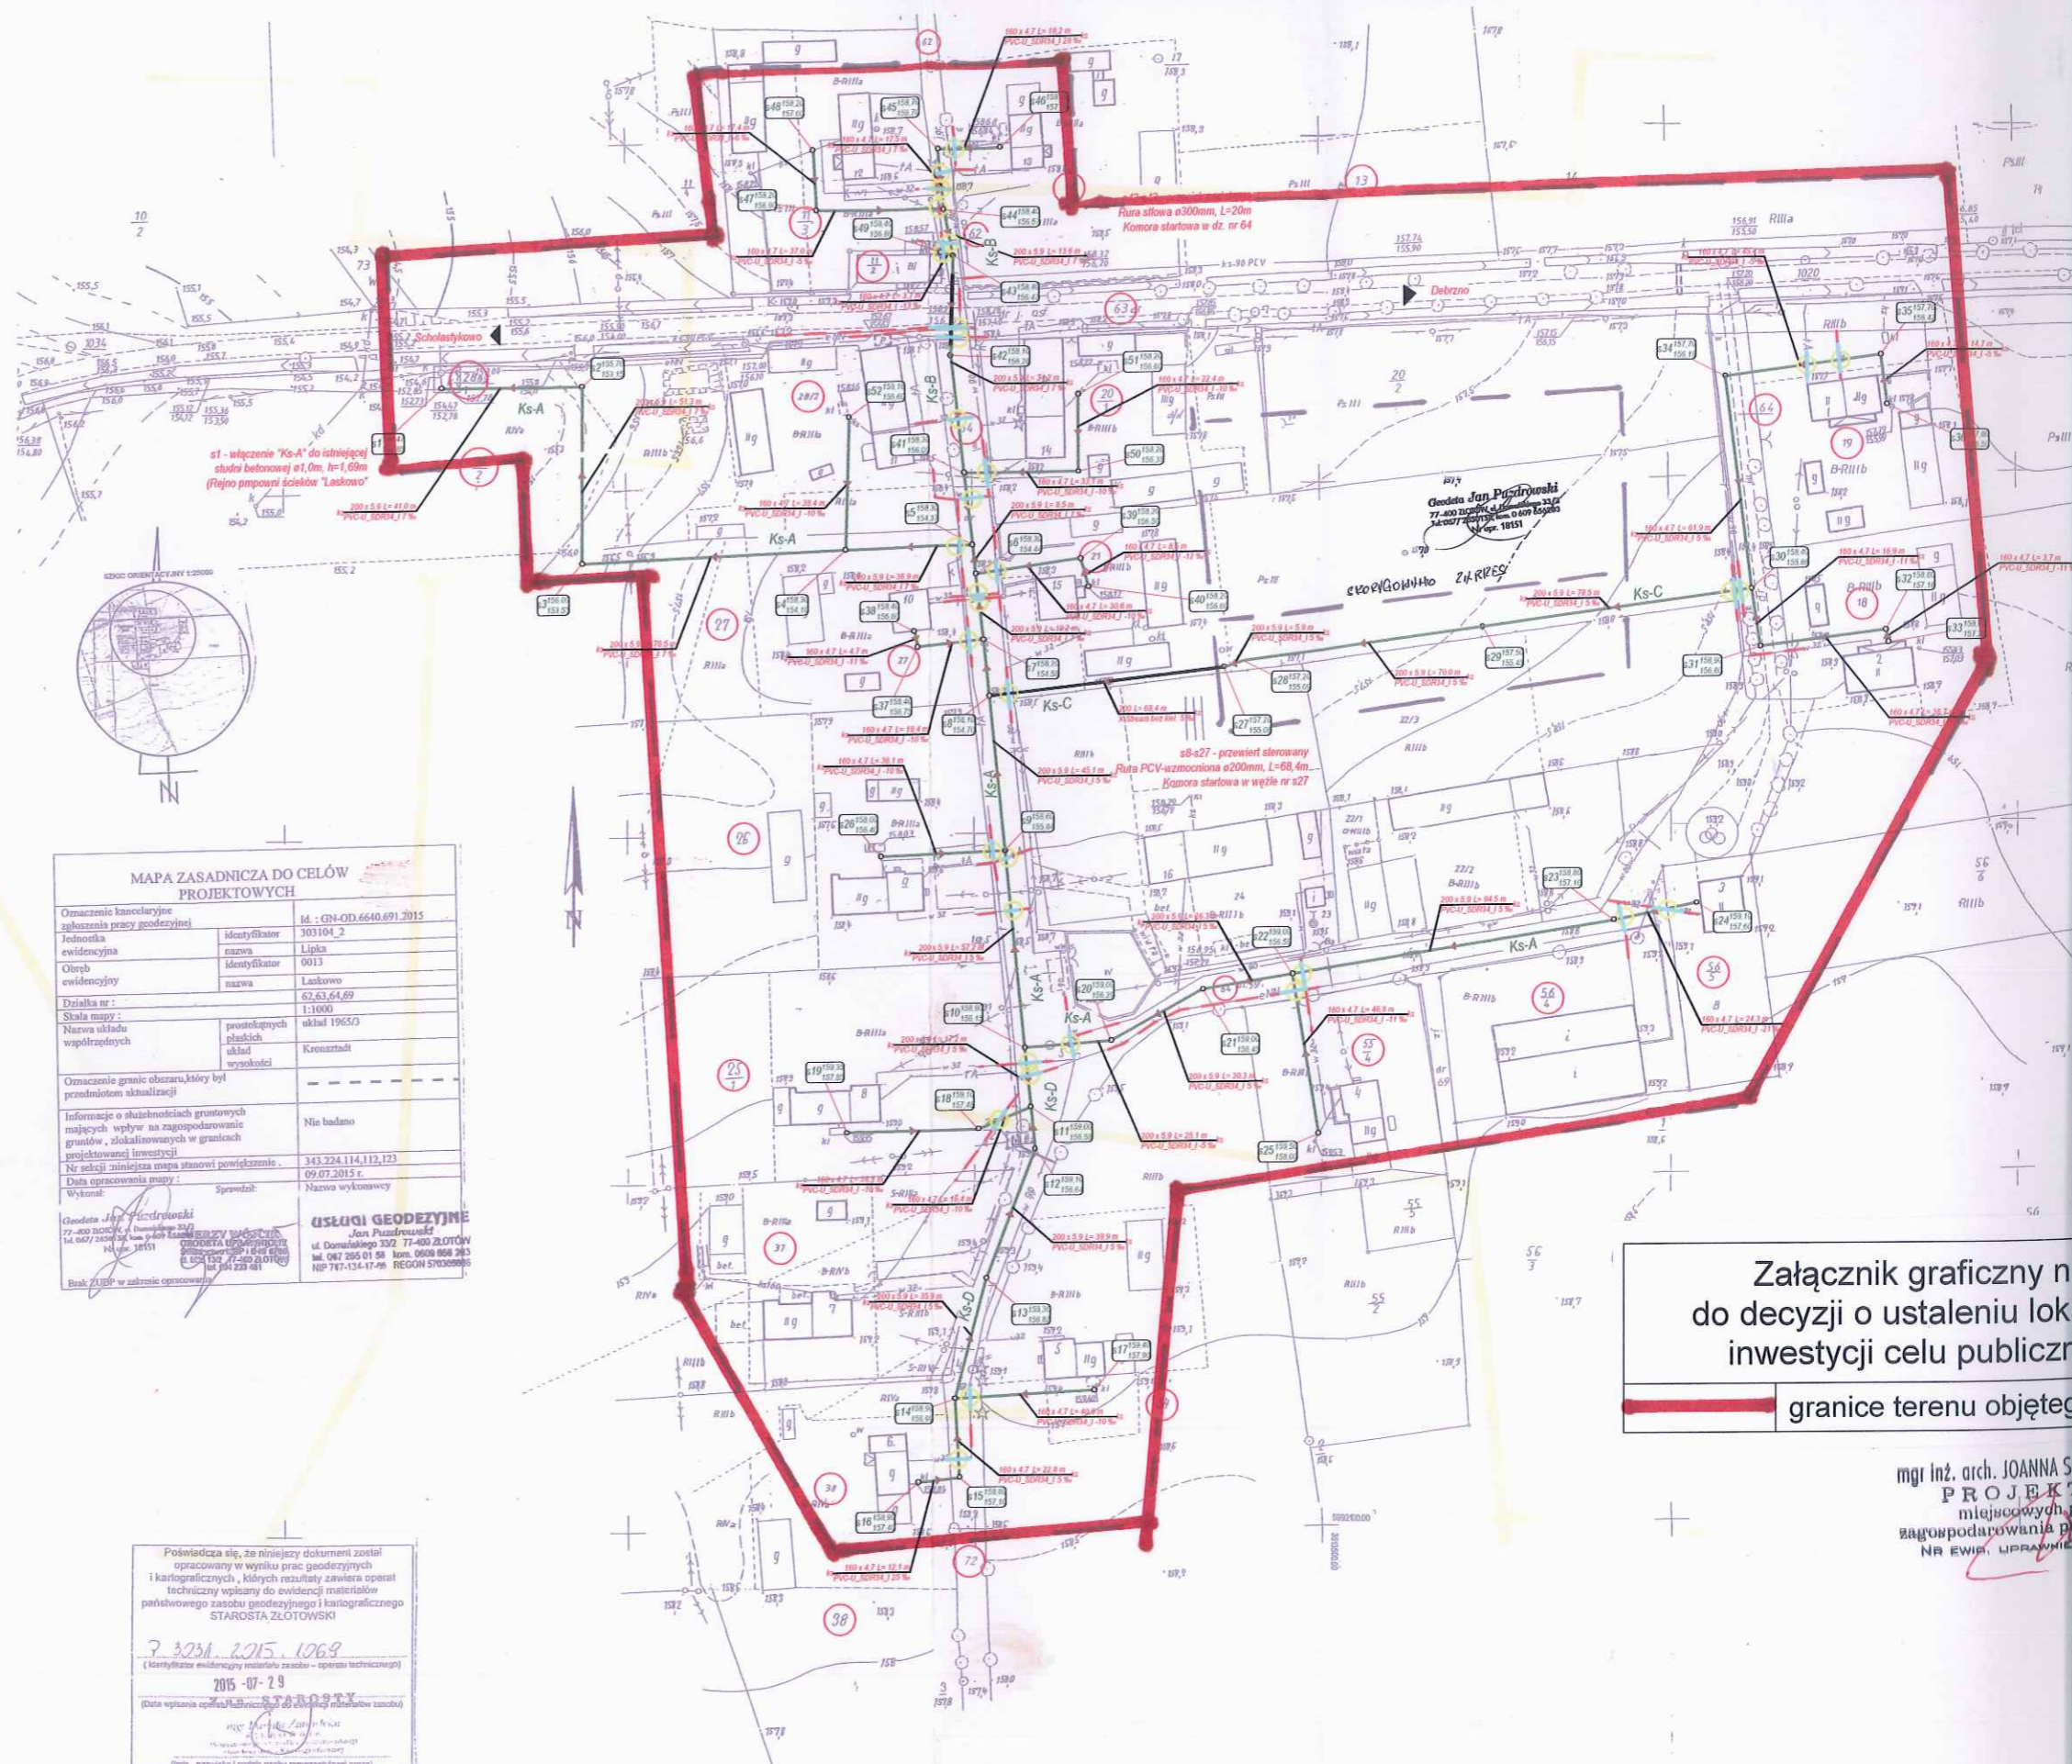

MAPA ZASADNICZA DO CELÓW PROJEKTOWYCH

Oznaczenie kanclarskie zgłoszenia pracy geodezyjnej	identyfikator	Id. : GN-OD.6640.691.2015
Jednostka ewidencyjna	nazwa	Lipka
Obszar ewidencyjny	identyfikator	0013
	nazwa	Laskowo
Działka nr :		62,63,64,69
Skala mapy :		1:1000
Nazwa układu współrzędnych	prostokątnych płaskich	układ 1965/G
	wysokości	Kronstadt
Oznaczenie granic obszaru, który był przedmiotem aktualizacji		
Informacje o skutkach gruntowych mających wpływ na zagospodarowanie gruntów, sformułowanych w granicach projektowanej inwestycji		Nie badano
Nr sekcji niniejsza mapa stanowi powiększenie		343,224,114,112,123
Data opracowania mapy :		09.07.2015 r.
Wykonawca :	Spółdzielca :	Nazwa wykonawcy

Geodeta Jan Pasirzowski
 77-400 ZŁOTÓW ul. Dąbrowskiego 23/2
 tel. 087 285 01 58 kom. 0608 888 283
 NIP 747-134-17-99 REGON 140988
USŁUGI GEODEZYJNE
 Jan Pasirzowski
 ul. Dąbrowskiego 33/2 77-400 ZŁOTÓW
 tel. 087 285 01 58 kom. 0608 888 283
 NIP 747-134-17-99 REGON 140988

Poświadczam, że niniejszy dokument został opracowany w wyniku prac geodezyjnych i kartograficznych, których rezultaty zawiera operat techniczny wpisany do ewidencji materiałów państwowego zasobu geodezyjnego i kartograficznego STAROSTA ZŁOTOWSKI
 7 3231. 2015. 1069
 (Kartofikator ewidencyjny materiału zasobu - operat techniczny)
 2015-07-29
 (Data wpisania operatu technicznego do ewidencji materiałów zasobu)
 STAROSTA
 (Miejsce, nazwisko i podpis osoby reprezentującej organ)

Załącznik graficzny nr
 do decyzji o ustaleniu lokacji
 inwestycji celu publicznego
 granice terenu objętego

mgr inż. arch. JOANNA S...
 PROJEKT
 mających na celu
 zagospodarowania p...
 Nr EW/14, UPRAM...