



PROJEKTOWANIE, NADZÓR BUDOWLANY, KOSZTORYSOWANIE
MICHAŁ KOWALEWSKI

ul. Wętkowska 9, 77-400 ZŁÓTÓW, KCM, 0088010, biuro@mkowalewski.pl

INWESTOR	Paweł Żurawski	BRANŻA	A
OBJEKT	Rozbudowa łącznika chlewni o izolatkę, przebudowa chlewni	SKALA	1 : 500
ADRES INWESTYCJI	77-420 Lipka, dz. nr 122/1	PR. BUD.	PR. BUD.
TRZES RYSUNKU	ZAGOSPODAROWANIE DZIAŁKI	DATA	02.2016
PROJEKTOWAŁ	OPRACOWAŁ	OPRACOWAŁ	
mgr inż. arch. Tadeusz Tyłka	mgr inż. Jędrzej Stofrowski	mgr inż. Michał Kowalewski	
Spec. arch. bez ogr.			
Nr upr. bud.: NN-8345/474/81			

LEGENDA

Obiekty istniejące:


- △ nieprzekraczalna linia zabudowy
- ① magazyn zbożowy
- ② magazyn paszowy
- ③ odchowalnia prosiąt
- ④ tuczarnia
- ⑤ porodówka, lochy luźne,
- ⑥ wiat
- ⑦ silosy zbożowe
- ⑧ 200t zbiornik na gnojówkę
- ⑧ 200t zbiornik na gnojówkę, prośne i krycia

Obiekty projektowane:

- ▲ wejście/wjazd do budynku
- ▨ przebudowa chlewni
- ▨ rozbudowa łącznika chlewni o izolatkę
- ▨ przebudowa magazynu paszowego
- Ⓟ projektowana izolotka
- Ⓛ główny zb. na gnojowicę
- Ⓜ grawitacyjny zbiornik na płynne odchody zwierzęce + przepompownia

Identyfikator zgłoszenia	GN.6640.1876.2015
Nazwa miejscowości	Lipka
Jednostka ewidencyjna	Lipka 303104_2
Obręb ewidencyjny	Lipka - 17
Skala mapy	1: 500
Nazwa ukł. współrzędnych - prostokątnych płaskich - układu wysokości	„1965” s.3 Kronsztadt 86
Oznaczenie granic obszaru, podlegającego aktualizacji	-----
Informacje o służebnościach gruntowych zlokalizowanych w granicach projektowanej inwestycji - brak	
Data opracowania mapy: 14.01.2016 r	
Mapa powstała z powiększenia mapy zasadniczej w skali 1:1000 343.242.082;092;093	

zgodność z oryginałem stwierdza się:

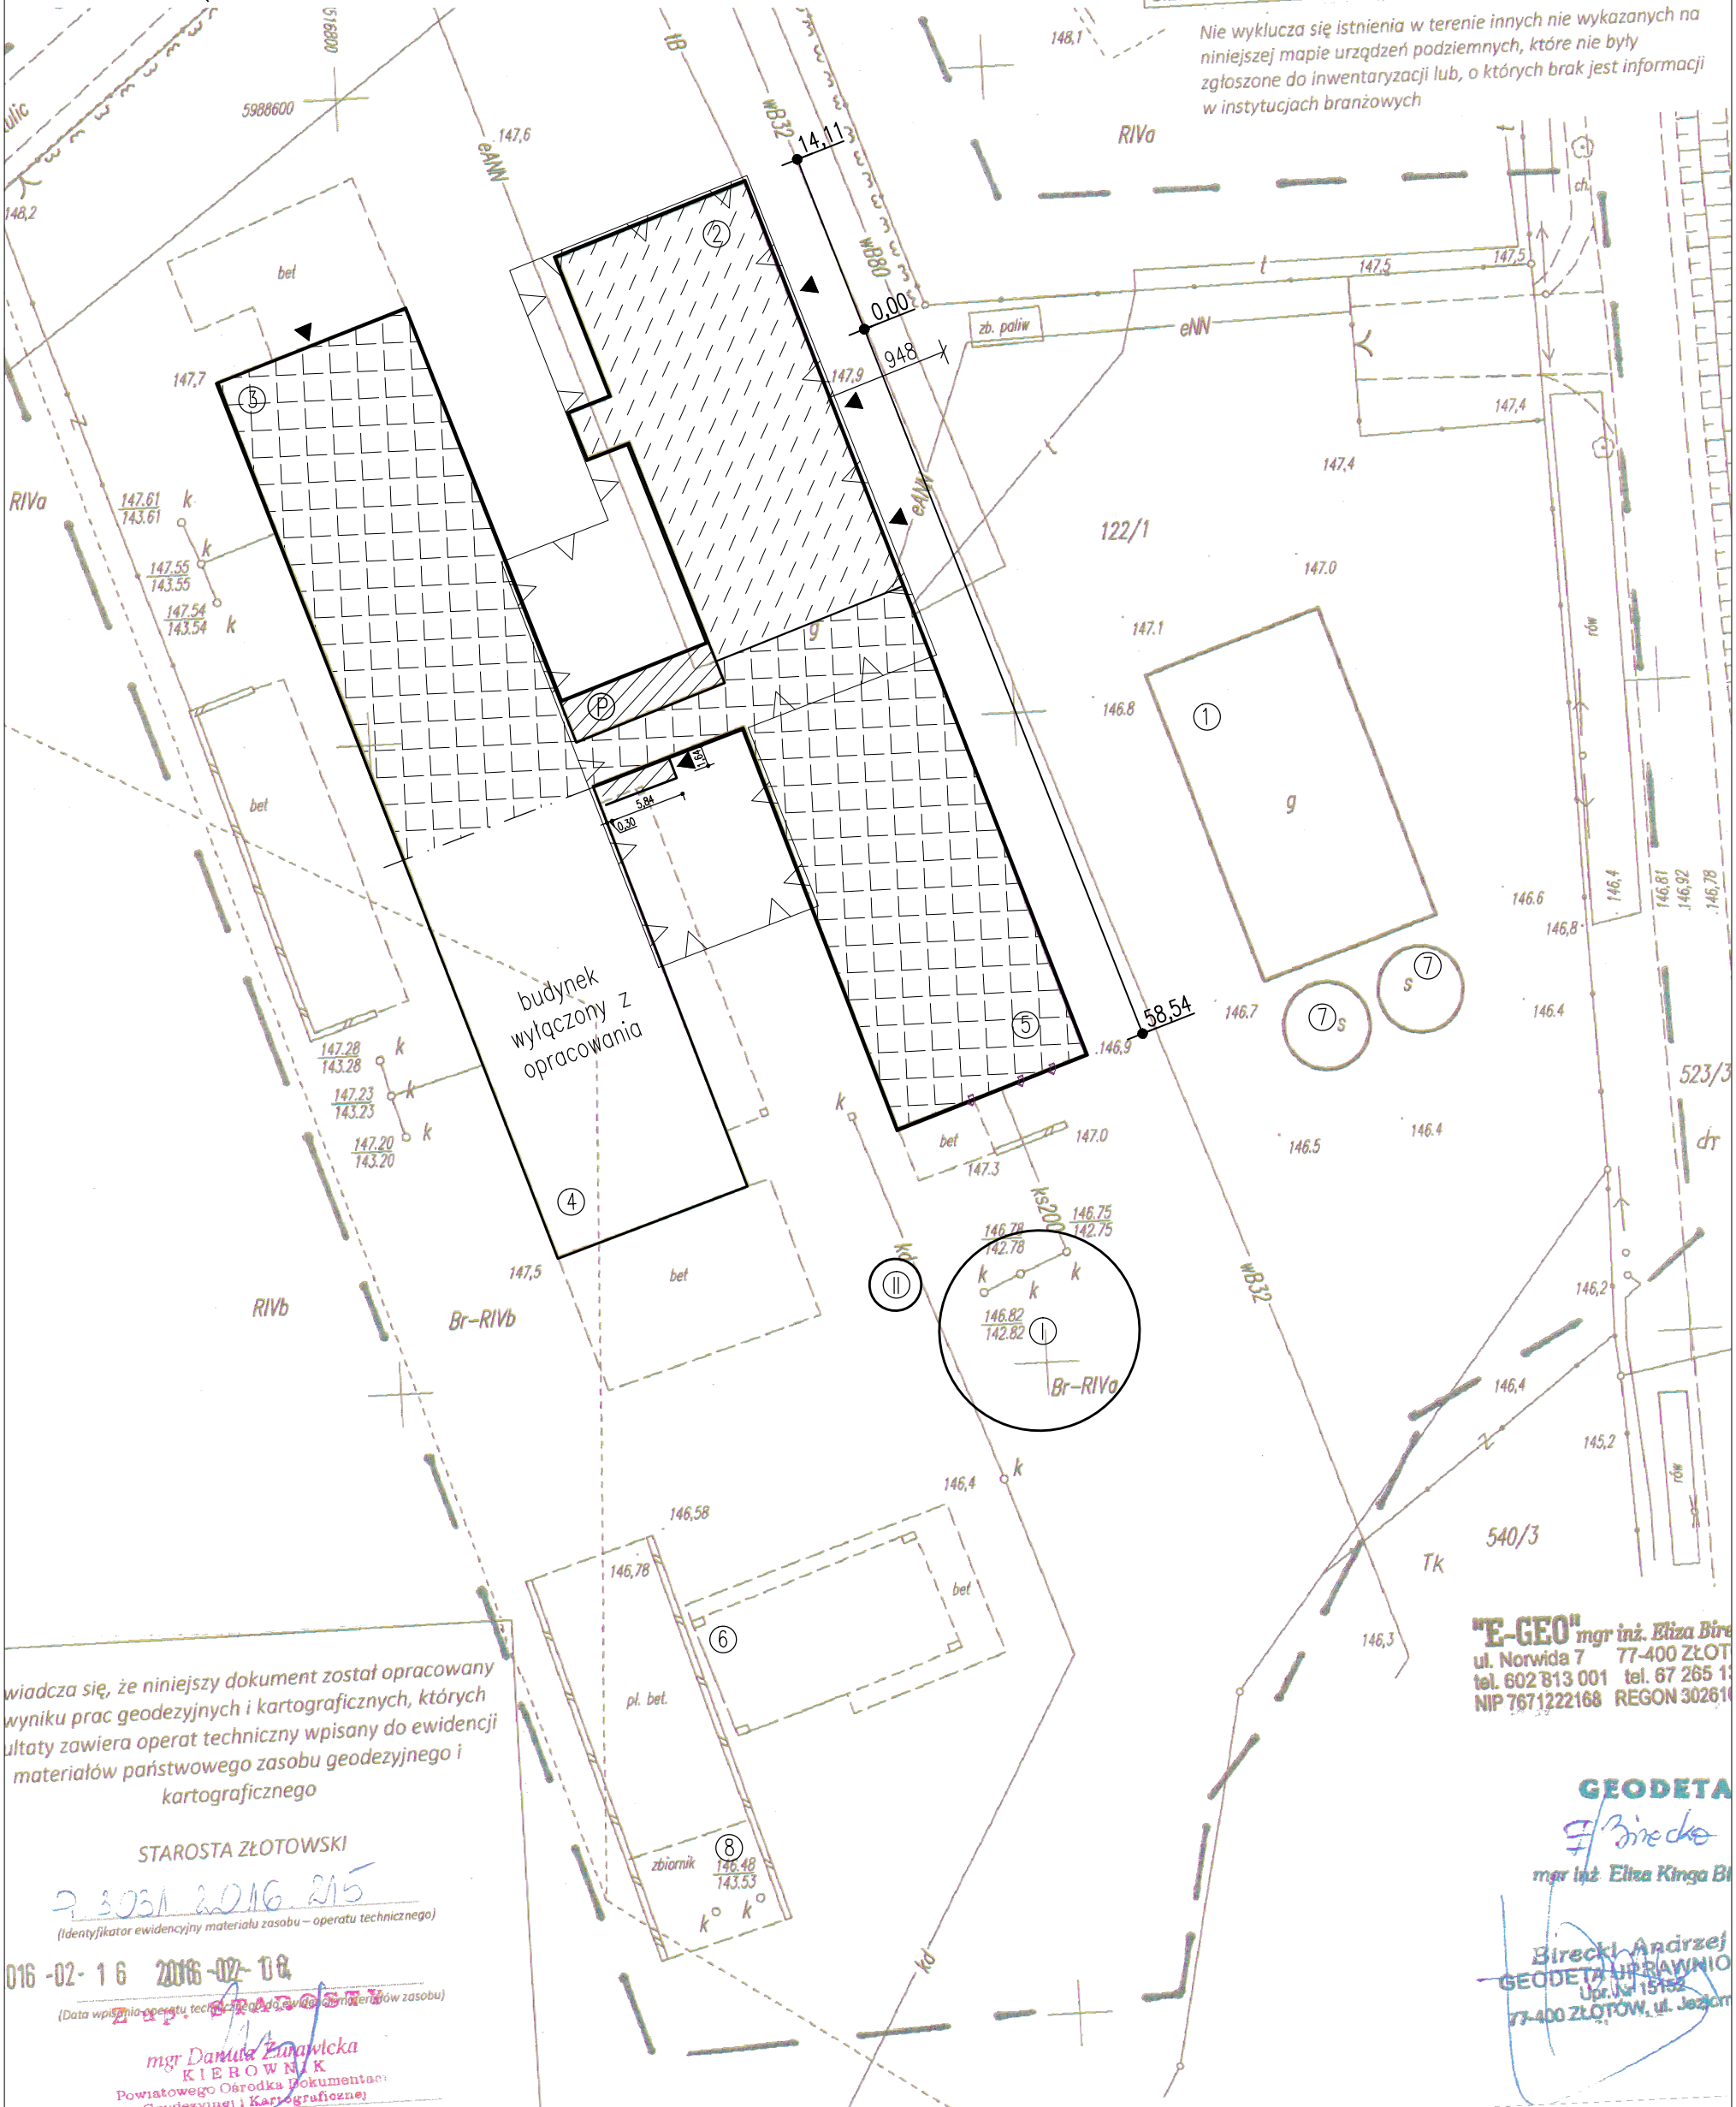

Nie wyklucza się istnienia w terenie innych nie wykazanych na niniejszej mapie urządzeń podziemnych, które nie były zgłoszone do inwentaryzacji lub, o których brak jest informacji w instytucjach branżowych

wiadcza się, że niniejszy dokument został opracowany w wyniku prac geodezyjnych i kartograficznych, których ulatwy zawiera operat techniczny wpisany do ewidencji materiałów państwowego zasobu geodezyjnego i kartograficznego

STAROSTA ZŁOTOWSKI

2.3031 2016 215
(Identyfikator ewidencyjny materiału zasobu - operatu technicznego)

016-02-16 2016-02-16

(Data wpisania operatu technicznego do ewidencji materiałów państwowego zasobu geodezyjnego i kartograficznego)

mgr Danuta Żurawicka
KIEROWNIK
Powiatowego Ośrodka Dokumentacji
Geodezyjnej i Kartograficznej

"E-GEO" mgr inż. Eliza Birec
ul. Norwida 7 77-400 ZŁÓTÓW
tel. 602 813 001 tel. 67 265 11
NIP 7671222168 REGON 302614

GEODETA

mgr inż. Eliza Kinga Birec

Birecki Andrzej
GEODETA UPRAWNIENI
Upr. Nr 15152
77-400 ZŁÓTÓW, ul. Jeziora