Poświadcza się zgodność niniejszej kopii
z treścią materiału państwowego zasobu
geodezyjnego i kartograficznego
STAROSTA ZŁOTOWSKI
Mapa ewidencyjna
(Nazwa materiału zasobu)
P.3031.2014.146
(Identyfikator materiału zasobu)
2015 -06- 24
(Data wykonania kopii)
mgr Dorota Żmudzka
GEODETA
Powiatowy Ośrodek Dokumentacji
Geodezyjnej i Kartograficznej
(imię, nazwisko i podpis osoby reprezentującej organ)

Mapa Ewidencyjna

Skala 1:2000

Jednostka ewidencyjna: gmina Lipka

Obręb ewidencyjny: Lipka

Arkusz ewidencyjny: 1

Stan na dzień: 17-06-2015 r.

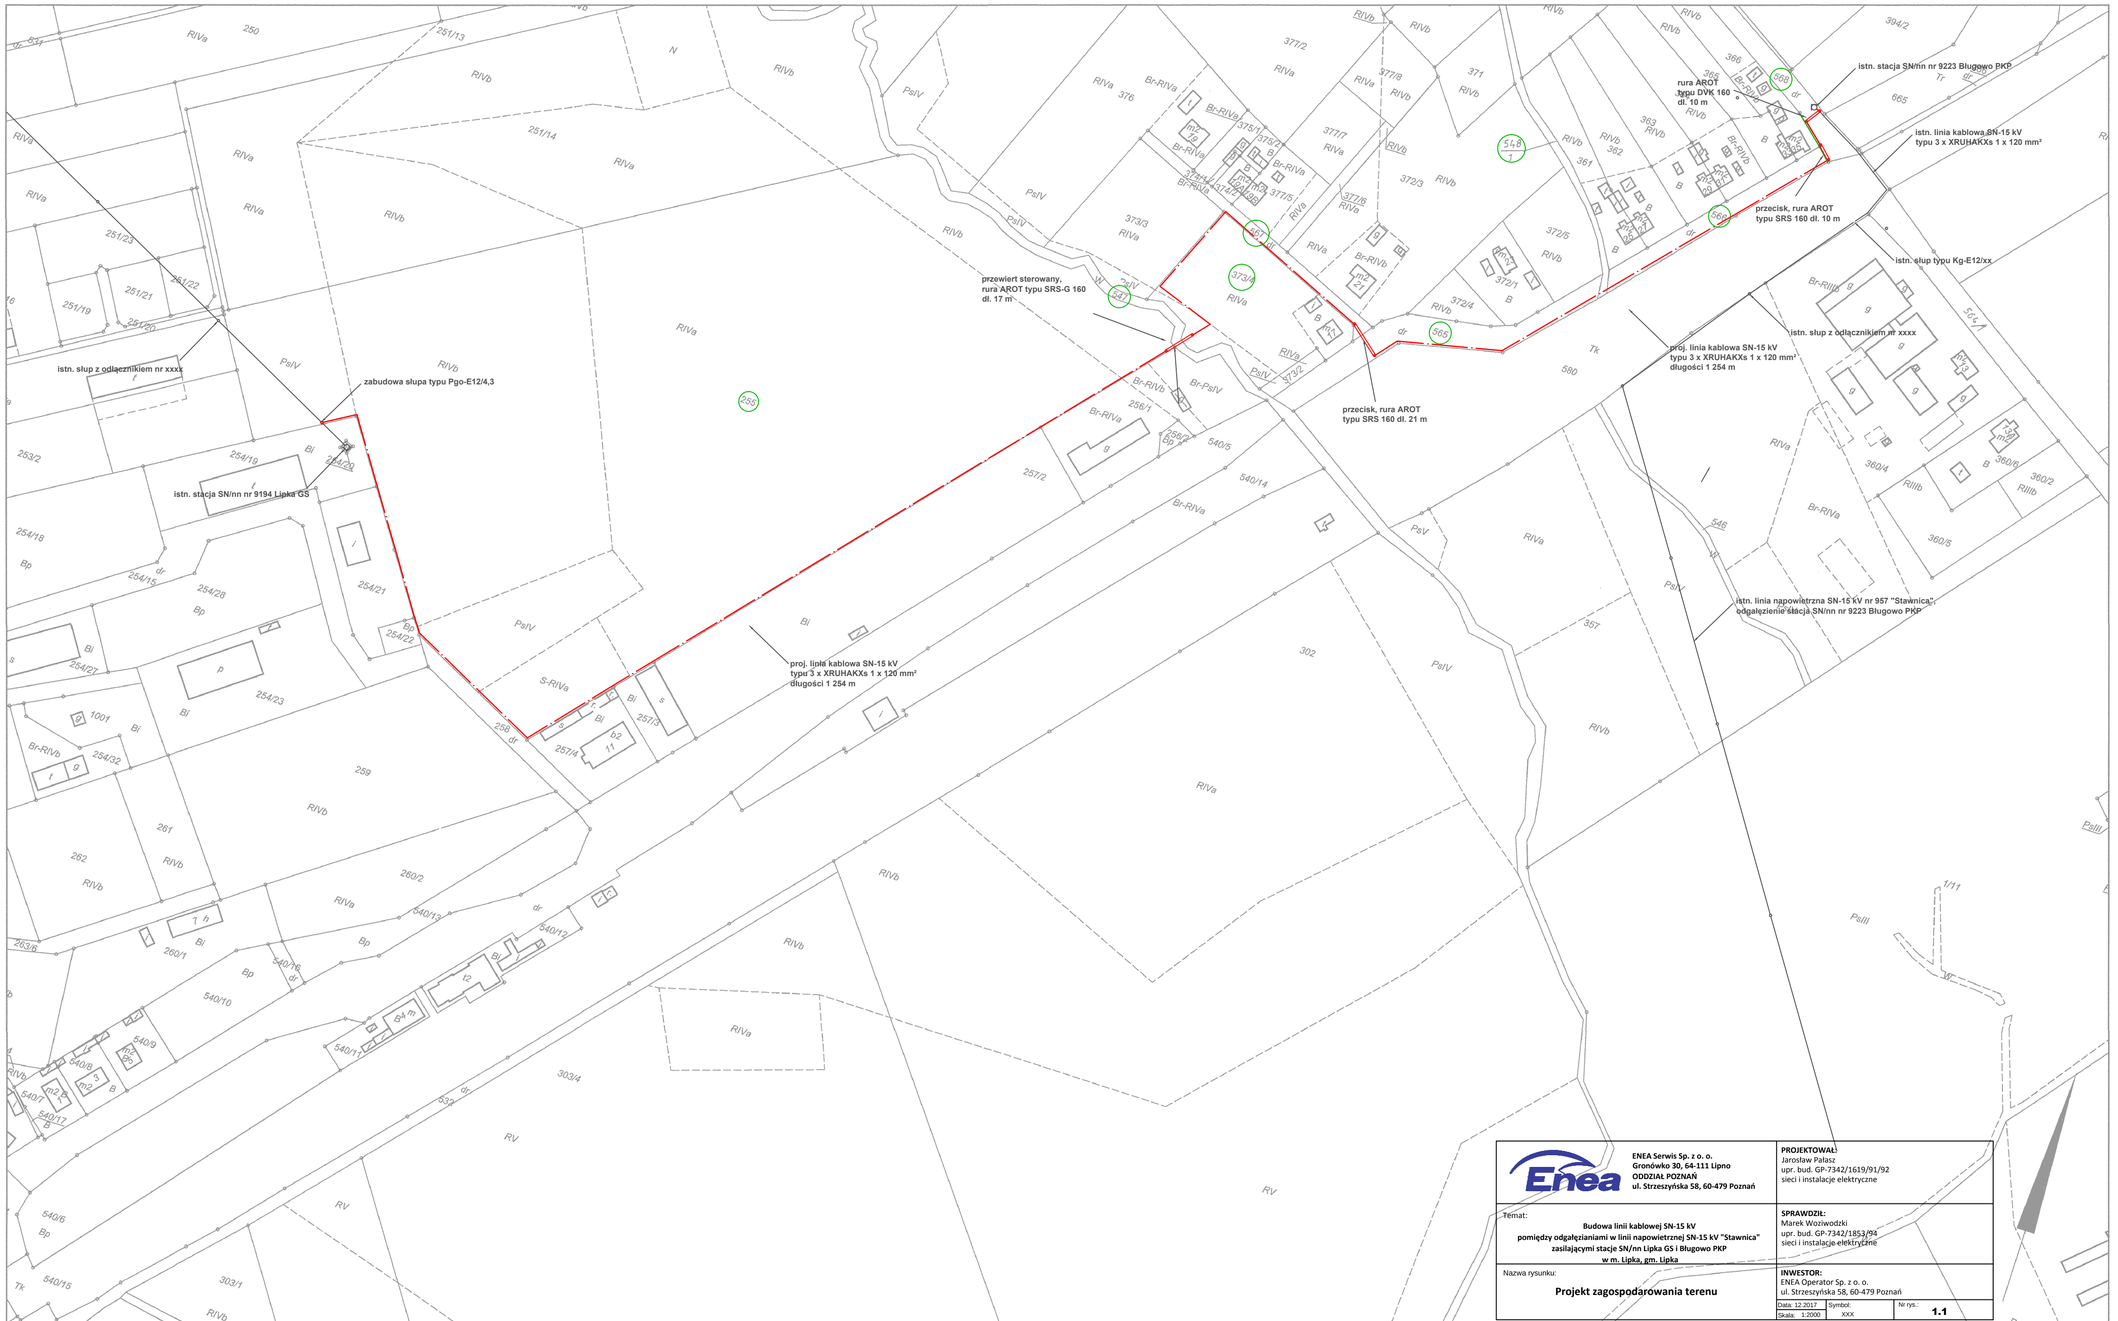

ENEA Serwis Sp. z o. o. **Gronówko 30, 64-111 Lipno** **ODDZIAŁ POZNAŃ** **ul. Strzeszyńska 58, 60-479 Poznań**	**PROJEKTOWAŁ:** Jarosław Pałasz upr. bud. GP-7342/1619/91/92 sieci i instalacje elektryczne
Temat: **Budowa linii kablowej SN-15 kV pomiędzy odgałęzianiami w linii napowietrznej SN-15 kV "Stawnica" zasilającymi stacje SN/nn Lipka GS i Bługowo PKP w m. Lipka, gm. Lipka**	**SPRAWDZIŁ:** Marek Woziwodzki upr. bud. GP-7342/1853/94 sieci i instalacje elektryczne
Nazwa rysunku: **Projekt zagospodarowania terenu**	**INWESTOR:** ENEA Operator Sp. z o. o. ul. Strzeszyńska 58, 60-479 Poznań
	Data: 12.2017 | Symbol: XXX | Nr rys.: **1.1** Skala: 1:2000