

ZARZĄDZENIE Nr 80/2013
Wójta Gminy Masłów
z dnia 13 maja 2013 r.

w sprawie : wyrażenia zgody dla PGE Dystrybucja S.A., Oddział Skarżysko Kamienna, Al. M.J.Piłsudskiego 51, 26-100 Skarżysko-Kamienna, na zabudowę stacji transformatorowej oraz kabli średniego napięcia i niskiego napięcia, rur osłonowych oraz infrastruktury towarzyszącej na terenie działki gminnej nr 28/2 położonej w Ciekotach.

Na podstawie art. 7 ust. 1 pkt.1 ustawy z dnia 8 marca 1990 r. o samorządzie gminnym (tekst jednolity Dz.U. Nr 142 poz. 1591 z 2001 r.) zarządza się, co następuje:

§ 1.

Wyrażam zgodę dla PGE Dystrybucja S.A., Oddział Skarżysko Kamienna, Al. M.J.Piłsudskiego 51, 26-100 Skarżysko-Kamienna, na zabudowę stacji transformatorowej oraz kabli średniego napięcia i niskiego napięcia, rur osłonowych oraz infrastruktury towarzyszącej na terenie działki gminnej nr 28/2 położonej w Ciekotach, zgodnie ze złożonym wnioskiem z dnia 23.04.2013r. przez Pana Roberta Wareckiego reprezentującego firmę Przedsiębiorstwo Instalacyjno Budowlane „INVEST ELEKTRO”, Sp. z o.o. ul. Starowapiennikowa 6, 25-112 Kielce oraz planem trasy przedstawionym na załączniku graficznym nr 1 do niniejszego zarządzenia.

§ 2.

Wyrażenie zgody na dysponowanie nieruchomością na cele budowlane może być udzielone po przedstawieniu projektu budowlanego sieci.


§ 3.

Traci moc Zarządzenie Nr 166/2012 z dnia 2 listopada 2012r.

§ 4.

Zarządzenie wchodzi w życie z dniem podpisania.

WÓJT
mgr inż. Ryszard Pasera

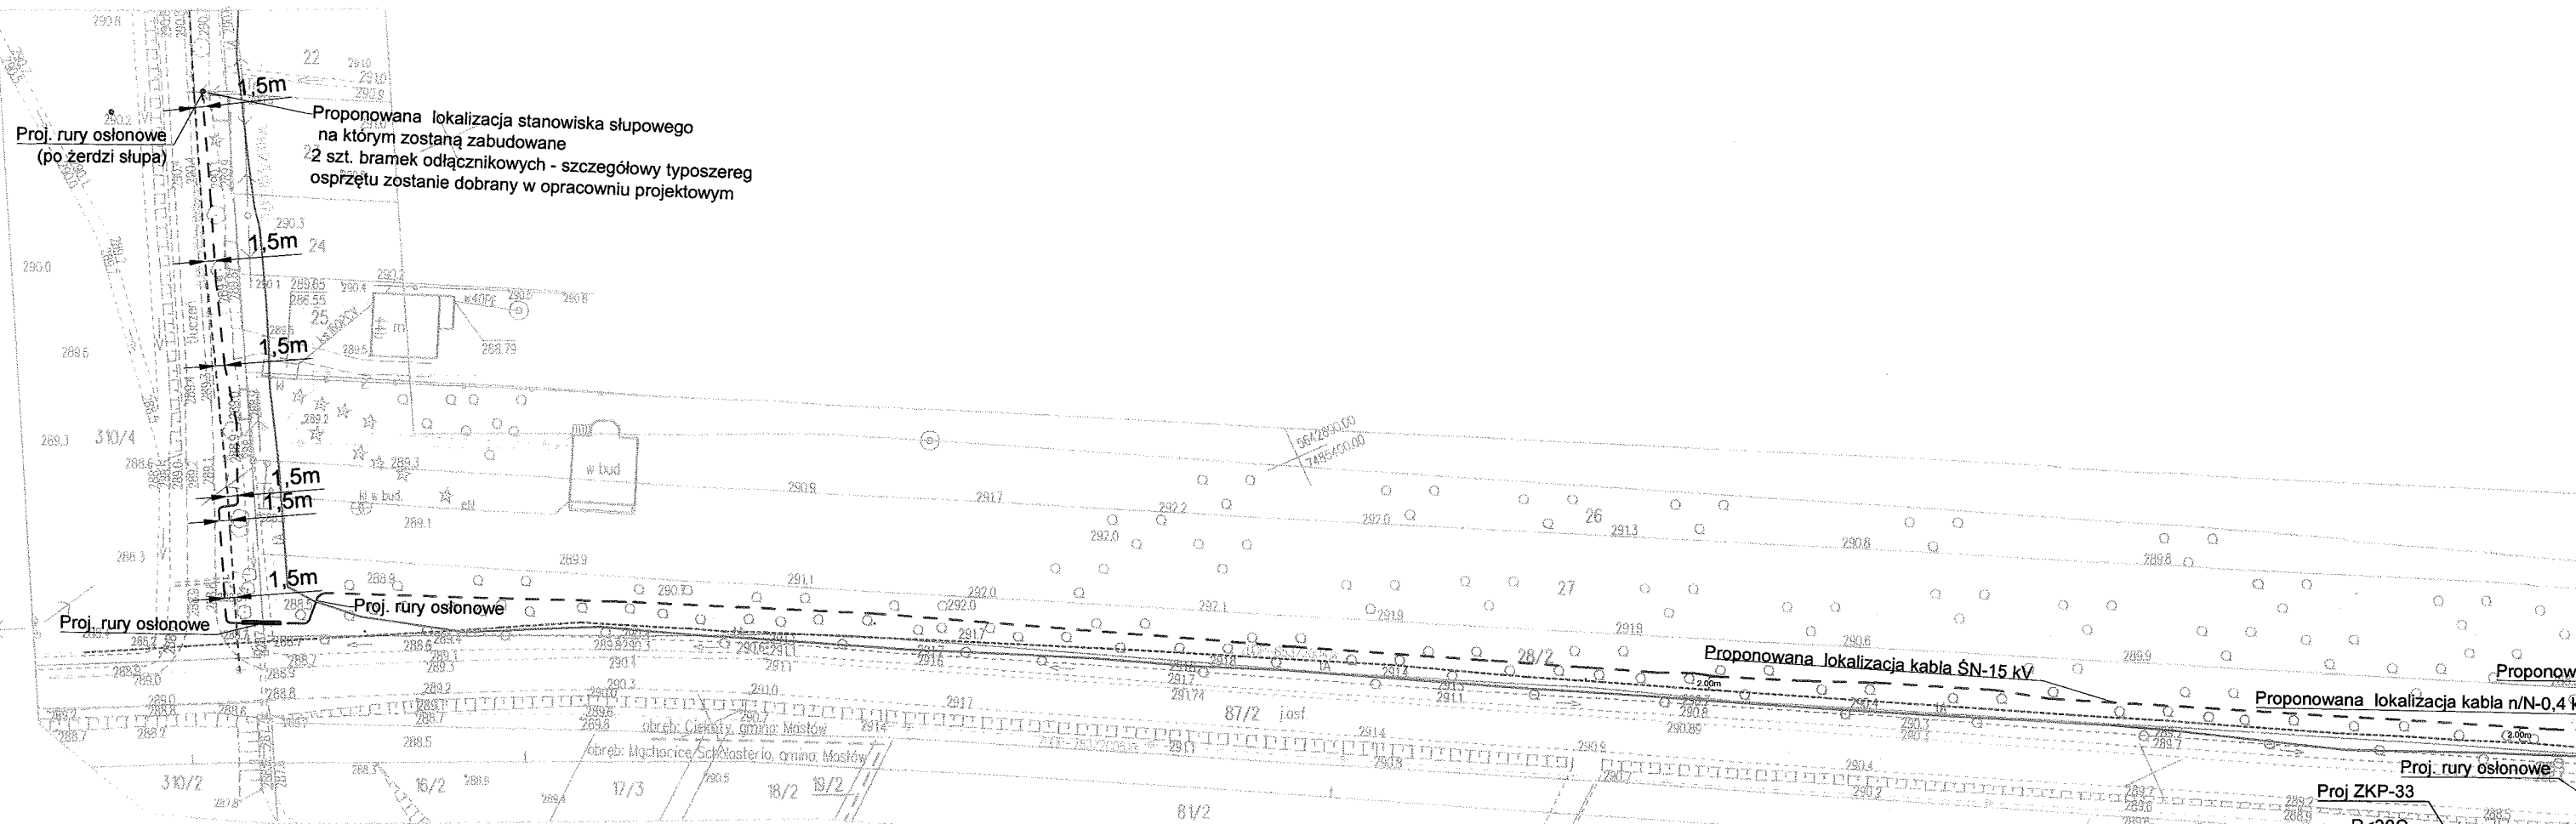

Mapa do celów projektowych

obiekt: 0003 - Ciekoty, dz. 84/11, 85/9 o raz część działek 87/2, 147/3
gmina: 260409_2 - Masków
powiat: kielecki
województwo: świętokrzyskie

Skala: 1:1000
Arkusz mapy 7.144.19.11.2; A-5, B-5,6, C-6,7,8, D,E-7,8
zasadniczej 7.144.19.12.1; D-1

L. ks. rob 212/2012

Układ współrzędnych "2000:21"
Układ wysokościowy Kronsztadt 1986

Kółem czerwonym zaznaczono teren aktualizacji
Zaktualizowano dnia 19.02.2013r.

Oznaczenie nieruchomości i konturów przyjęło z ewidencji gruntów
Nie wyklucza się istnienia w terenie innych nie wykazanych na niniejszej mapie urządzeń podziemnych, które nie były zgłoszone do inwentaryzacji lub o których brak informacji w instytucjach branżowych

Kolorami zielonymi oznaczono na mapie projektowane sieci
użytkowane tereny ugodnione w ZUOP

GamPartner
biuro geodezyjne i kartograficzne
Konrad Szymowski
25-526 Różań, ul. Cieszyńska 66/51
20-263 Lublin, ul. Świerżewicza 25
tel. 22 633 63 63

