

województwo: świętokrzyskie
 powiat: kielecki
 gmina: Masłów
 obręb: 0004 DĄBROWA
 ulica: Górna
 części działek: 14/20 i 14/85 i część drogi 14/84

Mapa do celów projektowych

skala 1:1000

układ poziomy 2000/7
 układ wysokościowy Kronsztadt 1960

Mapa zbiorcza powstała z sekcji:
 7.144.18.01.2 D-4, E-4
 7.144.18.01.4 A-4,5, B-5,6, C-5,6, D-6,7

Granice nieruchomości przyjęto z ewidencji gruntów.

W księgach wieczystych:
 K11L/00101776/5 dotyczącej dz. nr 14/84
 K11L/00091945/7 dotyczącej dz. nr 14/85
 nie stwierdzono wpisów dot. służebności gruntowych.

Mapę wykonano w m-cu lutym 2013r.

Wykonawca:

Waldemar Mazurek
 GEODETA UPRAWNIENI
 Nr upr. 17603


MAZUREK
 USŁUGI GEODEZYJNE
 25-661 Kielce, ul. Helenówek 53
 NIP 959-149-02-29, tel. 661 436 903

Siarostwo Powiatowe w Kielcach
 Powiatowy Ośrodek Dokumentacji Geodezyjnej i Kartograficznej
 W obszarze oznaczonym linią wąską był obszar
 Dokonano aktualizacji mapy zasadniczej
 Dokumenty z pomiaru z dnia 11 MAR 2013
 pod nr 1115-587/2013
 Niniejsza mapa została stworzona do celów projektowych
 Projektowane obiekty budowlane wyznaczone przez projektanta na
 podstawie pomiarów wykonanych i limitowanych przez projektanta
 przez punkty uprzednio do wykonania pomiarów
 11 MAR 2013
 Kielce, dn.

Zakład Proj ul. Warszawy	
PROJEKTOWAŁ	mgr
SPRAWDZIŁ	mgr
Nazwa i adres obiektu	Pr W Pla na
Element projektu	na

Załącznik Nr do decyzji
 z dnia 03 LIPCA 2013
 znak: NK 108/2013

URZĄD GMINY MASŁÓW
 woj. świętokrzyskie
 26-001 MASŁÓW
 REGON 160347319

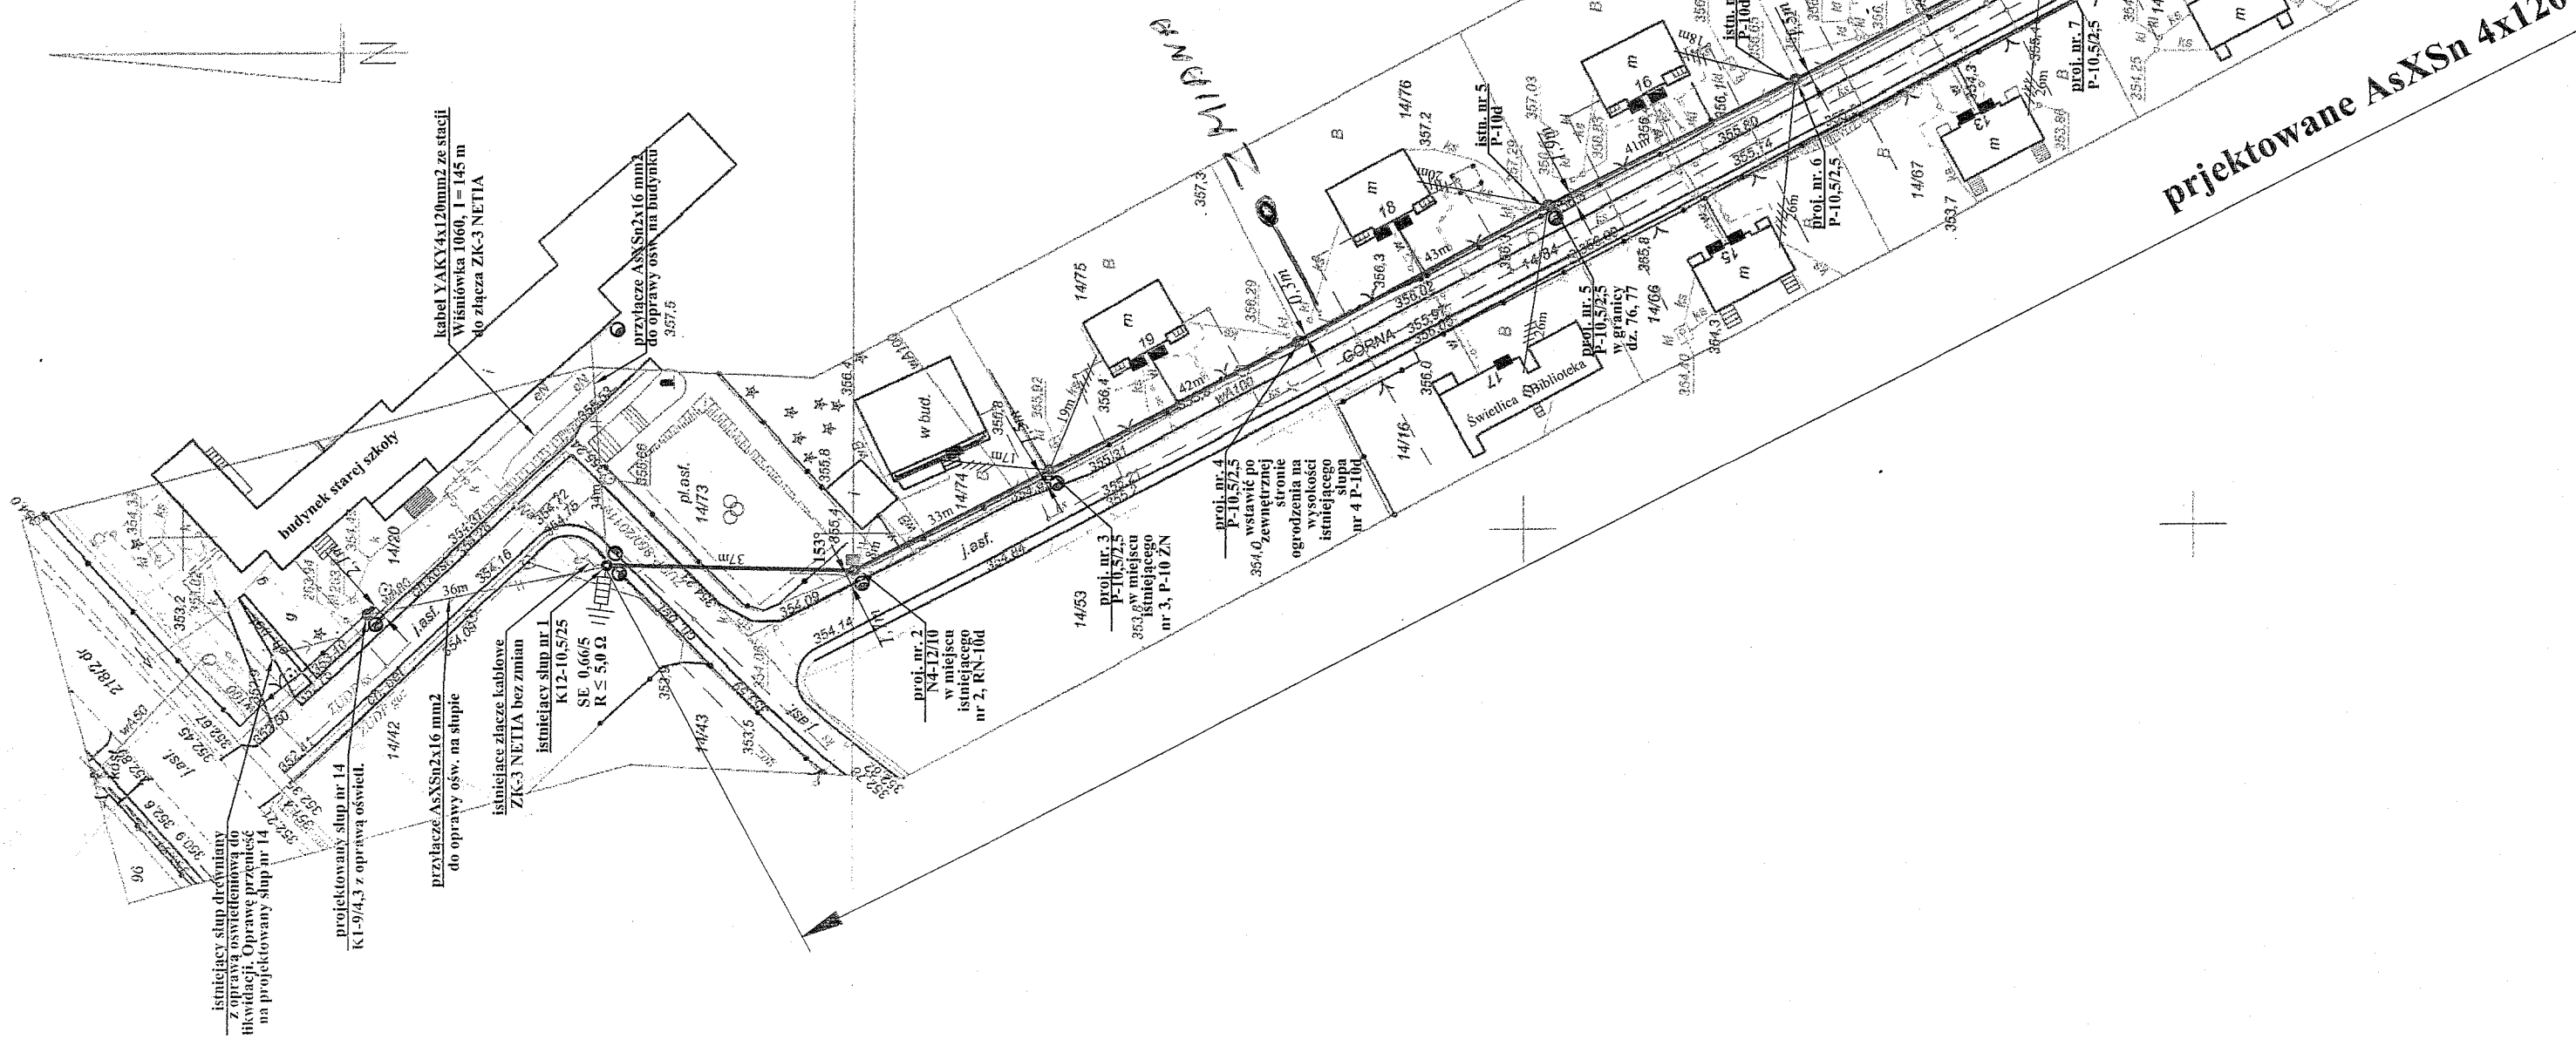

Projektowane AsXSn 4x120 mm2

województwo: świętokrzyskie
 powiat: kielecki
 gmina: Masłów
 obręb: 0004 DĄBROWA
 ulica: Górna
 części działek: 14/20 i 14/85 i część drogi 14/84

Mapa do celów projektowych

skala 1:1000

układ poziomy 2000/7
 układ wysokościowy Kronsztadt 1960

Mapa zbiorcza powstała z sekcji:
 7.144.18.01.2 D-4, E-4
 7.144.18.01.4 A-4,5, B-5,6, C-5,6, D-6,7

Granice nieruchomości przyjęto z ewidencji gruntów.

W księgach wieczystych:
 KI1L/00101776/5 dotyczącej dz. nr 14/84
 KI1L/00091945/7 dotyczącej dz. nr 14/85
 nie stwierdzono wpisów dot. służebności gruntowych.

Mapę wykonano w m-cu lutym 2013r.

Wykonawca:


Waldemar Mazurek
 GEODETA UPRAWNIENIY
 Nr upr. 17603

MAZUREK
 USŁUGI GEODEZYJNE
 25-661 Kielce, ul. Helenówek 53
 NIP 959-149-02-29, tel. 661 436 963

Siarostwo Powiatowe w Kielcach
 Powiatowy Ośrodek Dokumentacji Geodezyjnej i Kartograficznej
 W obszarze oznaczonym linią uwalną bok obrotu
 Dokonano aktualizacji mapy zasadniczej
 Dokumenty z pomiaru z dnia 11 MAR 2013 r. zgodnie do norm
 pomiarowego z dnia 9.12.2013 r.
 Niniejsza mapa może służyć do celów projektowych.
 Projektowane obiekty, budowle wymagają pozwolenia na
 budowę podlegającego wyrażeniu i terminowaniu przez organ
 państwa. Podkreślenie uwagom do wyrażenia i terminowania
 Kielce, dn. 11 MAR 2013

Zakład Proj ul. Warszawa	
PROJEKTOWAŁ	mgr
SPRAWDZIŁ	mgr
Nazwa i adres obiektu	Pr. WI
Element projektu	Pla
na	

Załącznik Nr do decyzji
 z dnia 03 LIPCA 2013
 znak: NK 108/2013

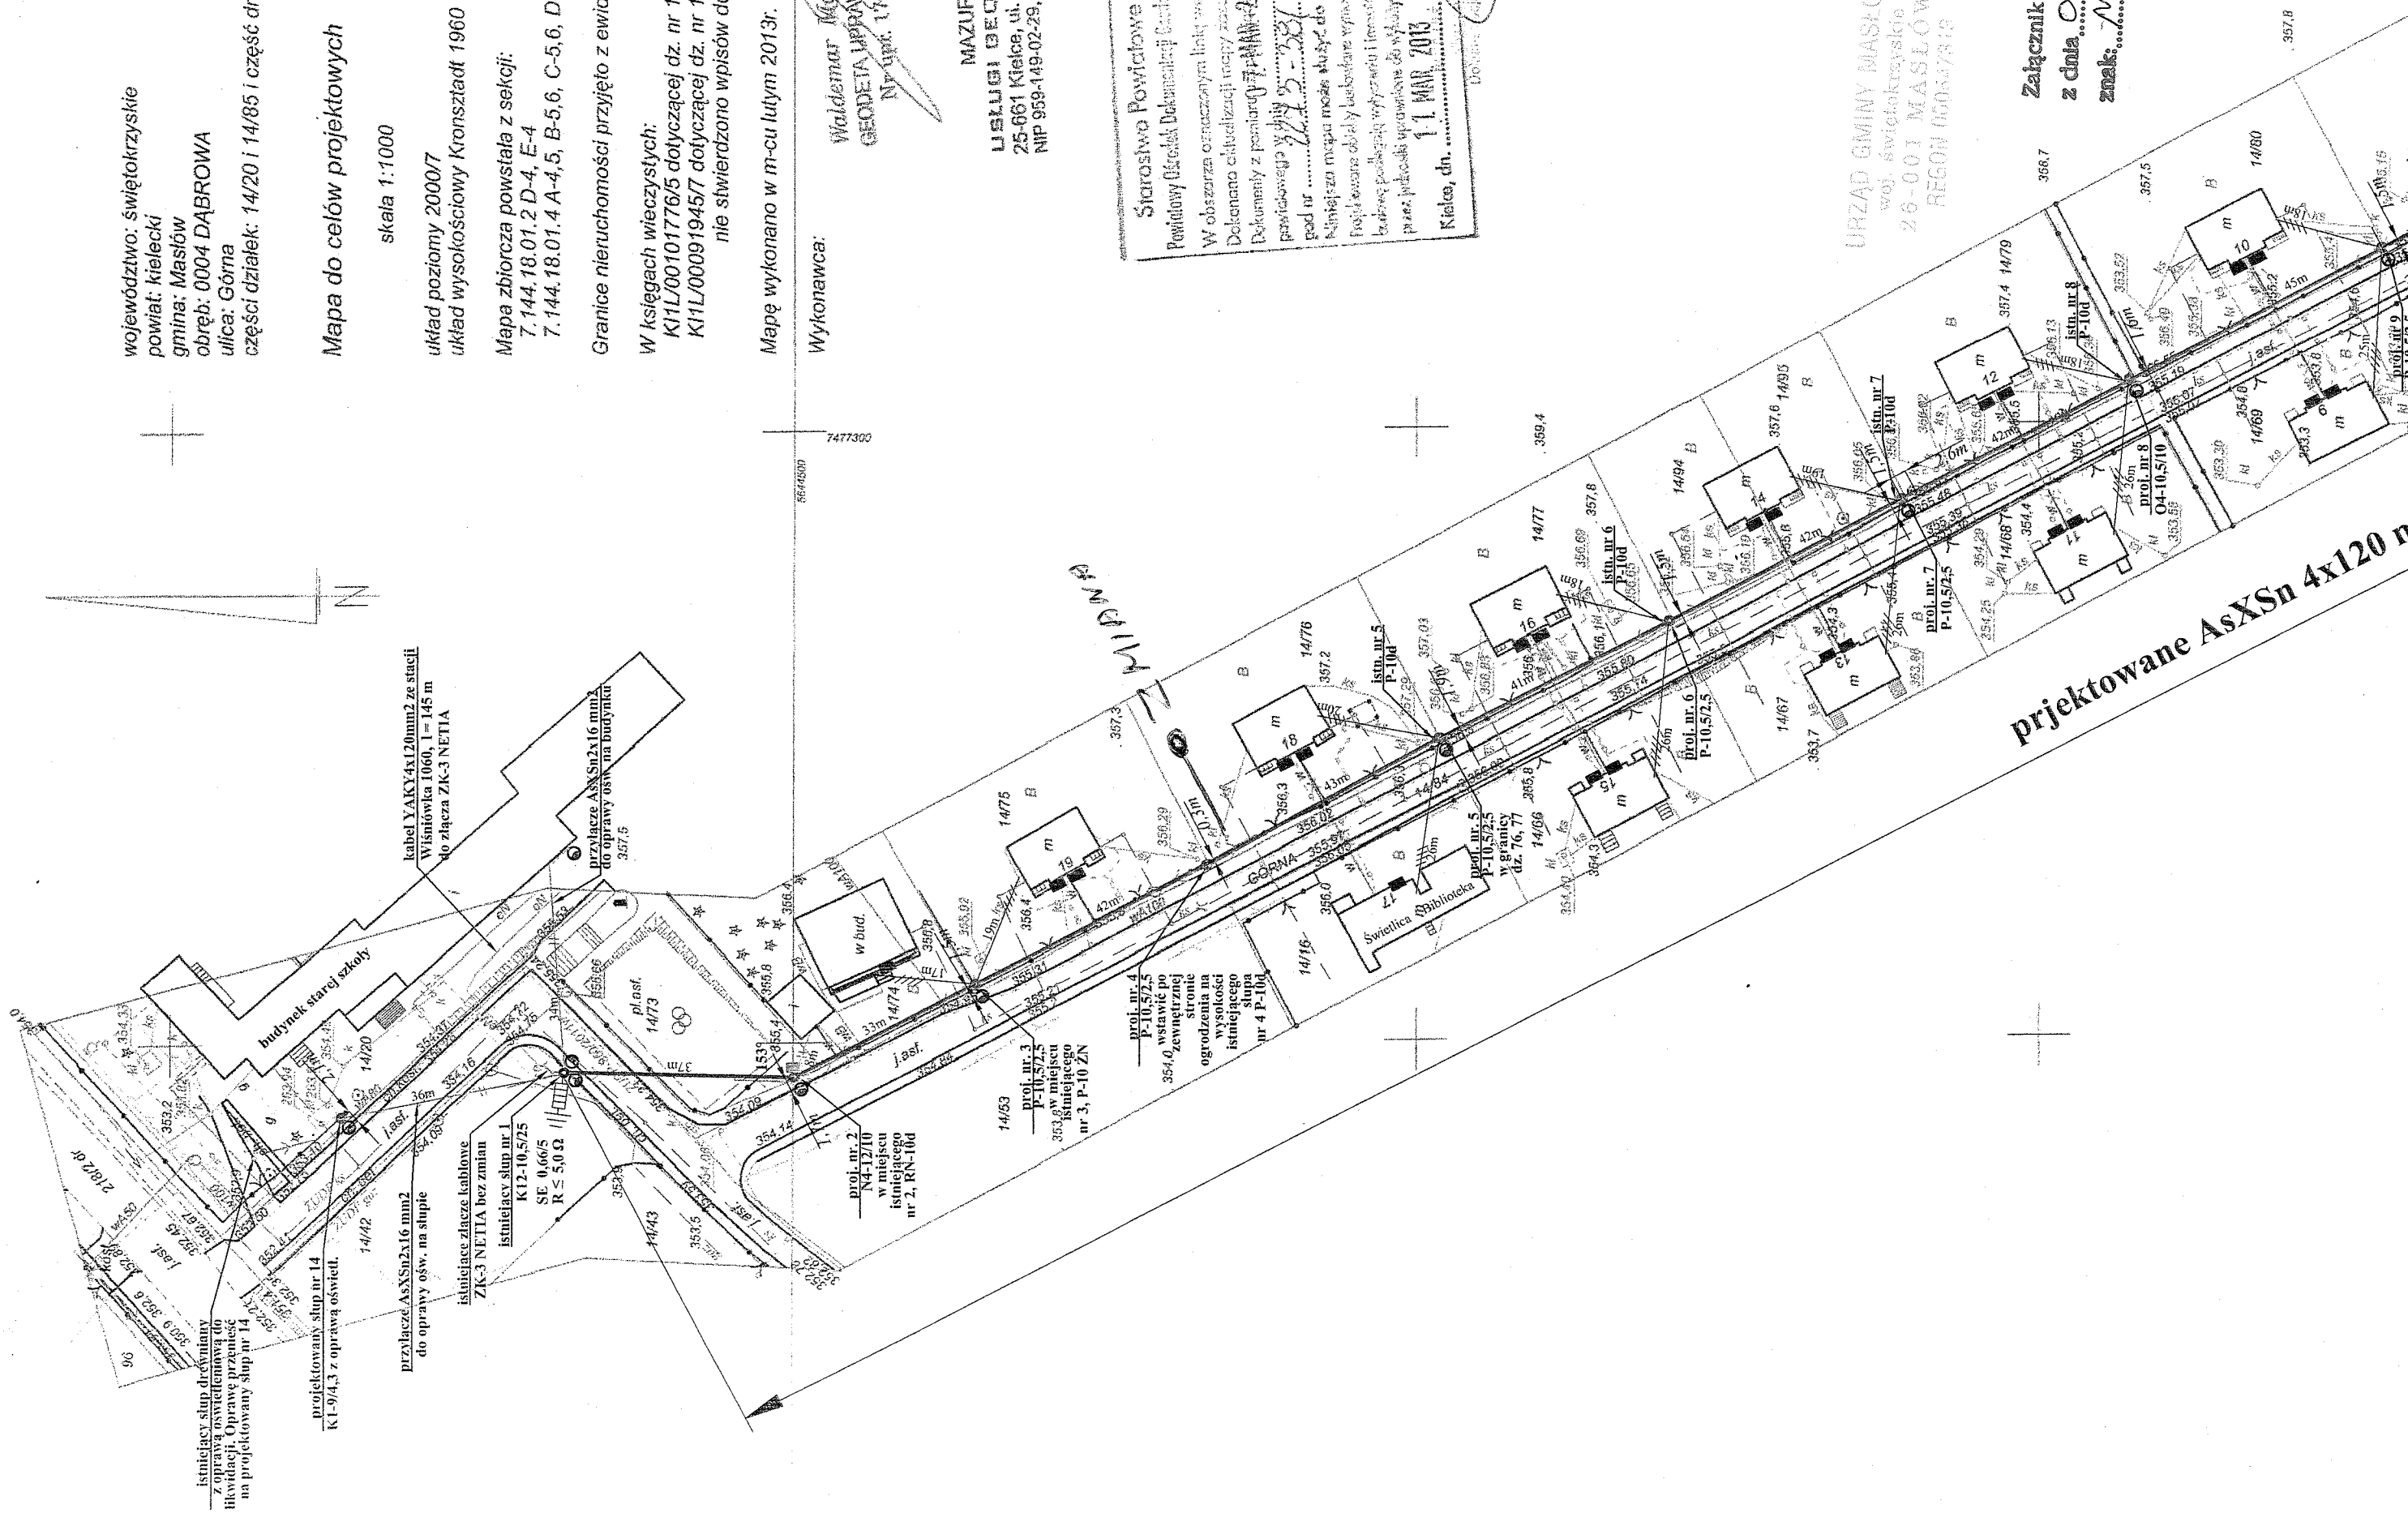

Projektowane AsXSn 4x120 mm²

URZĄD GMINY MASŁÓW
 woj. świętokrzyskie
 26-001 MASŁÓW
 REGON 060307319